



### PRZEKRÓJ A - A

Mur betonowy TYP-3  
Pozycja: długość: 15,0m

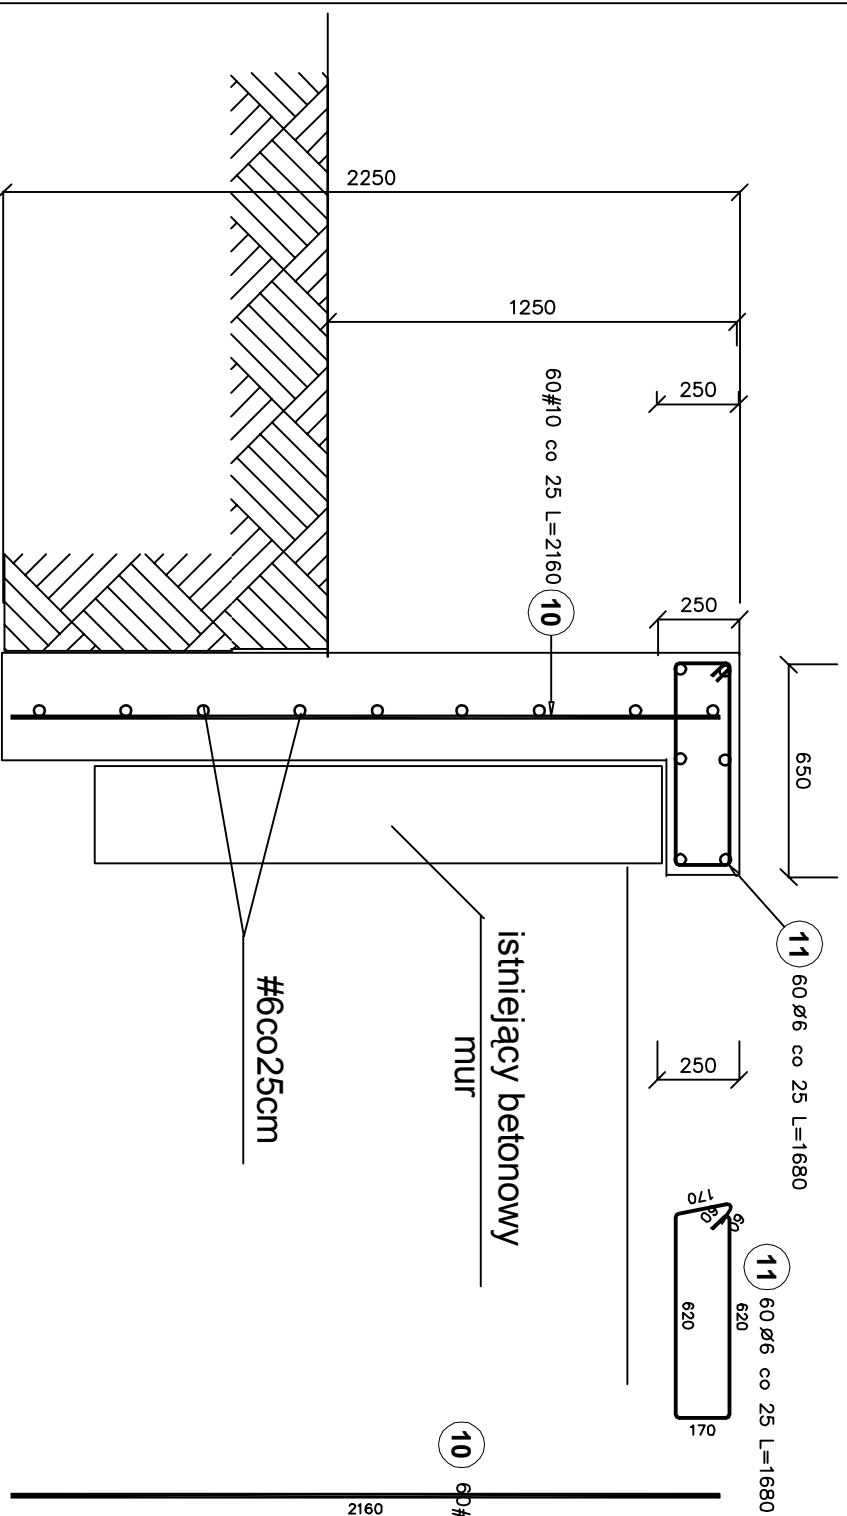

### PRZEKRÓJ POZIOMY C - C

wykonać na długości 2,20m

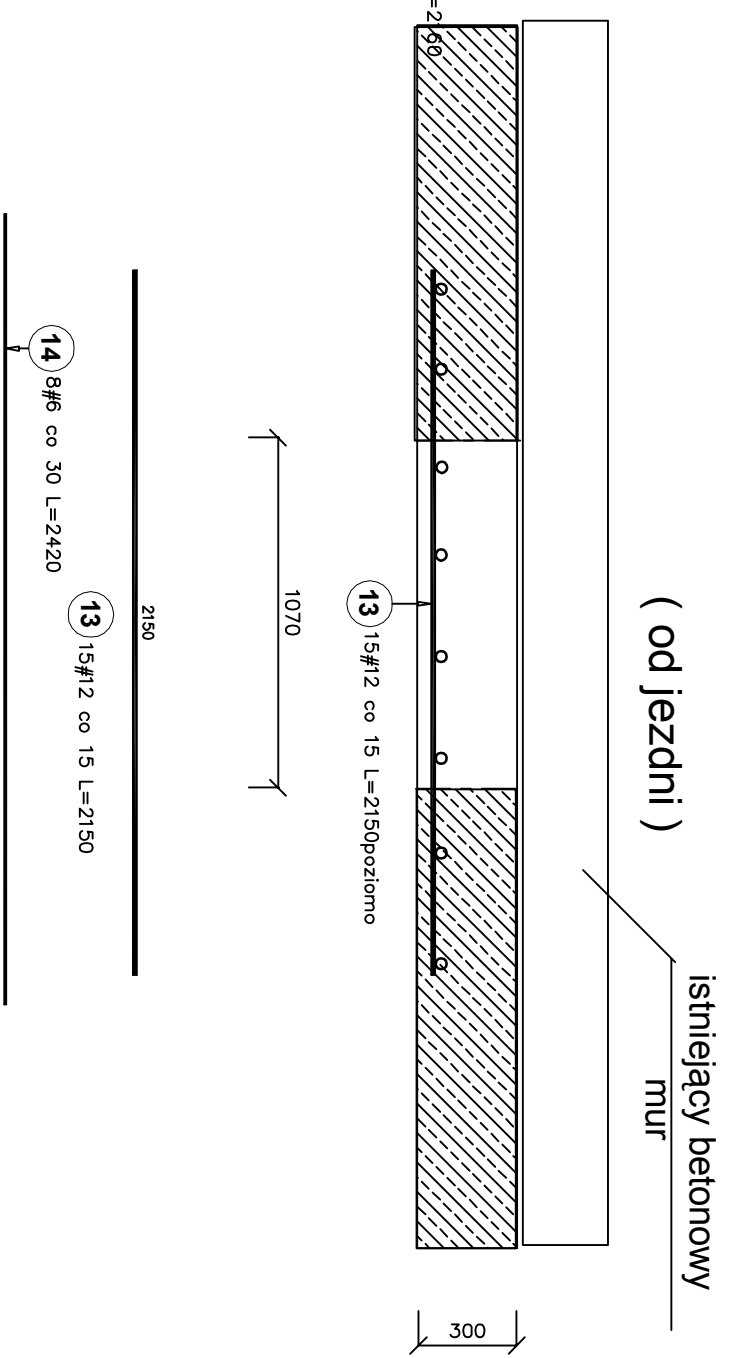

12) 45#6 co 25 L=5220

UWAGA:  
PRZED ZAMÓWIENIEM STALI  
ZBROJENIOWEJ,  
WSZYSTKIE WYMIARY  
ZWERYFIKOWAĆ NA  
BUDOWIE

rys 9

BETON PRZEMYSŁOWY  
B-25 (wibrowany)  
STAL ZBROJENIOWA A-III