


(TYP-2)

projektowane
wzmocnienie muru
(~22,0m)

istniejący mur
betonowy

chodnik

jezdnia

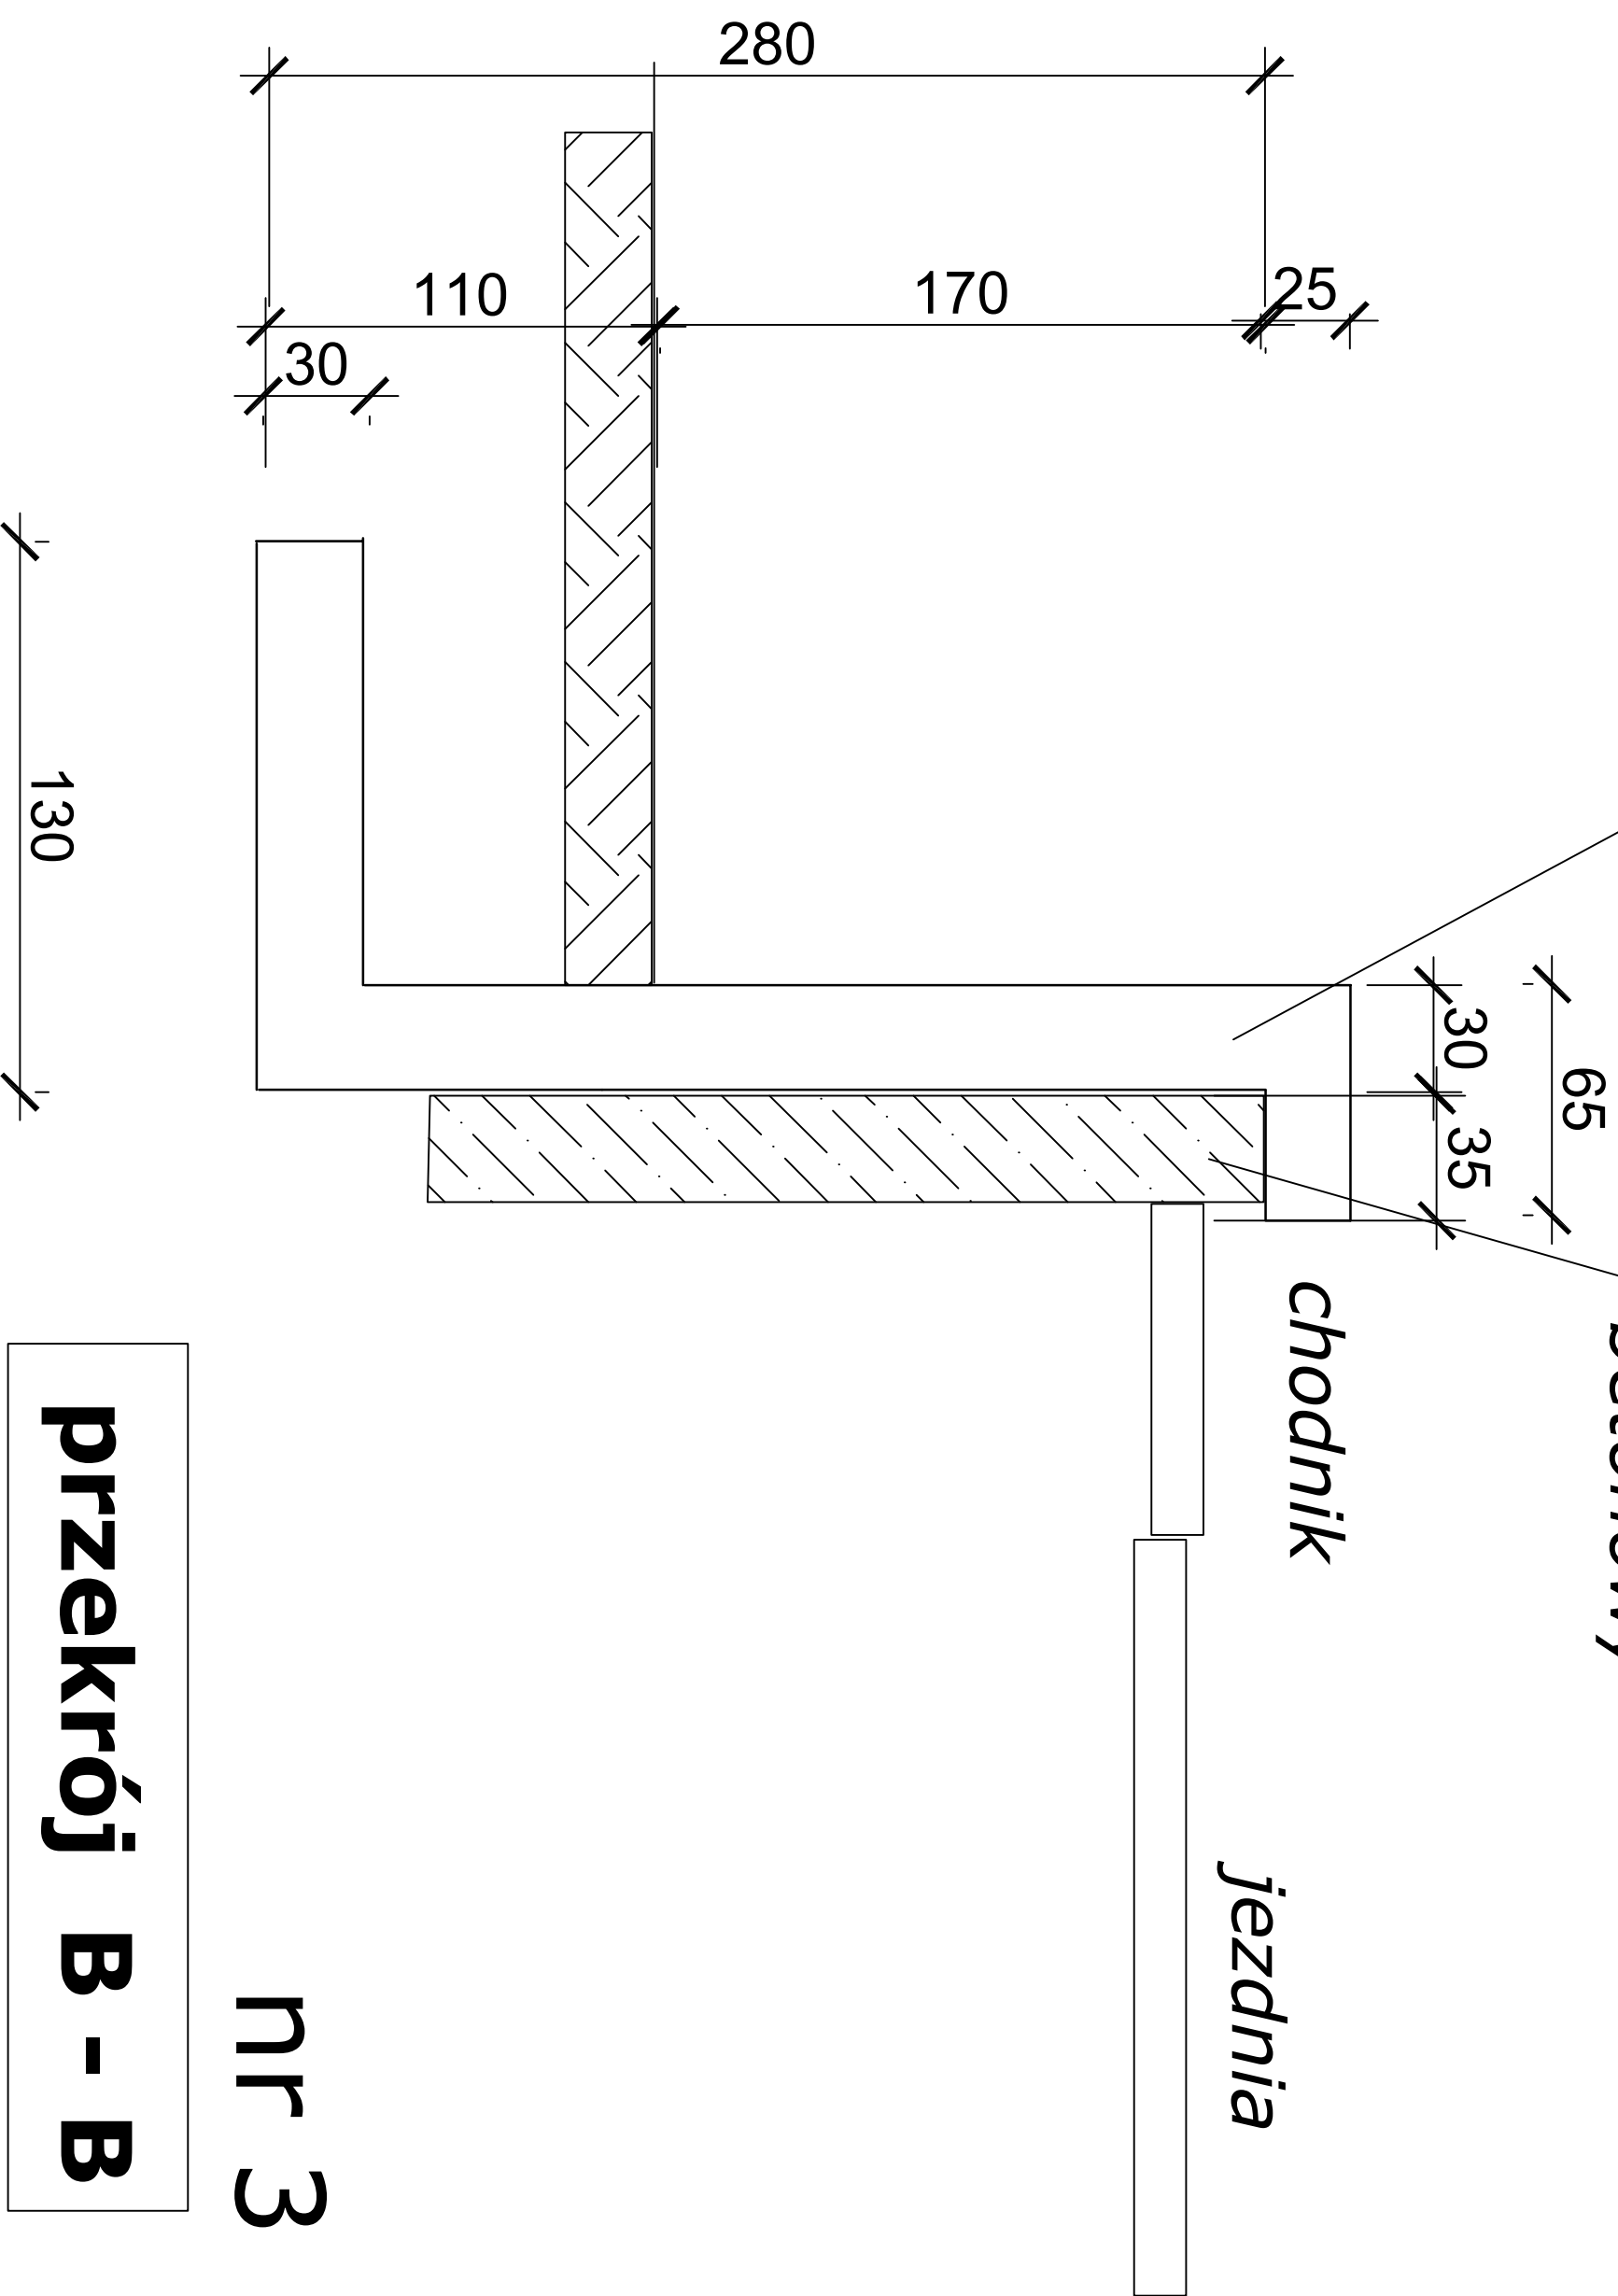

przekrój B - B

nr 3