


(TYP-1)

projektowane  
wzmocnienie muru  
(~4,20m)

istniejący mur  
betonowy

chodnik

jezdnia

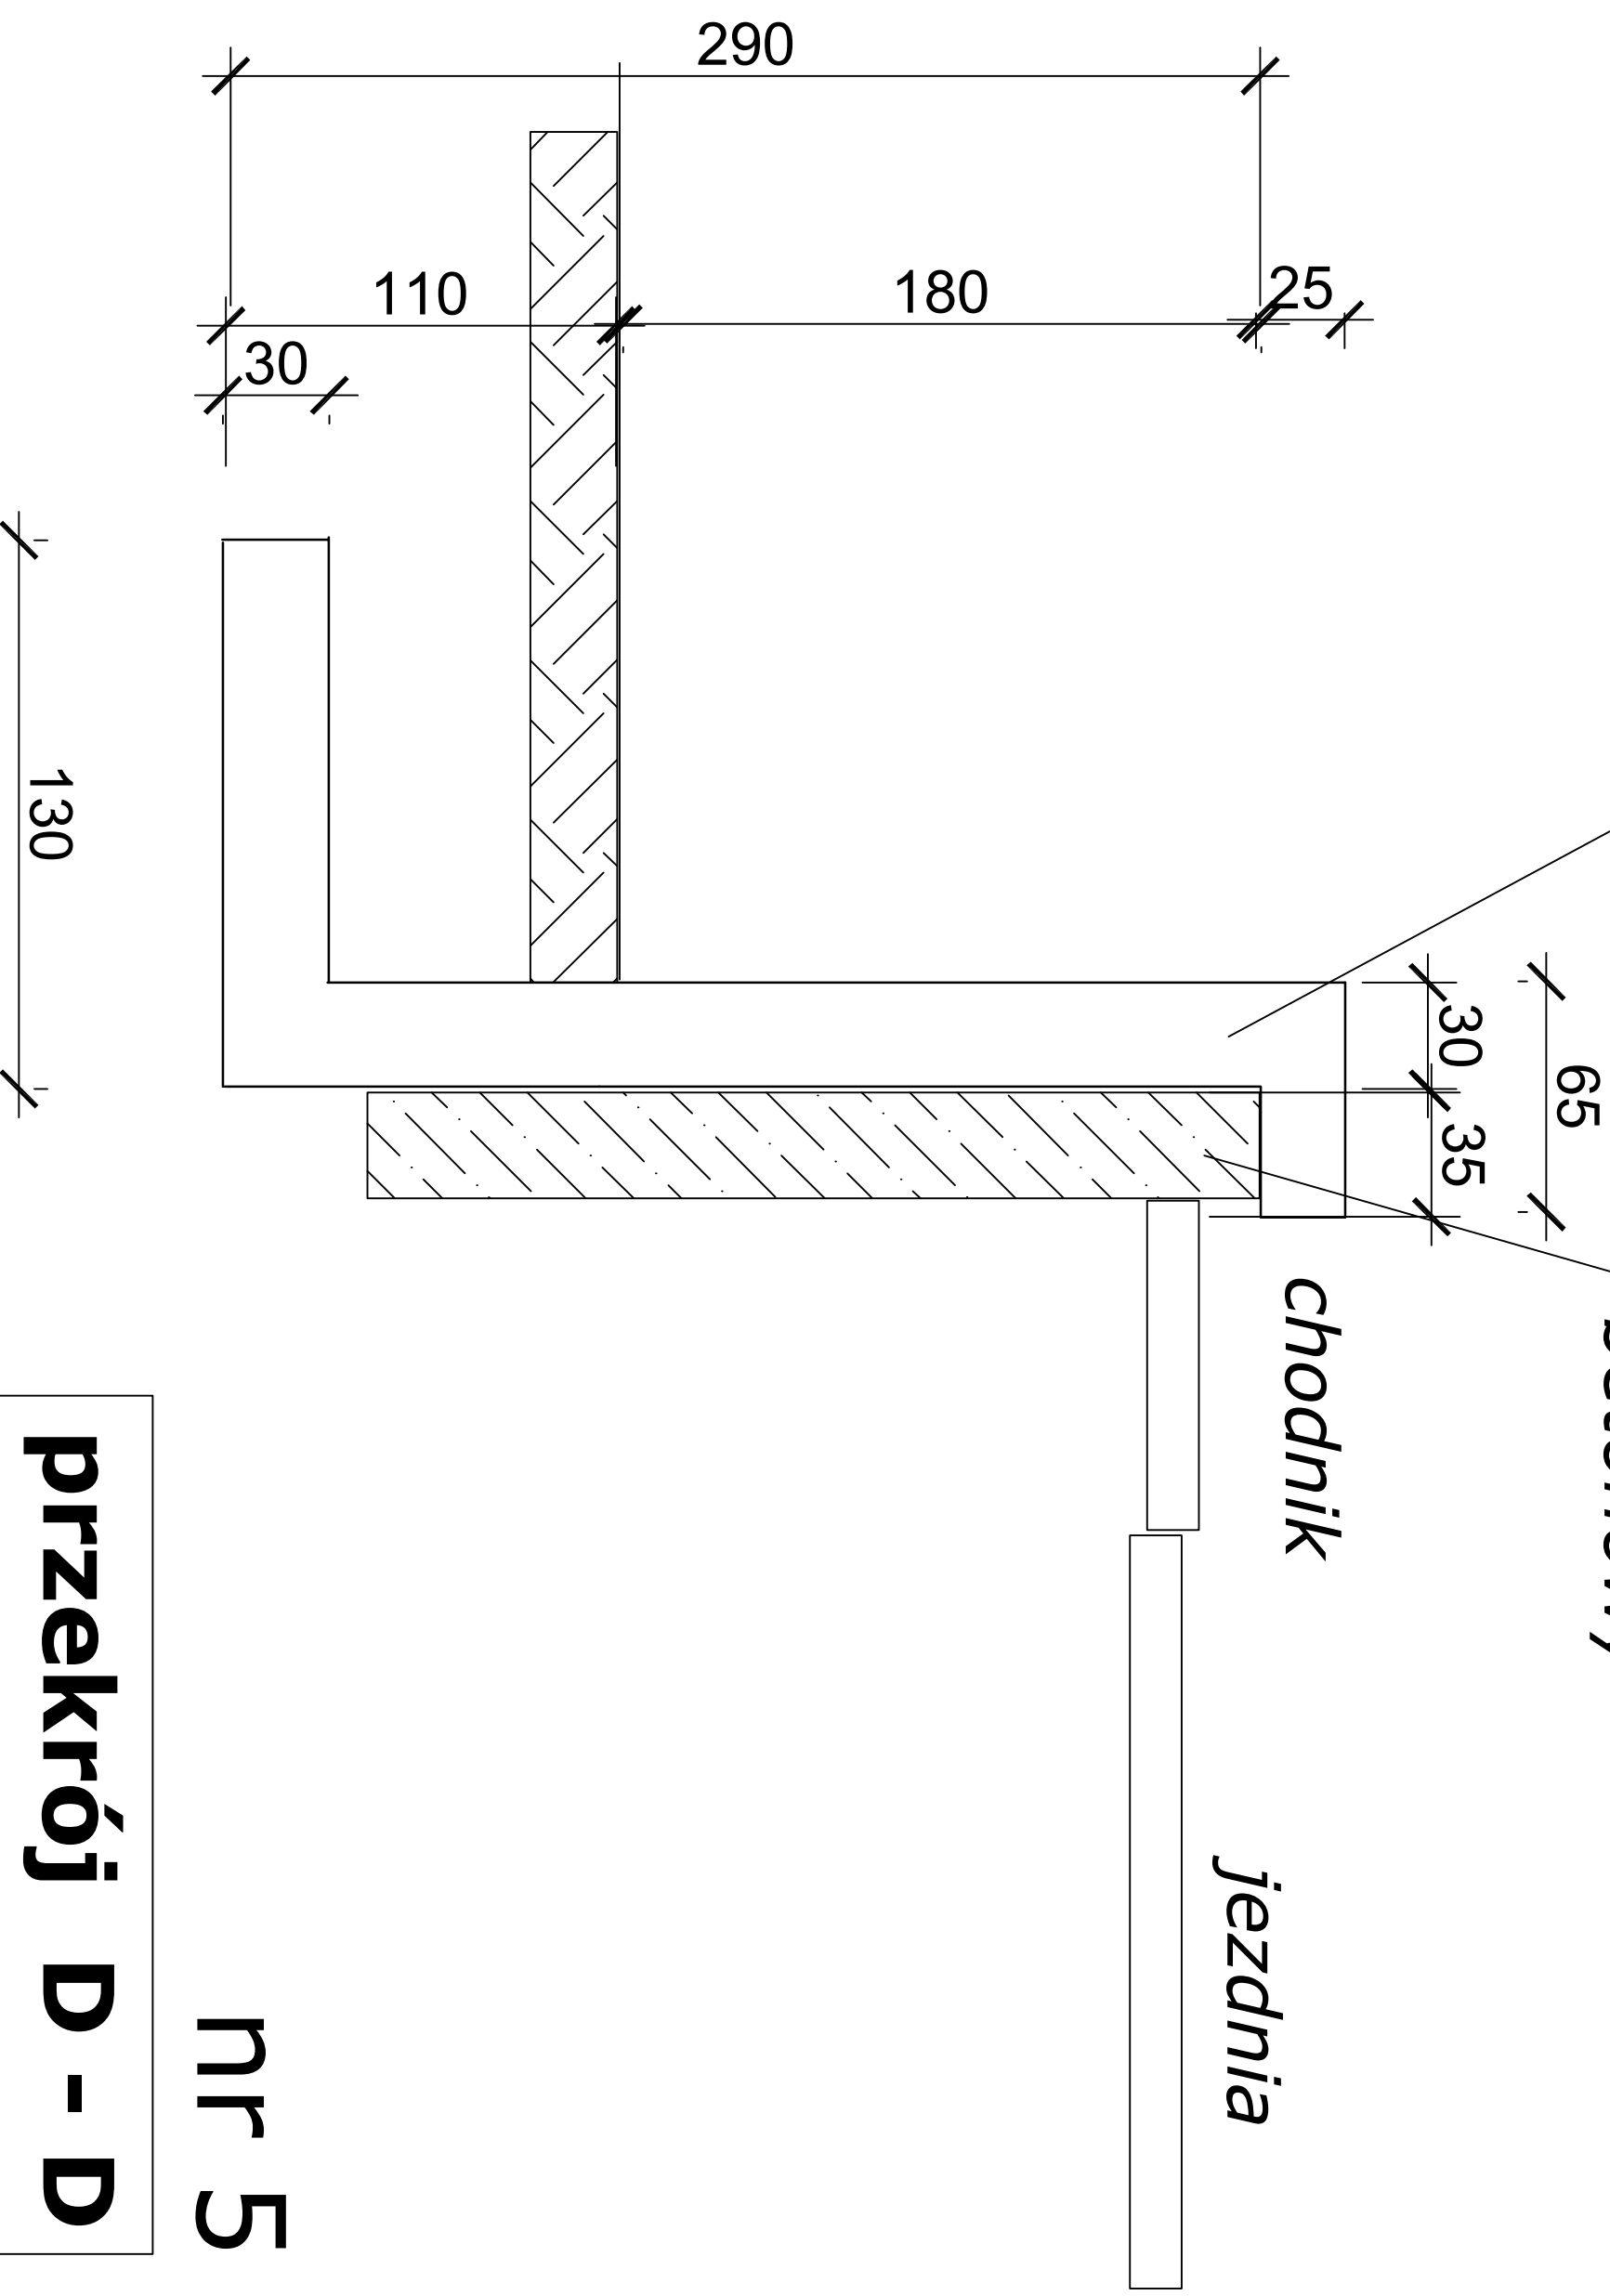

nr 5

przekrój D - D