


PRZEKRÓJ C-C

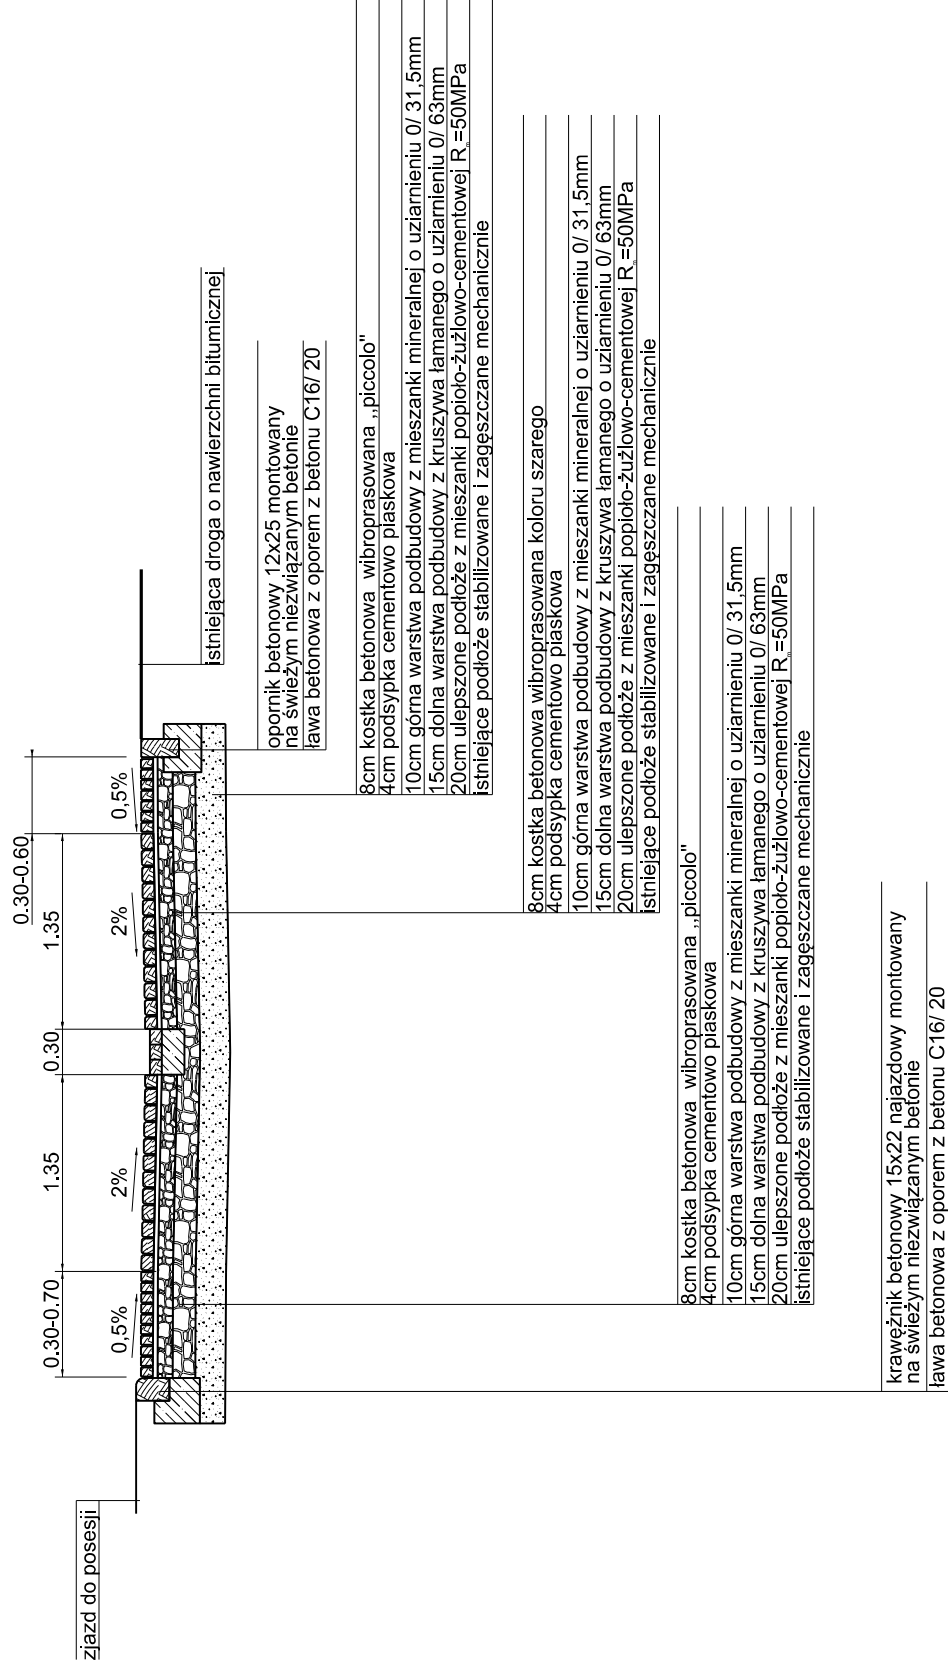

temat: PRZEBUDOWA DROGI GMINNEJ UL. TURYSTYCZNEJ W SZCZYRKU	inwestor: GMINA SZCZYRK 43-370 Szczyrk ul. Beskidzka 4	
treść: PRZEKROJE TYPOWE	biuro projektowe: USŁUGI PROJEKTOWE "PRO-ZAT" mgr inż. Andrzeja Zaniat ul. Ogrodowa 35 43-360 Bystra	
projektował / sprawdził: mgr inż. Andrzej Zaniat nr upr. RINB-VI-U-7342/77/98	podpis:	skala: nr rys.
mgr inż. Grzegorz Głanowski nr upr. SLK/3645/PWOD/11	projekt wykonawczy 1:50	nr rys. 2.2