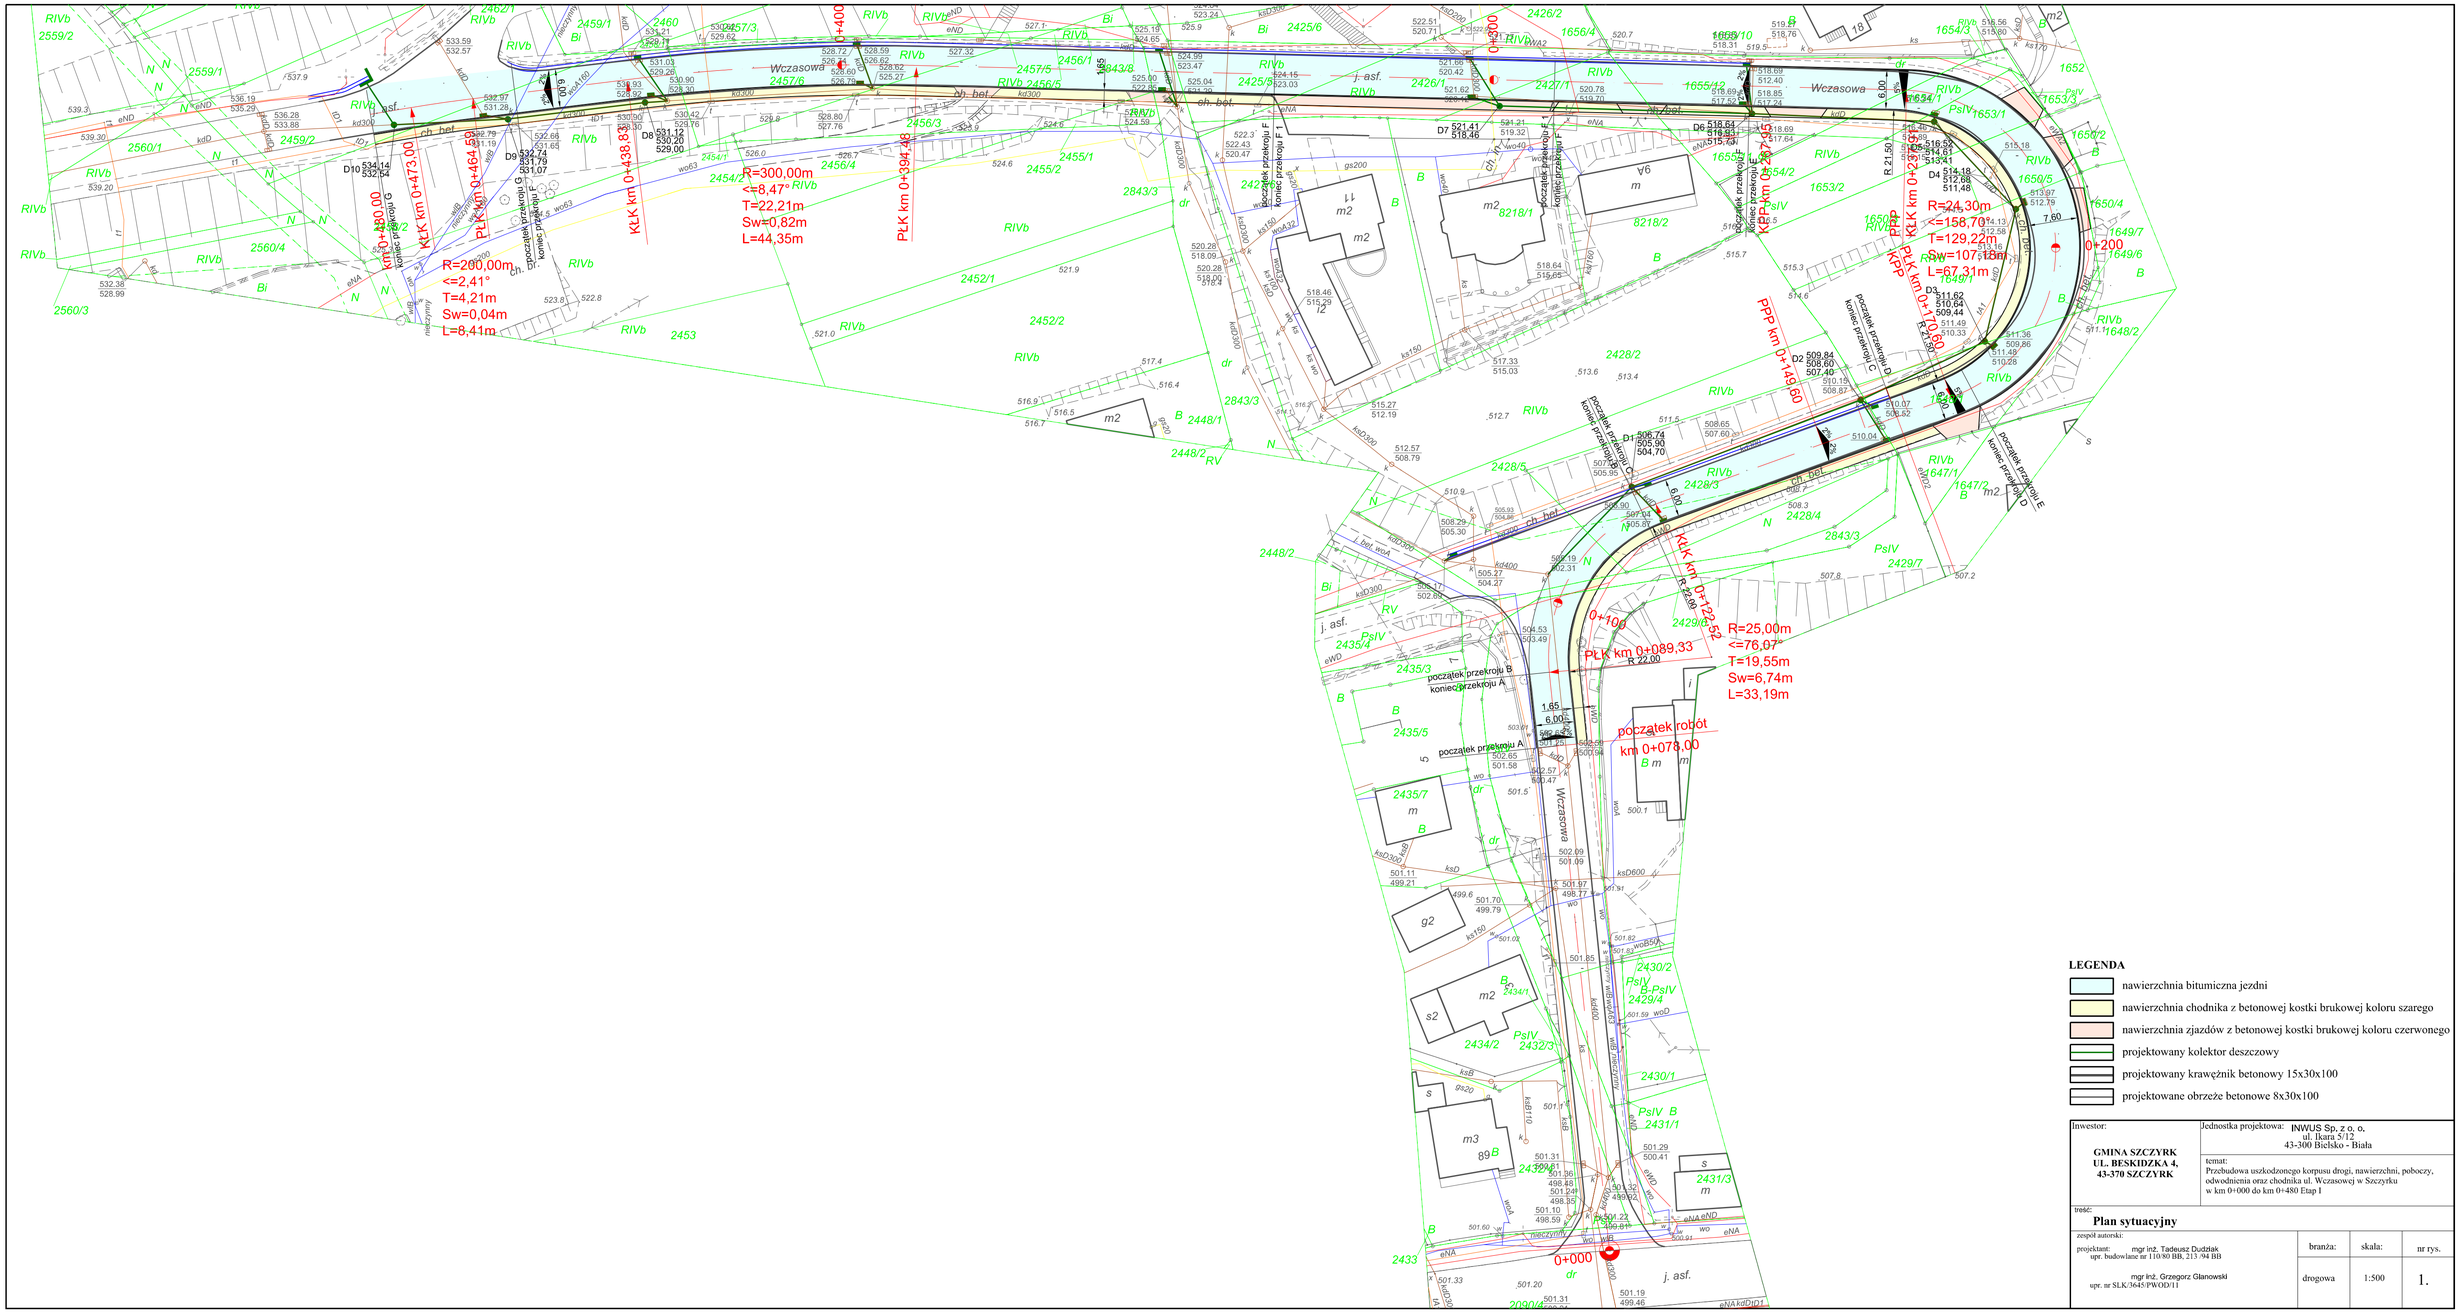

Inwestor:
GMINA SZCZYRK
UL. BESKIDZKA 4,
43-370 SZCZYRK

Jednostka projektowa: INWUS Sp. z o. o.
ul. Ikara 5/12
43-300 Bielsko - Biała

temat:
Przebudowa uszkodzonego korpusu drogi, nawierzchni, poboczy, odwodnienia oraz chodnika ul. Wczasowej w Szczyrku
w km 0+000 do km 0+480 Etap I

treść:
Plan sytuacyjny

zespół autorski:
projektant: mgr inż. Tadeusz Dudziak
upr. budowlane nr 110/80 BB, 213/94 BB
mgr inż. Grzegorz Glanowski
upr. nr SLK/3645/PWOD/11

branża:	skala:	nr rys.
drogowa	1:500	1.