




PRZEKRÓJ TYPOWY A

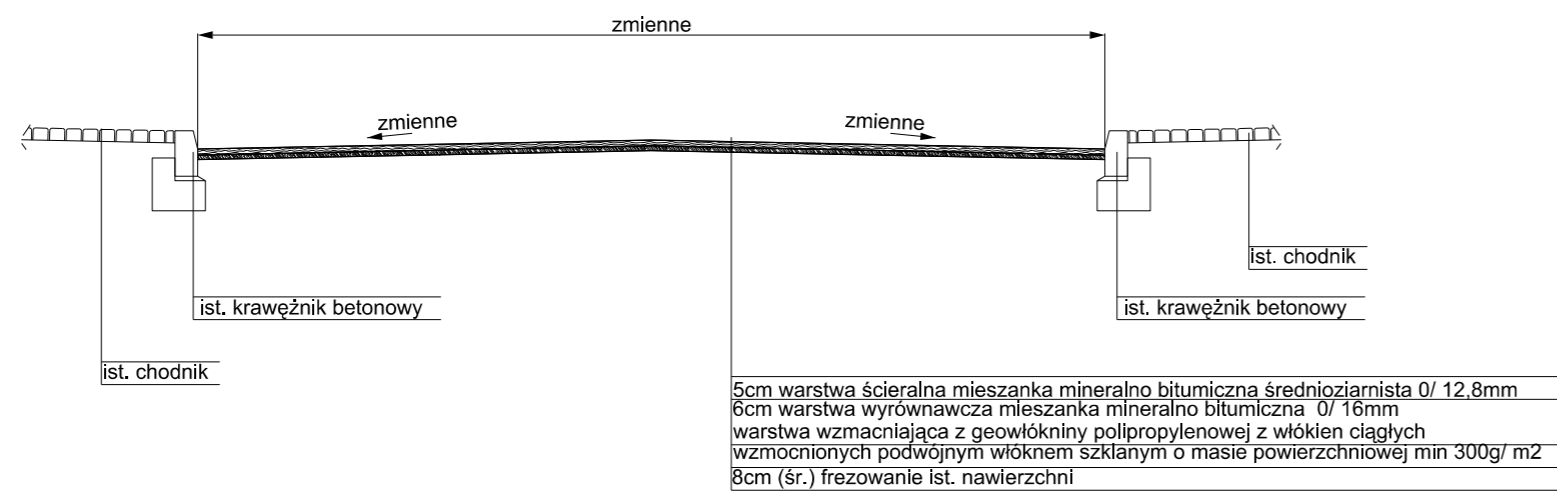

PRZEKRÓJ TYPOWY - WJAZDY NA POSESJĘ

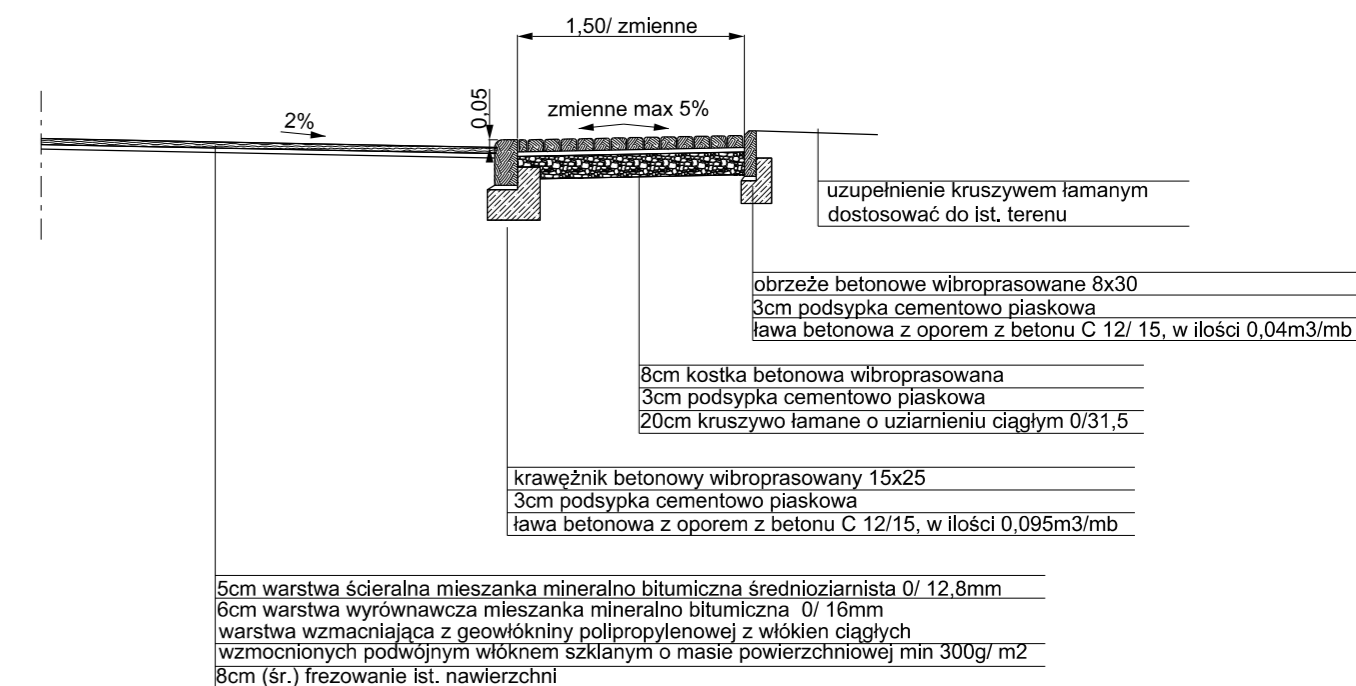

PRZEKRÓJ TYPOWY B

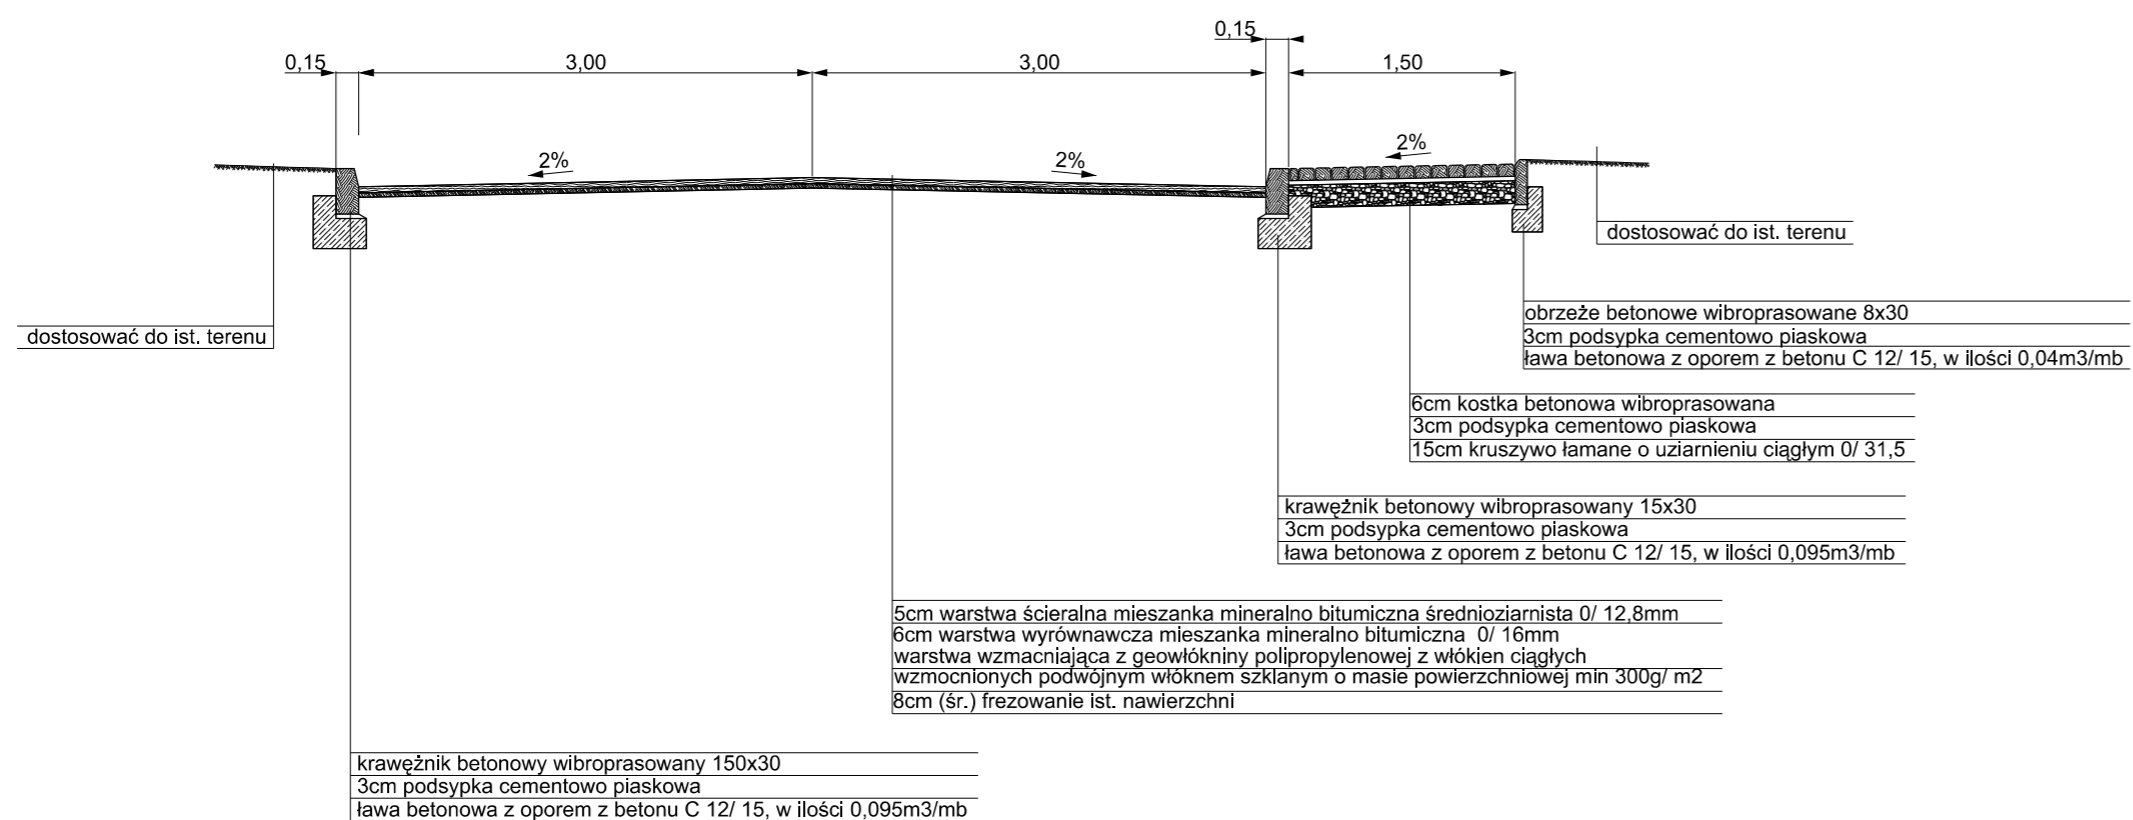

Inwestor:		Jednostka projektowa: INWUS Sp. z o. o. ul. Ikara 5/12 43-300 Bielsko - Biała		
GINA SZCZYRK UL. BESKIDZKA 4, 43-370 SZCZYRK		temat: Przebudowa uszkodzonego korpusu drogi, nawierzchni, poboczy, odwodnienia oraz chodnika ul. Wczasowej w Szczyrku w km 0+000 do km 0+480 - ETAP II		
		treść: Przekroje typowe		
zespół autorski:		branża:	skala:	nr rys.
projektant: mgr inż. Tadeusz Dudziak upr. budowlane nr 110/80 BB, 213/94 BB		drogowa	1:50	3.
mgr inż. Grzegorz Głanowski upr. nr SLK/3645/PWOD/11				