




PRZEKRÓJ A

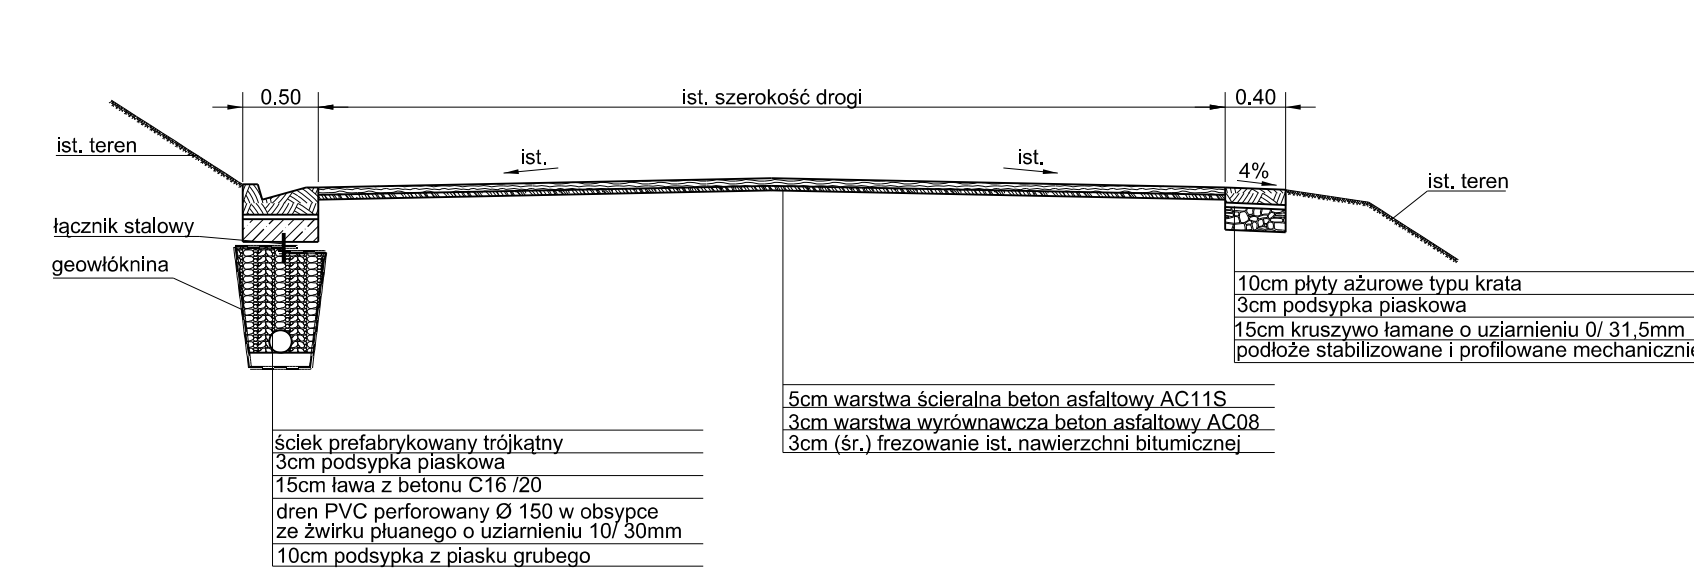


PRZEKRÓJ A'

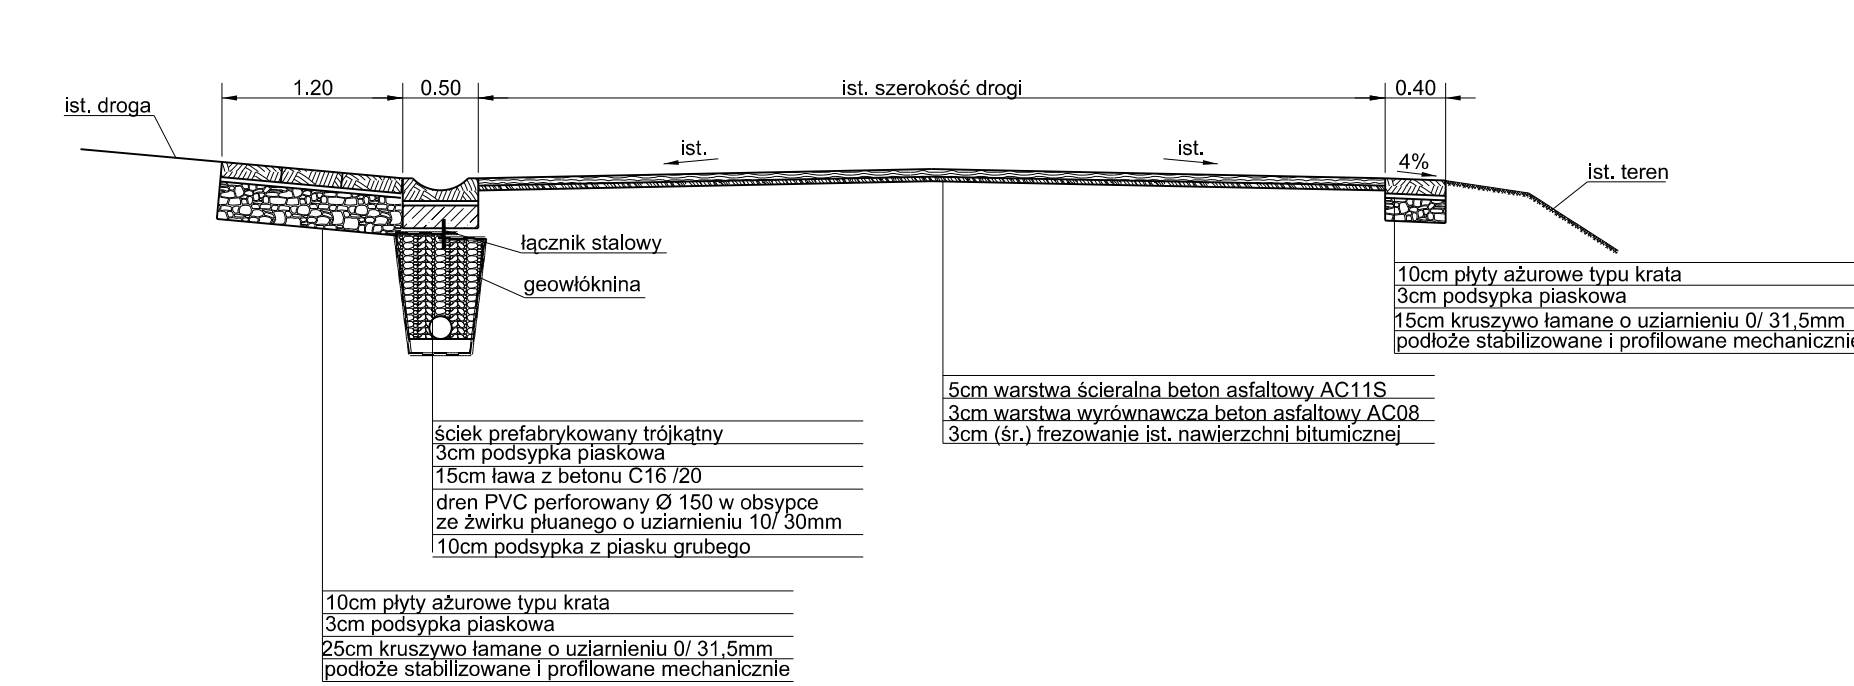


PRZEKRÓJ B

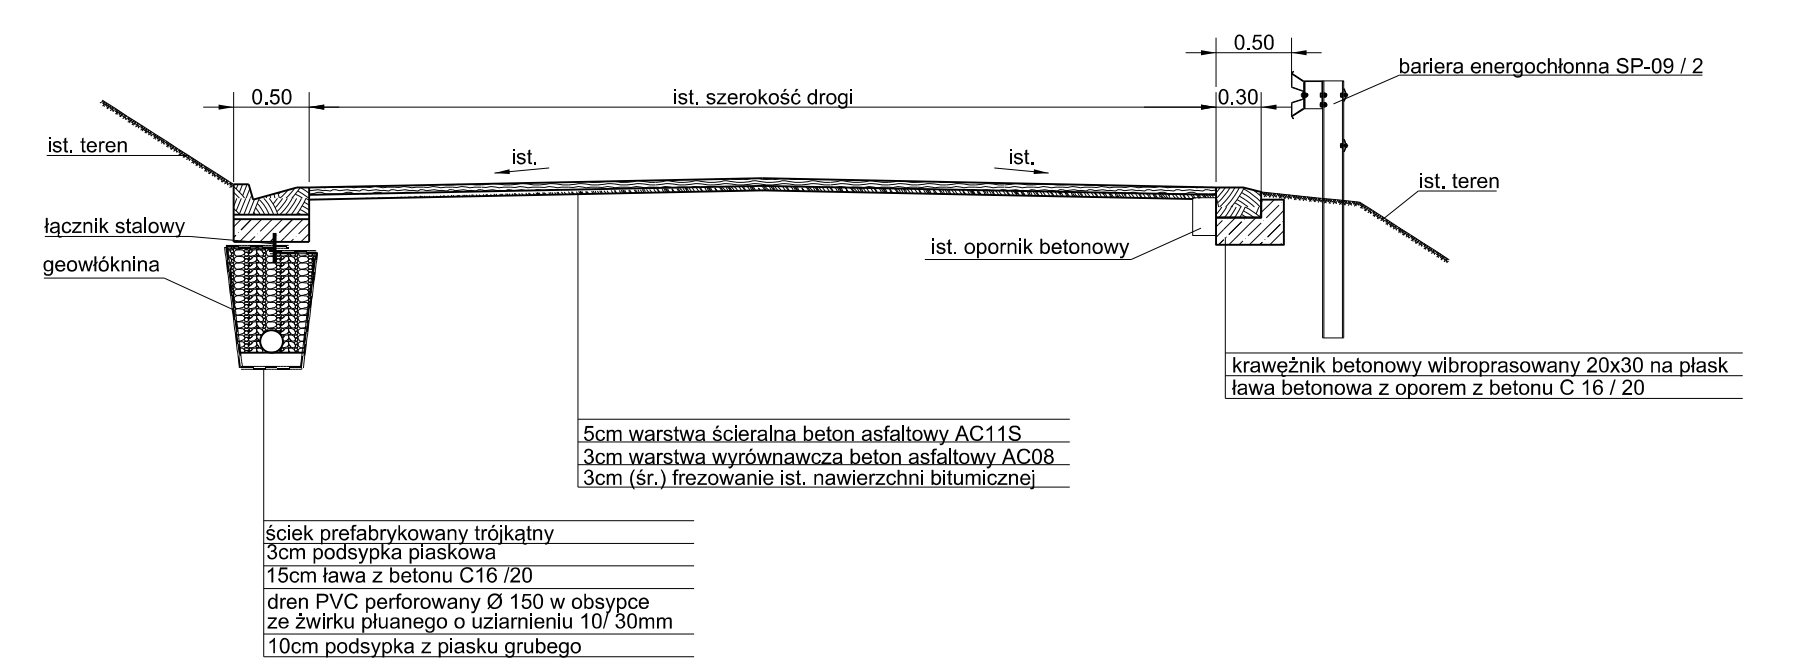


PRZEKRÓJ B'

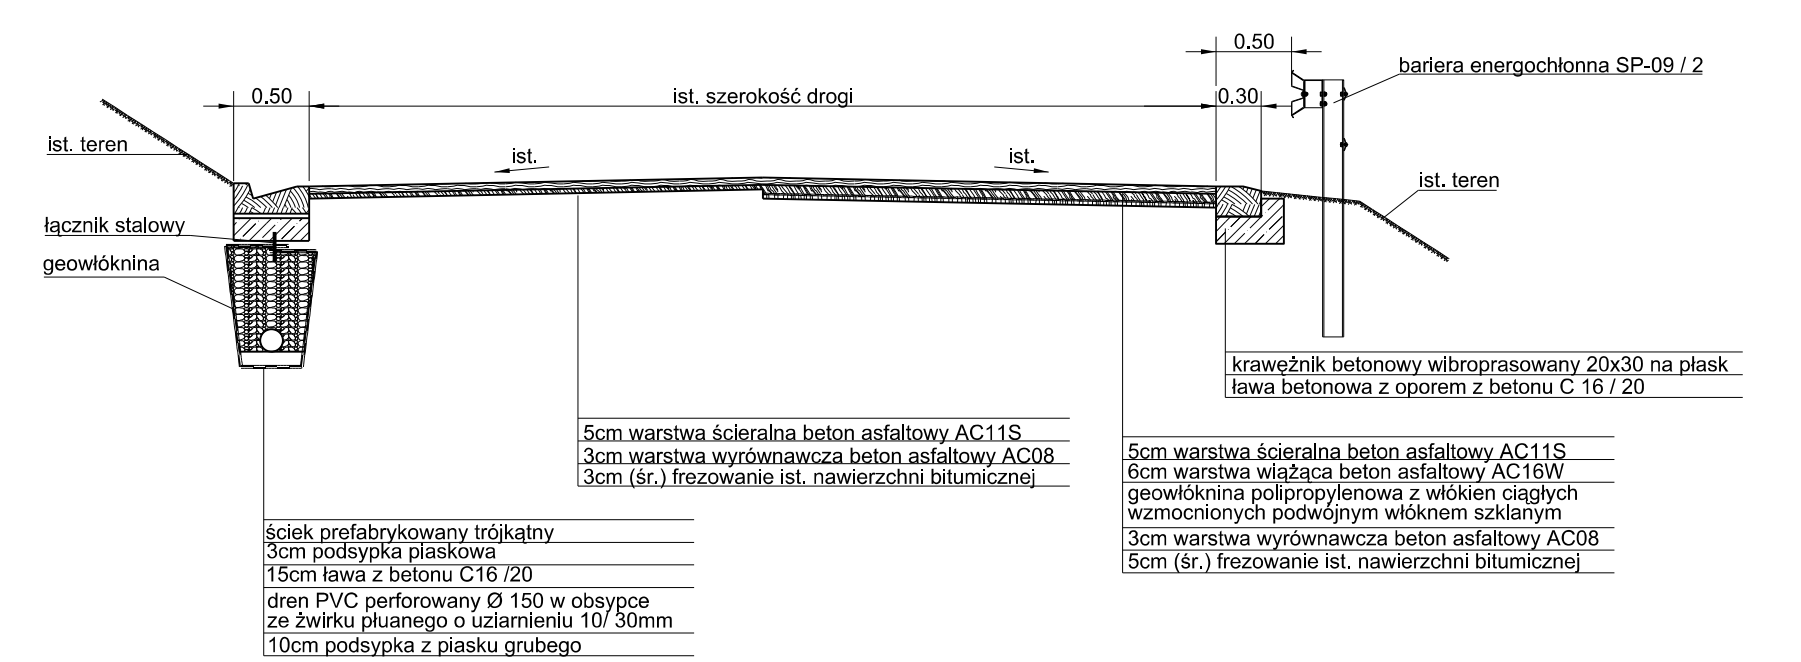


PRZEKRÓJ C

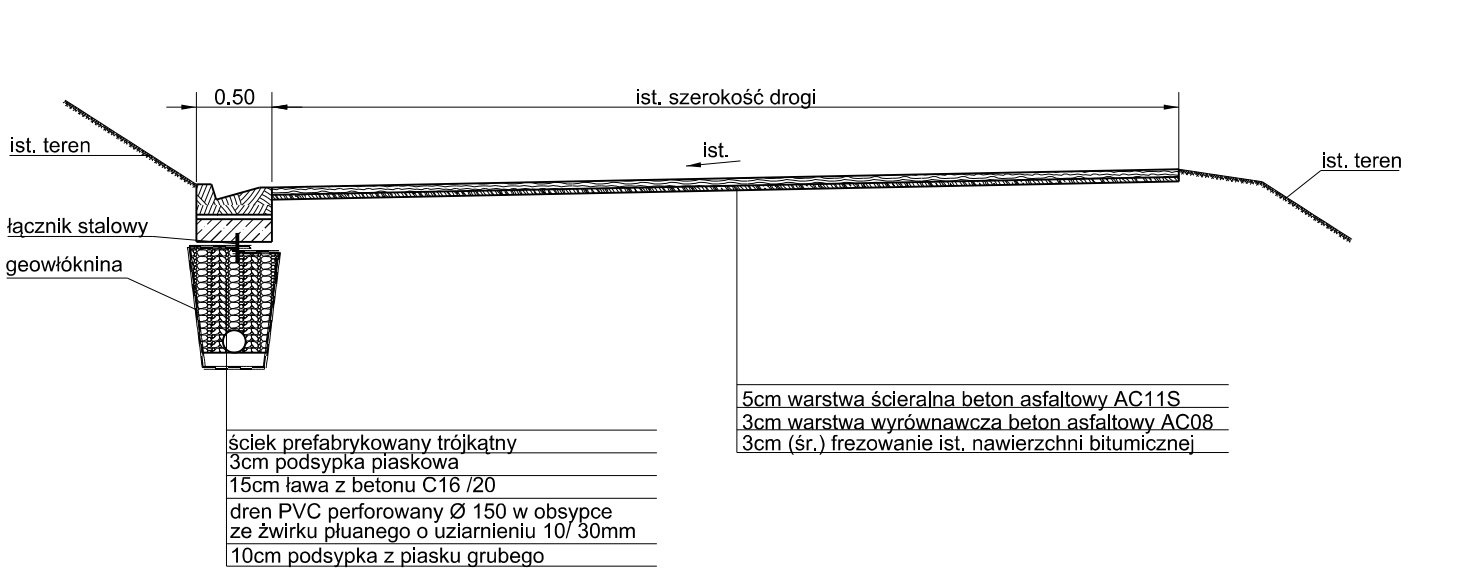


PRZEKRÓJ D

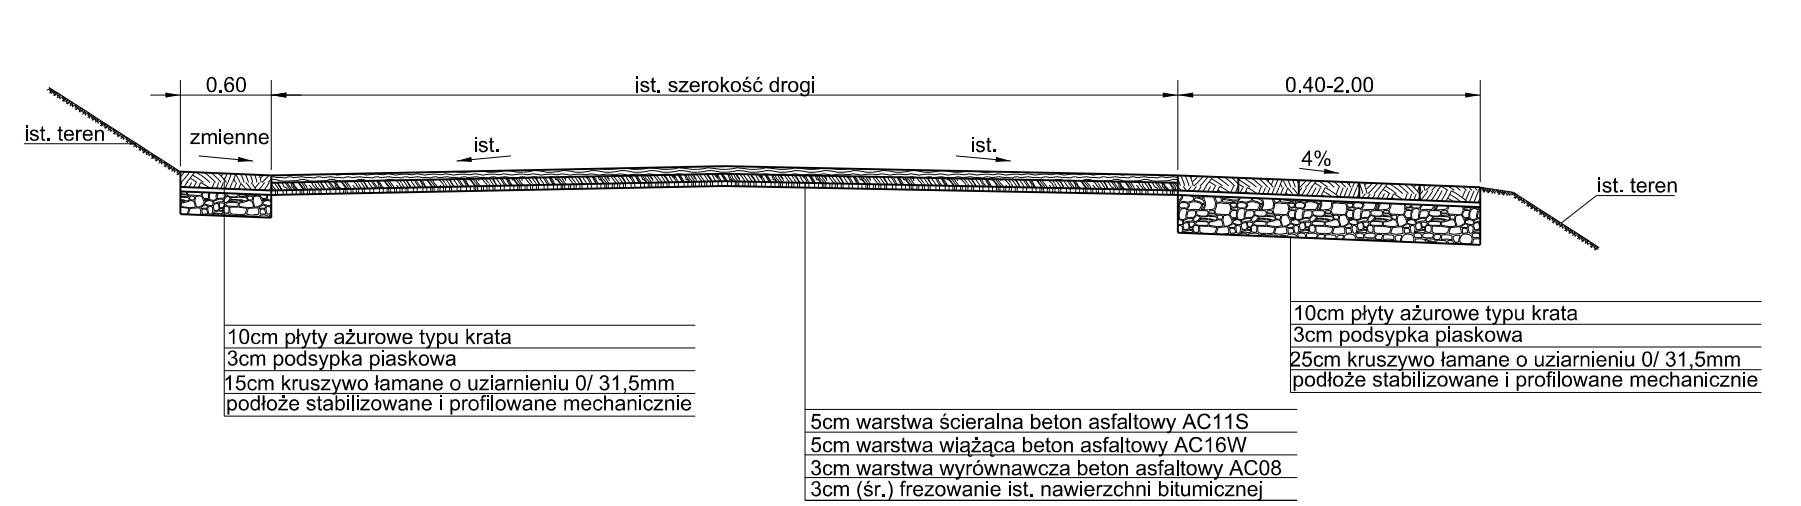


PRZEKRÓJ E

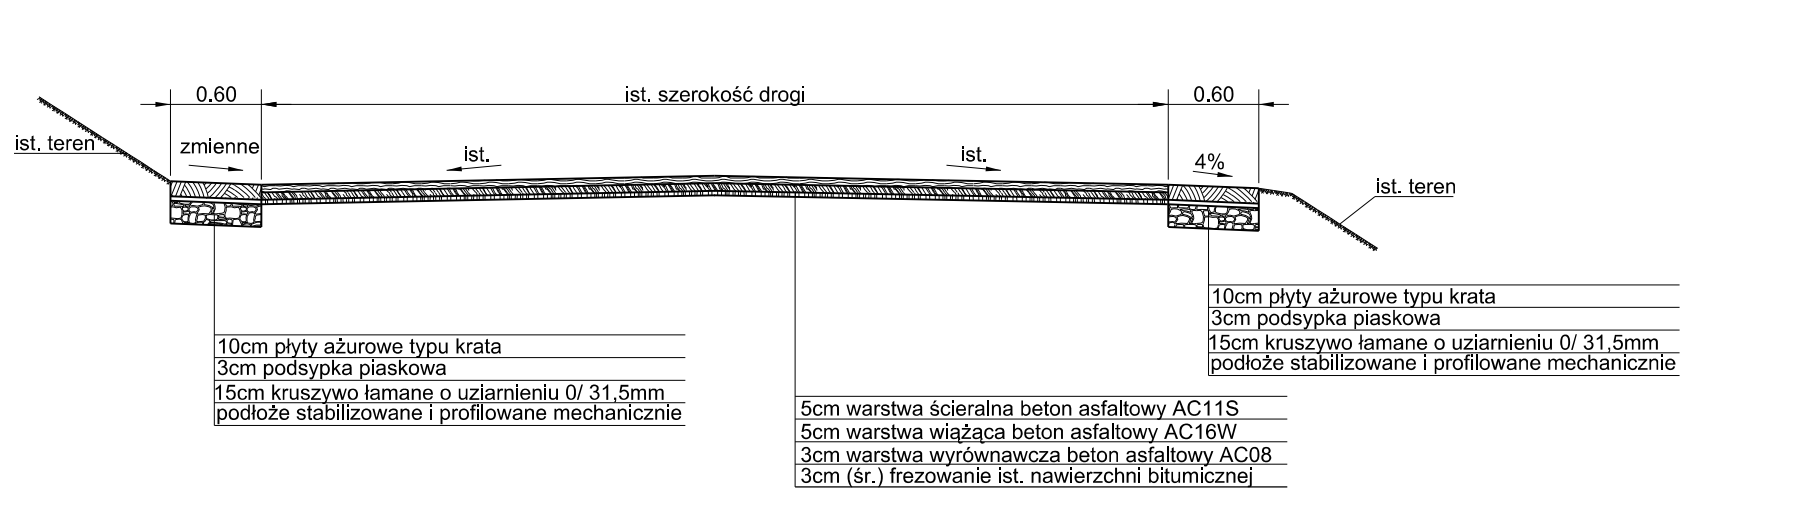

PRZEKRÓJ E'

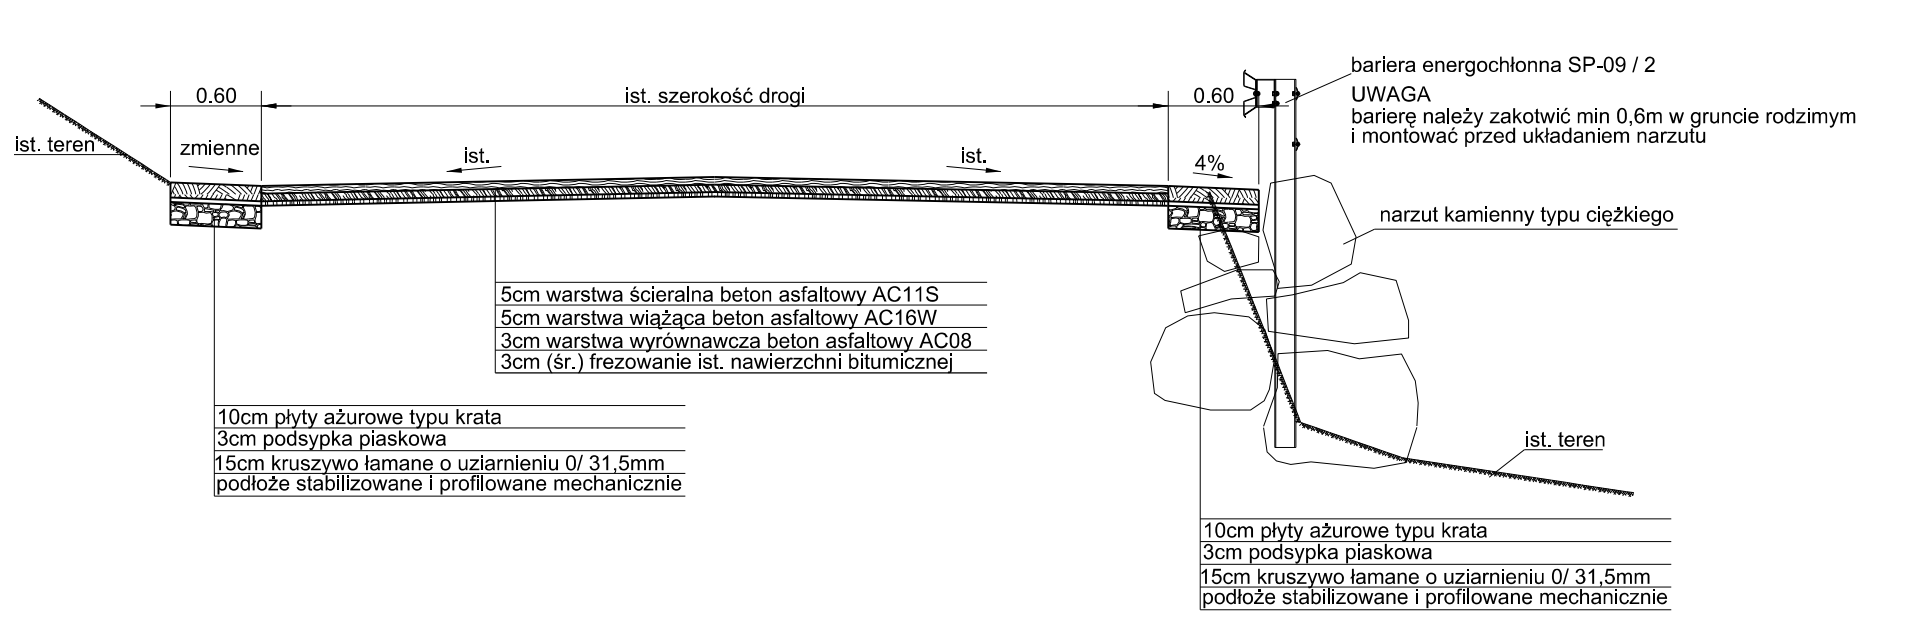

PRZEKRÓJ F

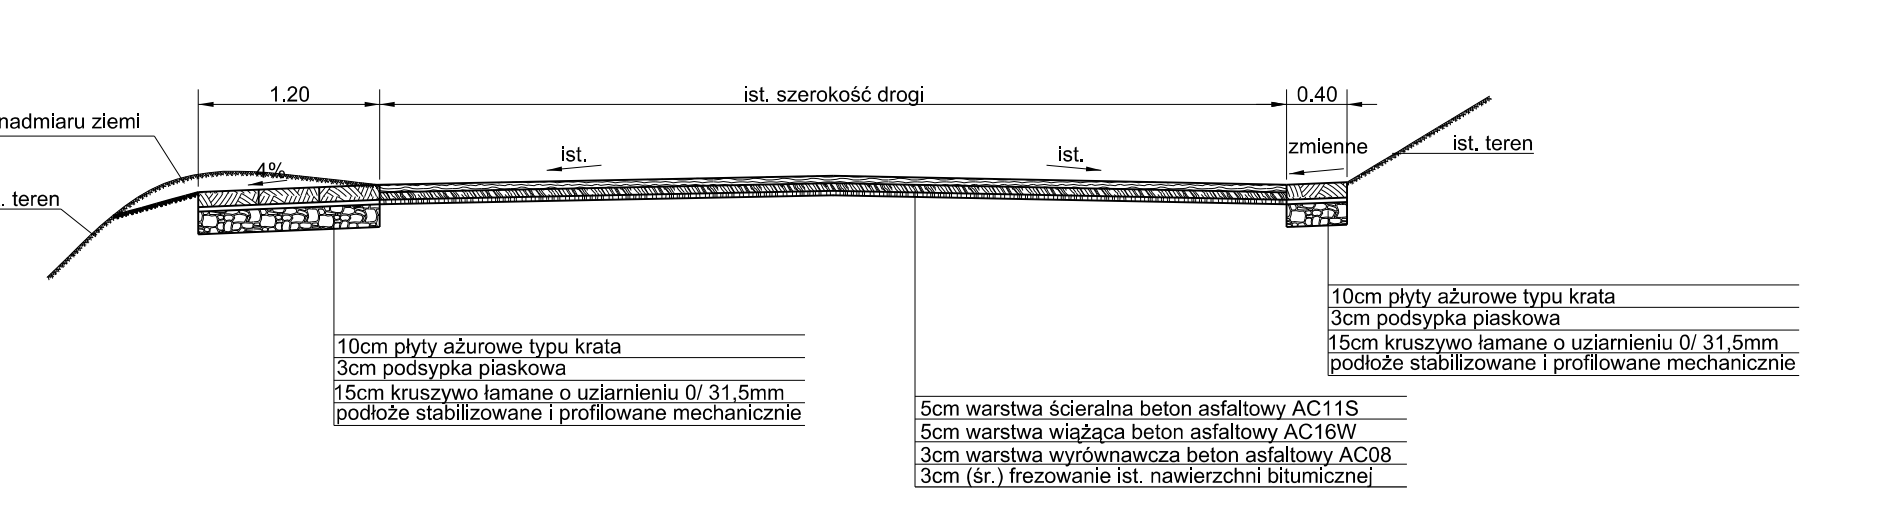

inwestor:	Jednostka projektowa: INWUS Sp. z o.o. ul. Ikara 5/12 43-300 Bieleńsko - Biała		
temat:	Przebudowa uszkodzonego kierunku drogi, odwodnienia, pobocza i nawierzchni w km 0+735,00-0+921,00 i km 1+120,00-1+331,00 ul. Wrozosowa w Szczyrku		
tytuł:	Przekroje typowe		
projektant:	mgr inż. Grzegorz Głanowski upr. nr SLK/0645/PWOD/11	branż:	drogowa
opracował:	mgr inż. Łukasz Pleconka	skala:	1:50
		nr/rz.	2.