


Przekrój poprzeczny ul. Zwalisko w km 0+048 - 0+114,85

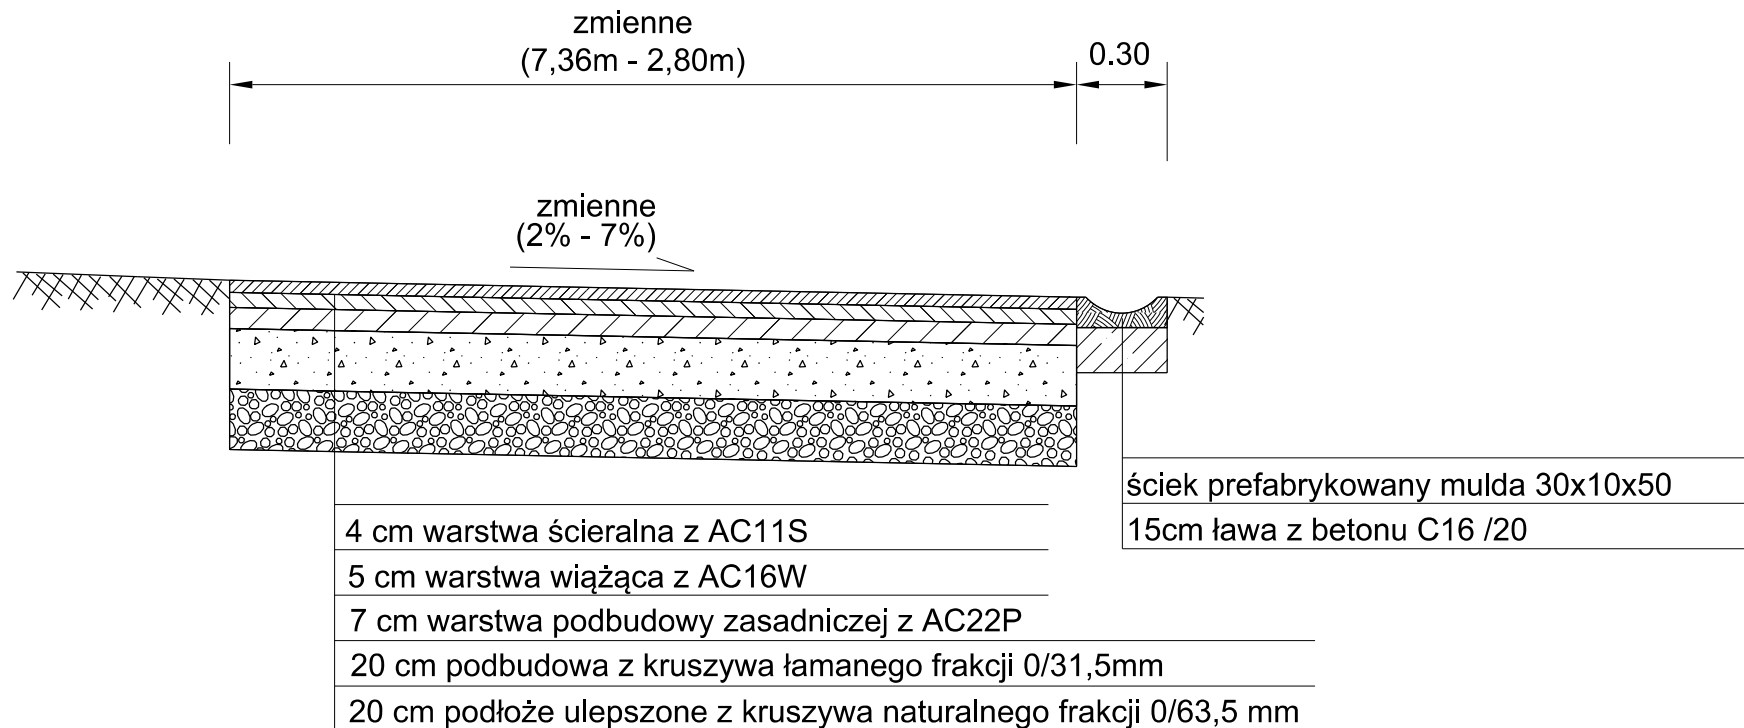

Inwestor: Urząd Miejski w Szczyrku ul. Beskidzka 4 43-370 Szczyrk		Biuro projektowe: Pracownia Projektowa Niweleta mgr inż. Tomasz Gacek ul. Jesionowa 14/131 43-303 Bielsko - Biała	
Nazwa opracowania/Nazwa obiektu budowlanego: "Odbudowa korpusu drogi, nawierzchni, pobocza i odwodnienia ul. Zwalisko w Szczyrku w km 0+048 0+432"			
Adres obiektu budowlanego:	Miasto/Miejscowość: Szczyrk	Powiat: bielski	Województwo: śląskie
Część:	PROJEKT BUDOWLANY		Skala: 1:25
Branża:	DROGOWA		
Funkcja:	Imię, Nazwisko:	Uprawnienia/Specialność:	Podpis:
Projektował:	mgr inż. Tomasz Gacek	SLK/3672.PWOD/11 - drogowa	
Opracował:	mgr inż. Krzysztof Wygaś		
Nazwa rysunku:	Przekrój poprzeczny	Nr rys: 2.1	Wersja: 1
Prawa autorskie zastrzeżone. Łącznie z prawem reprodukcji lub udostępniania osobom trzecim niniejszego rysunku lub jego części bez upowaznienia Inwestora.		Bielsko Biała, lipiec 2017r.	Opracowanie: 001-Szczyrk-2018