


Przekrój poprzeczny ul. Zwalisko w km 0+048 - 0+114,85

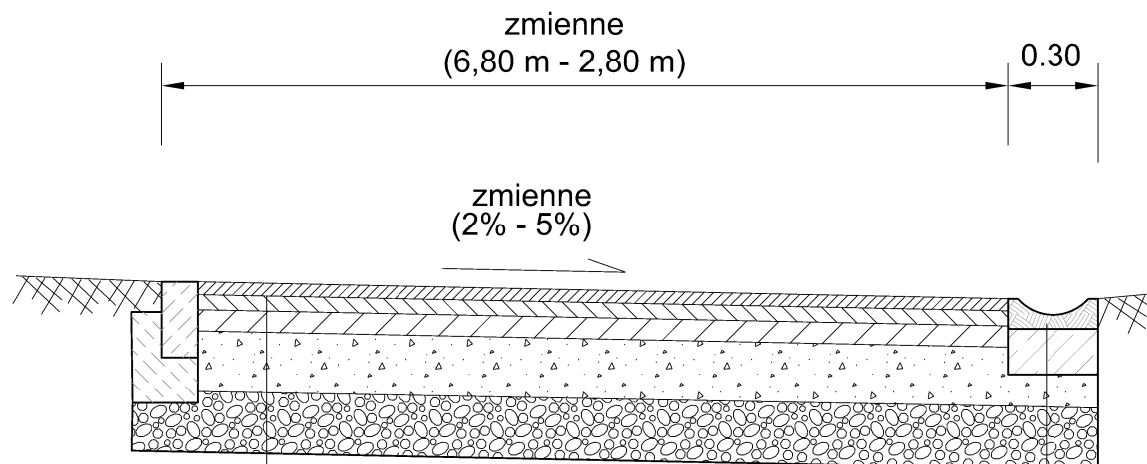

- 4 cm warstwa ścieralna z AC11S
- 5 cm warstwa wiążąca z AC16W
- 7 cm warstwa podbudowy zasadniczej z AC22P
- 20 cm podbudowa z kruszywa łamanego frakcji 0/31,5mm
- 20 cm podłoże ulepszone z kruszywa naturalnego frakcji 0/63,5 mm

- ściek prefabrykowany mulda 30x10x50
- 15cm ława z betonu C16 /20

Gmina Szczyrk ul. Beskidzka 4 43-370 Szczyrk		 Pracownia Projektowa Niweleta mgr inż. Tomasz Gacek ul. Jesionowa 14/131 43-303 Bielsko-Biała	
Nazwa opracowania/Nazwa obiektu budowlanego: REMONT KONSTRUKCJI NAWIERZCHNI ORAZ ELEMENTÓW ODWODNIENIA W RAMACH ZADANIA PN. „ODBUDOWA KORPUSU DROGI, NAWIERZCHNI, POBOCZA I ODWODNIENIA UL. ZWALISKO W SZCZYRKU”			
Adres obiektu budowlanego: Województwo: Śląskie Powiat: Bielski Gmina: Szczyrk Miejscowość: Szczyrk			
Tytuł/nazwa rysunku: Przekrój typowy	skala: 1:25	nr rysunku:	nazwa opracowania:
mgr inż. Tomasz Gacek	specjalność: drogowa	nr uprawnień: SLK/3672/PWOD/11	podpis: 
mgr inż. Krzysztof Wygaś	specjalność: drogowa	nr uprawnień: SLK/8808/PWBD/21	podpis: 
Prawa autorskie zastrzeżone, łącznie z prawem reprodukcji lub udostępniania osobom trzecim niniejszego rysunku lub jego części bez upoważnienia Inwestora.			data: Luty 2022 r.