


# SZCZEGÓŁY OBRÓBEK DEKARSKICH PRZY ŚWIETLIKACH DACHOWYCH SKALA 1:10

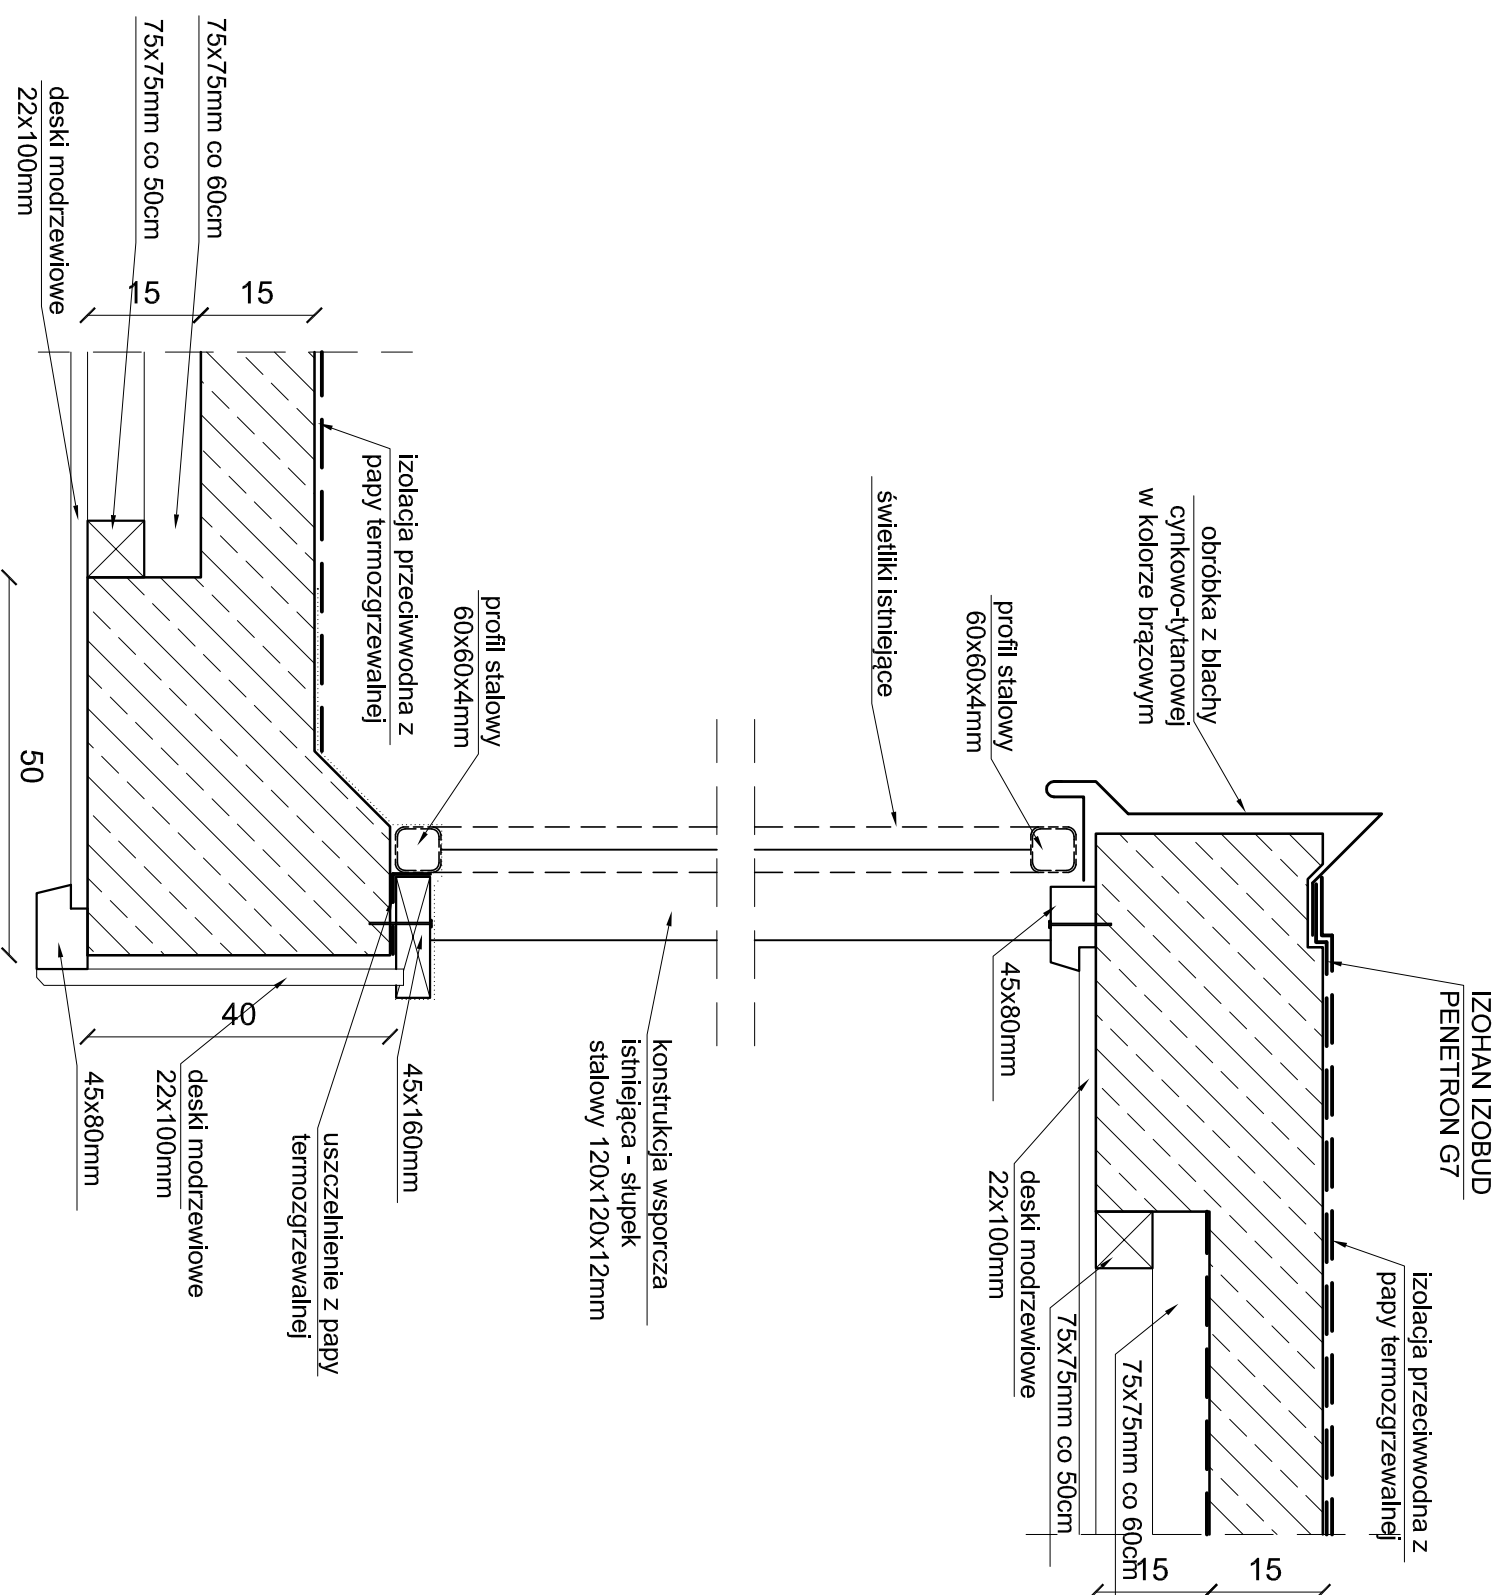


UWAGA:

- KONSTRUKCJE WSPORCZE ZE STALI ZABEZPIECZYĆ ANTYKOROZYJNIE, POWLEC EMALIĄ SIGMA SZU SATIN W KOLORZE CIEMNEGO BRĄZU RAL 8016
- OBRÓBKI BLACHARSKIE CYNKOWO-TYTANOWE W KOLORZE BRĄZOWYM
- DŁUGOŚĆ PROFILU ZIMNOGIĘTYCH KWADRATOWYCH 60X60X4 NALEŻY UŚCIŚLIĆ PO INWENTARYZACJI NA BUDOWIE
- ROZMIESZCZENIE ŁĄCZNIKÓW STALOWYCH SLR 12 CO 80cm

UWAGA:

Zgodnie z treścią art. 29 ust. 3 Ustawy Prawo Zamówień Publicznych, projekt realizuje konkretny ciąg technologiczny, więc dopuszcza się stosowanie urządzeń "równoważnych" co do ich cech i parametrów, a wszystkie nazwy firmowe urządzeń i wyrobów użyte w dokumentacji projektowej powinny być traktowane jako definicje standardu, a nie jako konkretne nazwy firmowe tych urządzeń i wyrobów zastosowanych w dokumentacji.

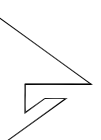

Pracownia Projektowa "Archex" s.c.

Symbol: 2014/04

Temat:

REMONT OBIEKTU ESTRADY AMFITEATRU W SZCZYRKU  
SZCZYRK-SKALITE UL. BESKIDZKA 40, DZ. NR 8184

Branża: architektura	Imię i nazwisko	Nr uprawnień	Specjalność	Podpis	Data:
Autor projektu:	Barbara Szolomlak-Biernacka	B-B 118/76	architektoniczna		02.2014
Opracowanie:	Tadeusz Biernacki	B-B 30/75	architektoniczna		
Sprawdził:	Kinga Kastelk				Faza: PBW
	Wojciech Łapa	80/M/4338	architektoniczna		

Treść: Nr rys. 10

SZCZEGÓŁY OBRÓBEK DEKARSKICH PRZY ŚWIETLIKACH DACHOWYCH

Skala: 1:10

ZASTRZEŻENIE: Wszelkie prawa, wynikające z ustawy o prawie autorskim, rysunek niniejszy nie może być przerysowywany, uzupełniany lub opuszczony, kopiowany bez pisemnej zgody Jednostki Autorskiej. RYSUNEK OPACOWANO W PROGRAMIE AUTOCAD 2004, NR. LICENCYJNY: ACAD 2004-341-00713354.