


ELEWACJA POŁUDNIOWA skala 1:100

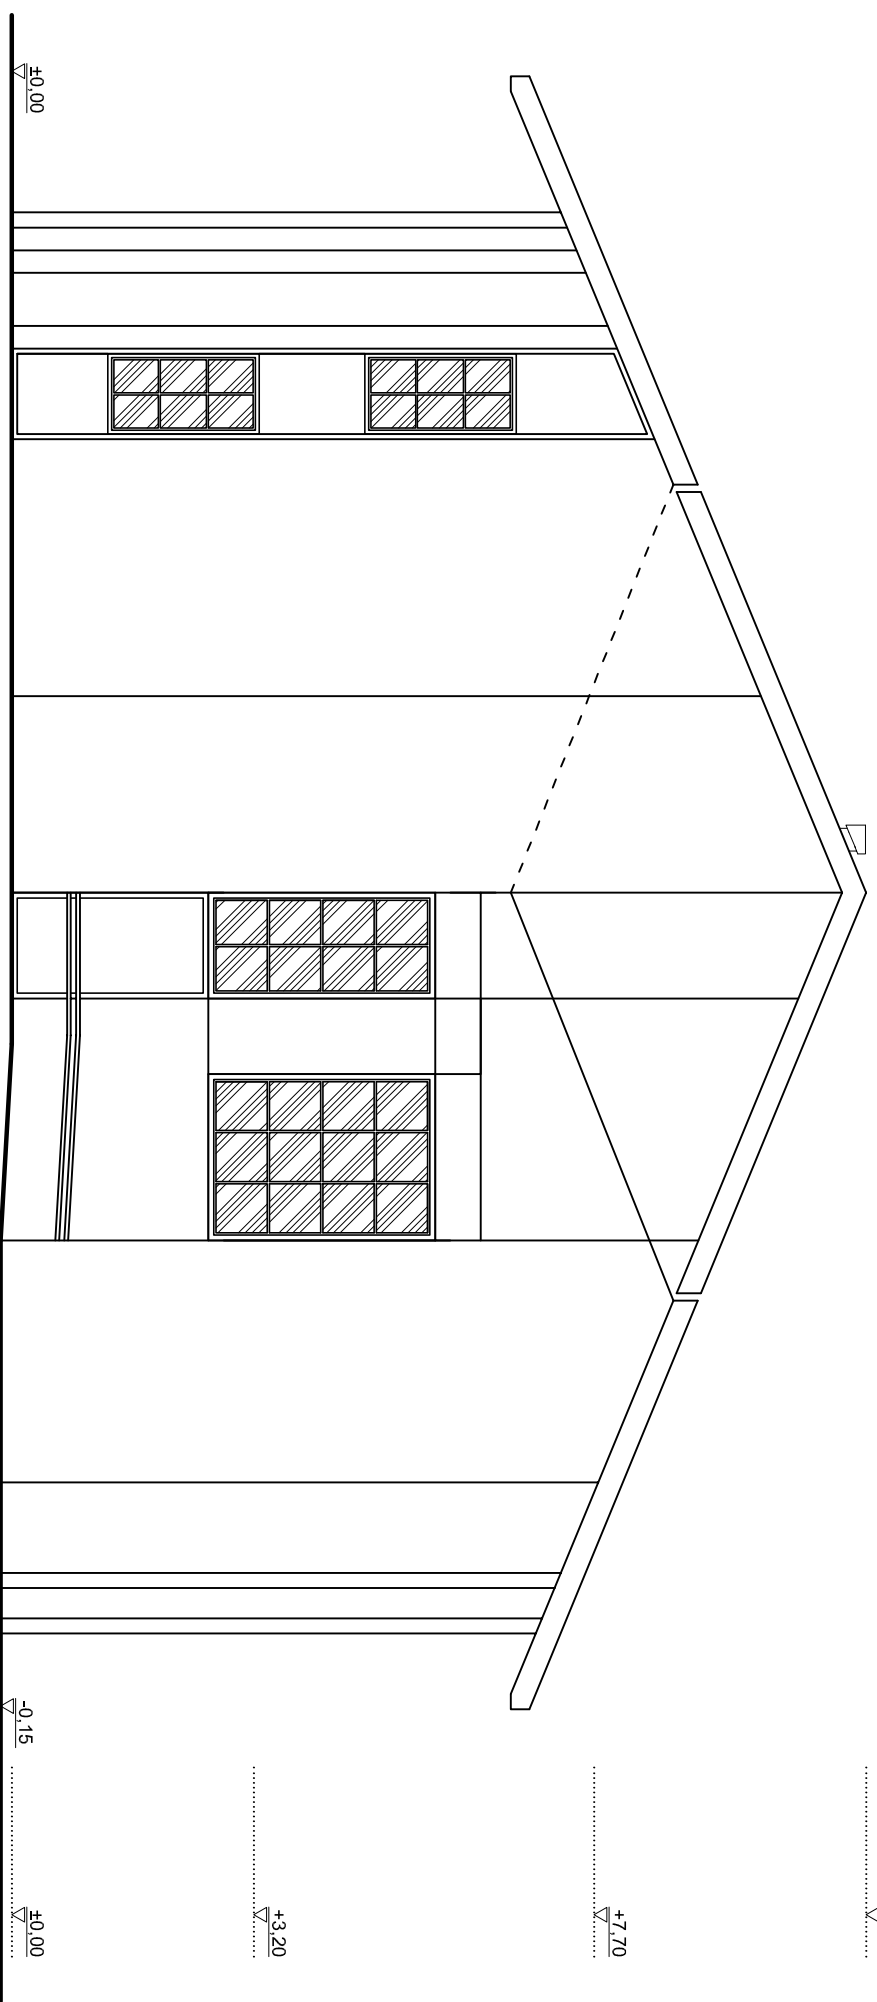

Branża: architektura	Imię i nazwisko	Nr uprawnień	Specjalność	Podpis	Data:
Autor projektu:	Barbara Szolmiak-Biernacka	B-B 118/76	architektoniczna		02.2014
Opracowanie:	Tadeusz Biernacki	B-B 30/75	architektoniczna		Faza: INWENTAR.
Sprawdził:	Kinga Kastejk				
	Wojciech Łapa	80/M/4338	architektoniczna		Nr rys. 101
Tytuł: ELEWACJA POŁUDNIOWA					
Skala: 1:100					

Pracownia Projektowa "ArcheX" s.c.
Symbol: 2014/04

Tytuł:
REMONT OBIEKTU ESTRADY AMFITEATRU W SZCZYRKU
SZCZYRK-SKALITE UL. WYPOCZYNKOWA, DZ. NR 8184

ZASTRZEŻENIE: NIE WSKAZUJĄCE NA WYKONANIE PRACY AUTORSKIM, RYSUNEK NINIEJSZY NIE MOŻE BYĆ PRZERYSOWYWANY, UZUPEŁNIANY
LUB ODSTĄPIONY KOMUNIKOWIEK BEZ PISEMNEJ ZGODY JEDNOSTKI AUTORSKIEJ.
RYSUNEK OPRACOWANO W PROGRAMIE AUTOCAD 2004, NR. LICENCYJNY: ACAD 2004-341-00713354.