

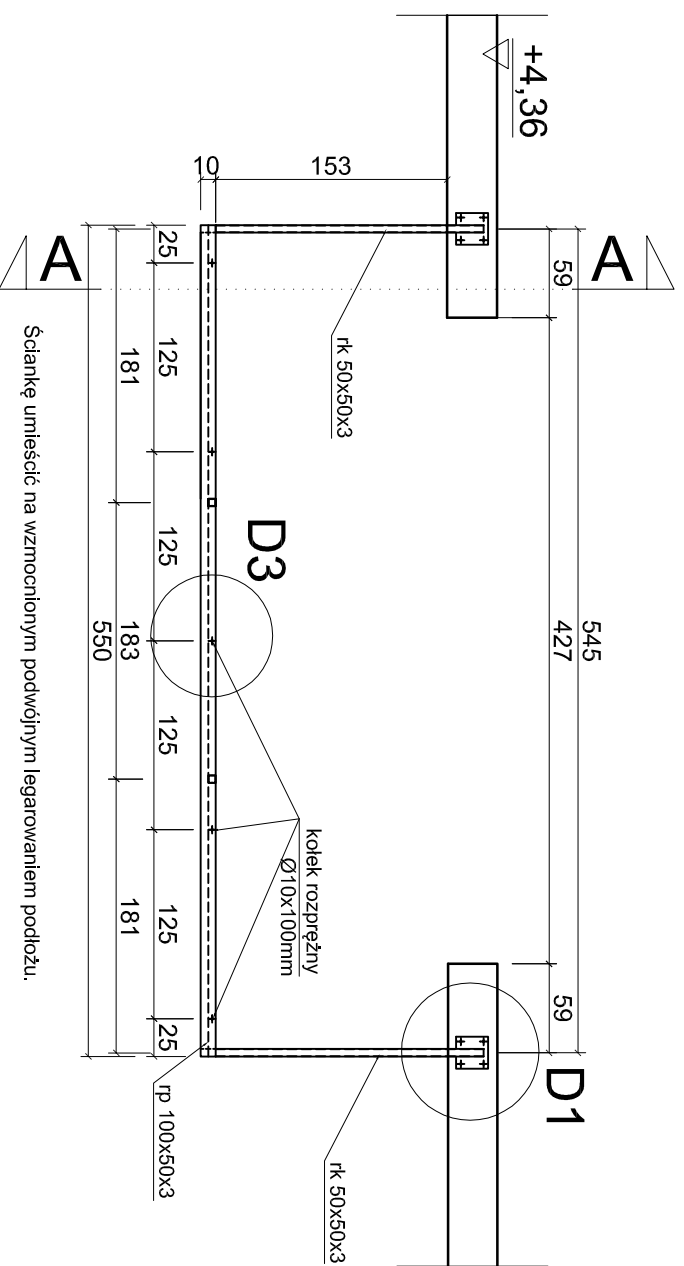


ŚCIANKA NA RUSZCIE STAŁOWYM skala 1:50

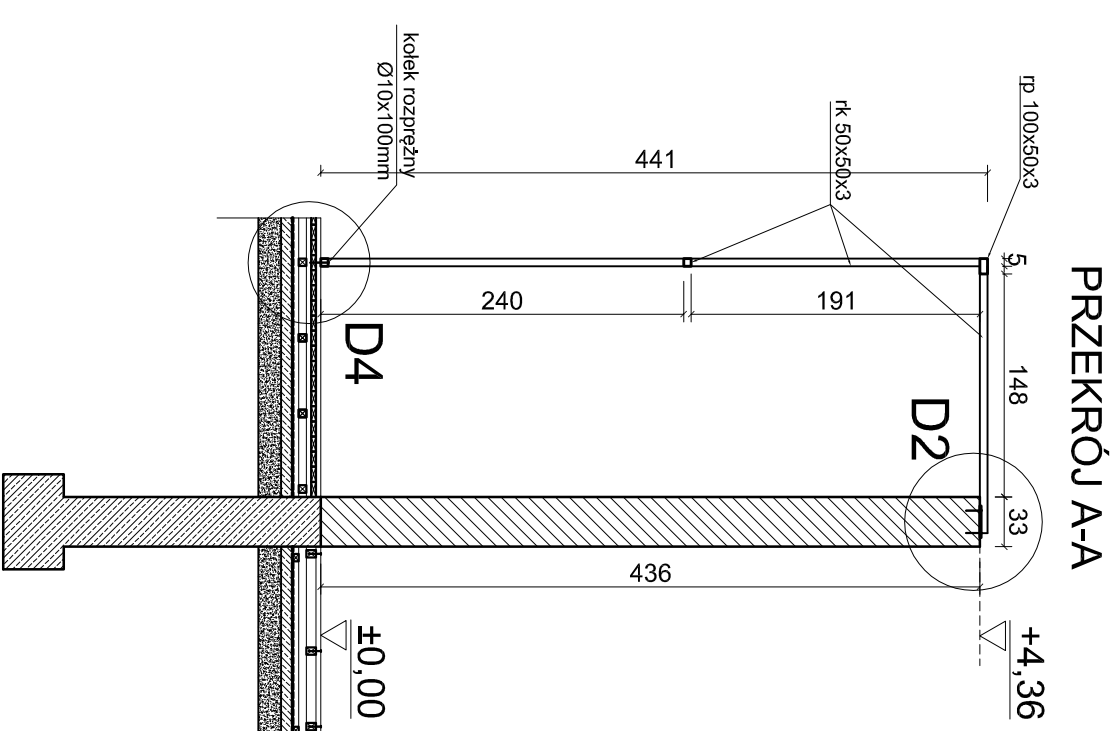

Ściankę umieścić na wzmocnionym podwójnym legarówaniem podłożu.

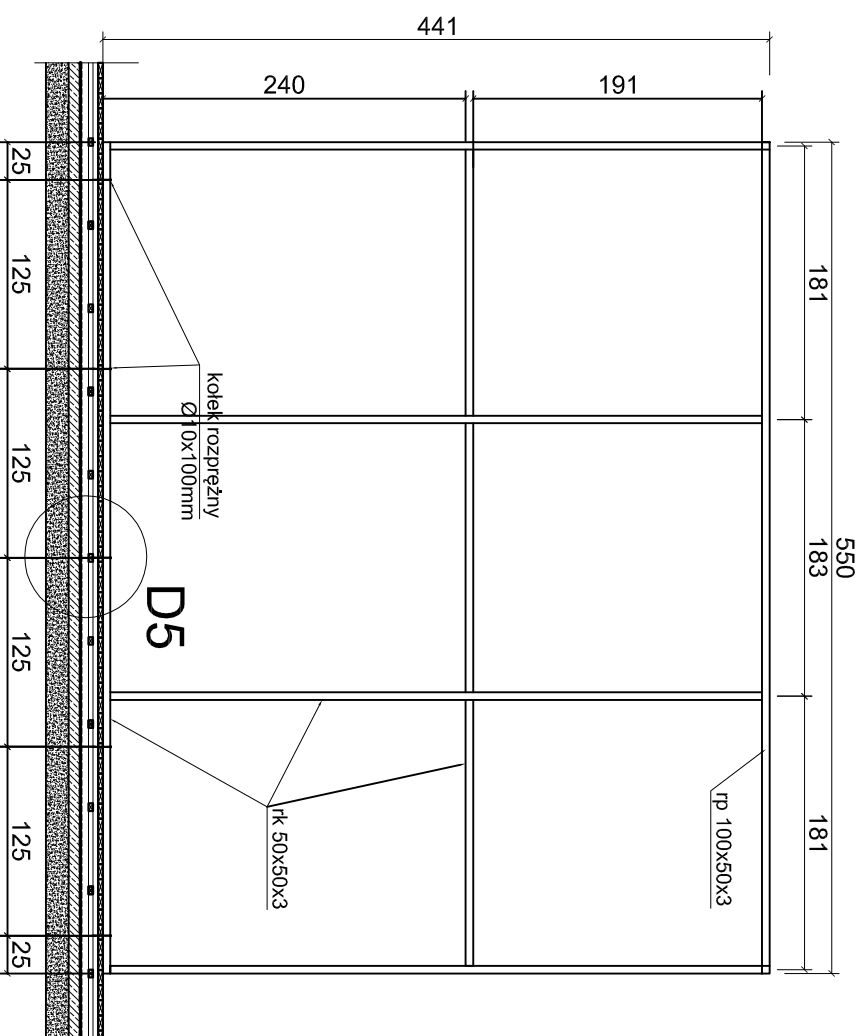


PRZEKRÓJ A-A

Branża: architektura	Imię i nazwisko	Nr uprawnień	Specjalność	Podpis	Data:
Autor projektu:	Barbara Szolomiak-Biernacka	B-B 118/76	architektoniczna		02.2014
Opracowanie:	Tadeusz Biernacki	B-B 30/75	architektoniczna		
Sprawił:	Kinga Kastejk				Faza: PBW
	Wojciech Łapa	80/M/4338	architektoniczna		Nr rys. 11
Tytuł: ŚCIANKA NA RUSZCIE STAŁOWYM					
Skala: 1:50					

Symbol: 2014/04

Pracownia Projektowa "Archex" s.c.

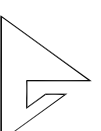

Temat: REMONT OBIEKTU ESTRADY AMFITEATRU W SZCZYRKU SZCZYRK-SKALITE UL. WYPOCZYNKOWA, DZ. NR 8184

ZASTRZEŻA SIĘ WSZELKIE PRAWA WYNIKAJĄCE Z USTAWY O PRAWIE AUTORSKIM. RYSUNEK NINIEJSZY NIE MOŻE BYĆ PRZERYSOYWANY, UZUPEŁNIANY LUB ODSTĄPIONY KOMUNIKOWIEK BEZ PISEMNEJ ZGODY JEDNOSTKI AUTORSKIEJ. RYSUNEK OPACOWANO W PROGRAMIE AUTOCAD 2004, NR. LICENCYJNY: ACAD 2004-341-100713354.