



ELEWACJA PÓLNOCNNA skala 1:100

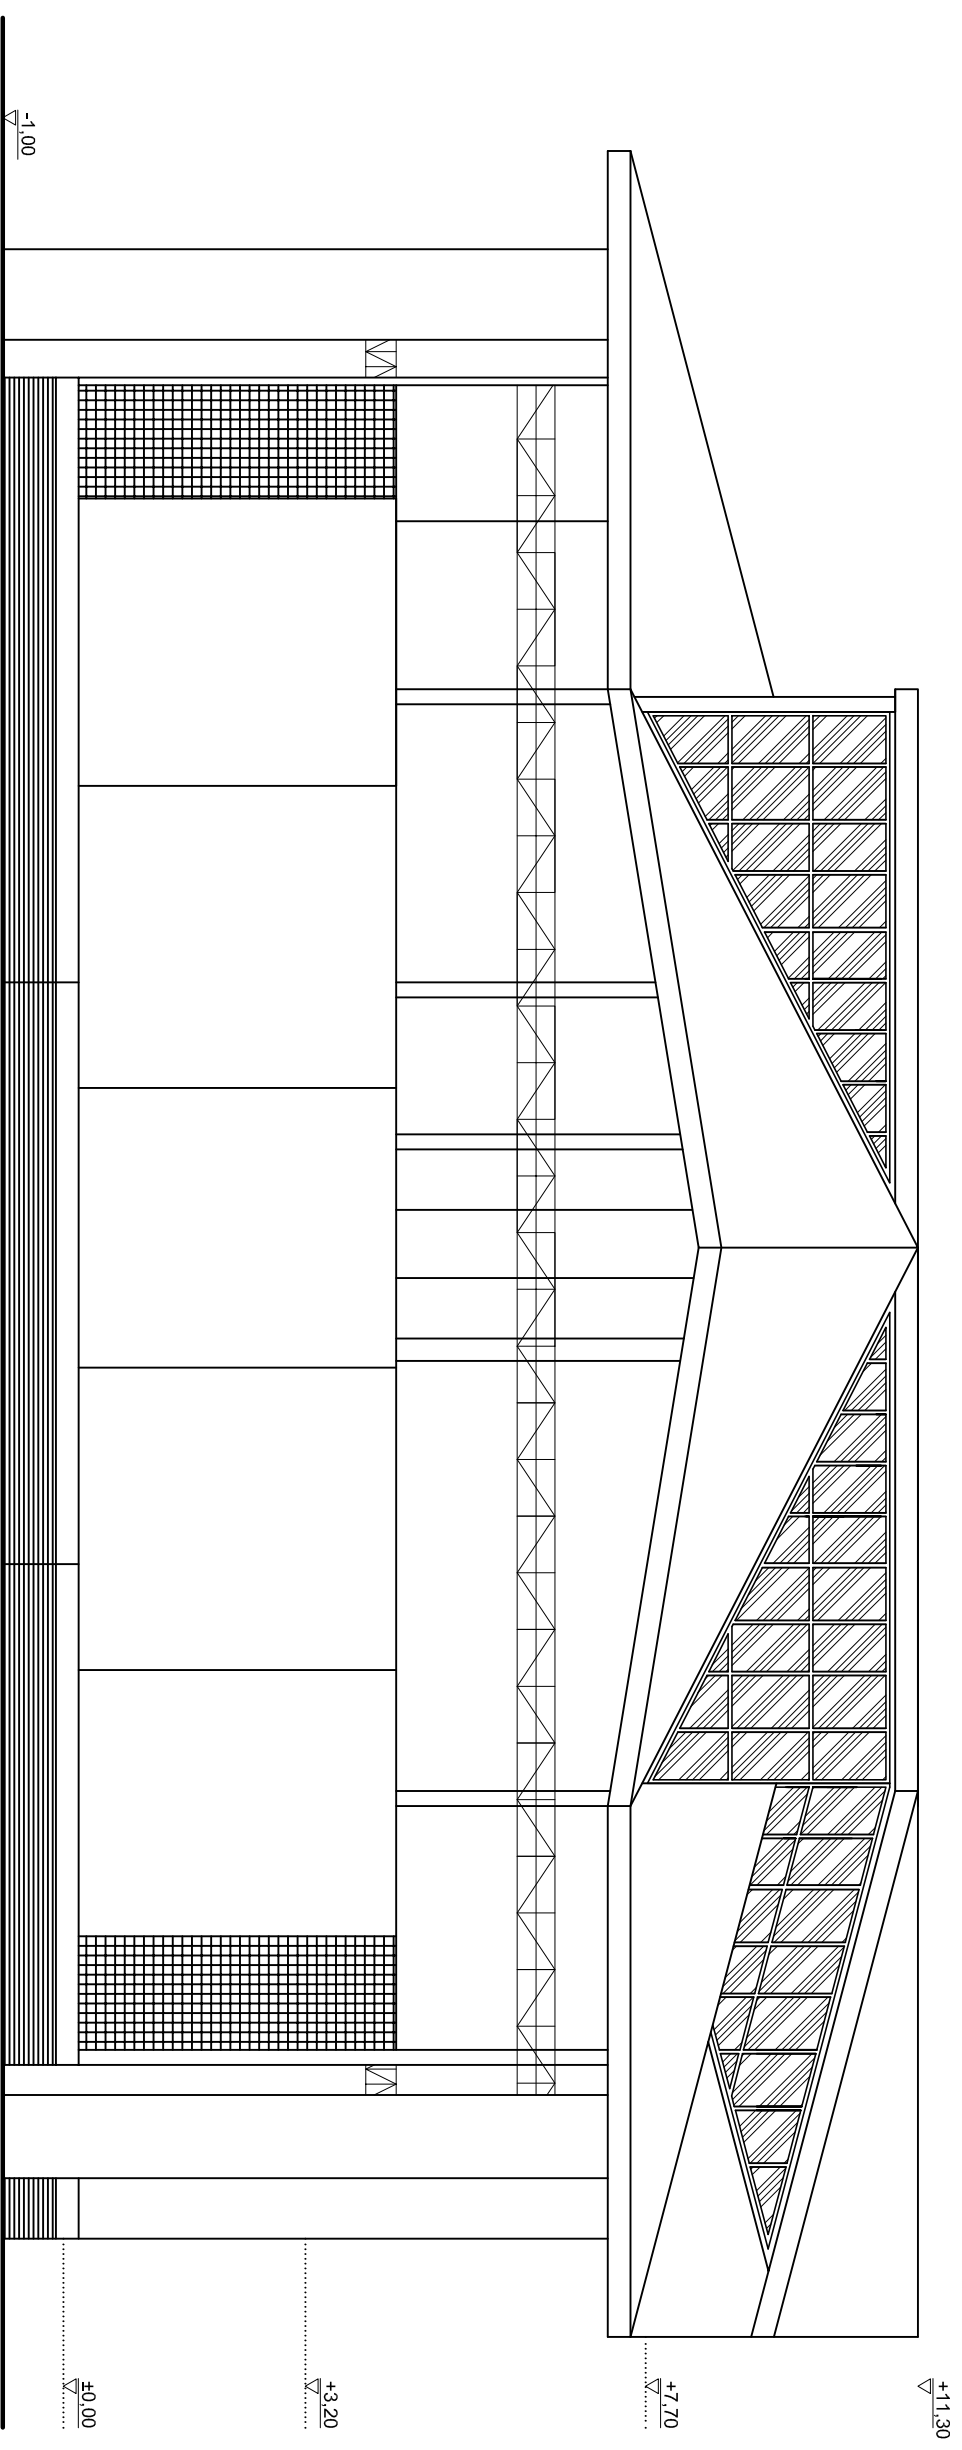

Branża: architektura	Imię i nazwisko	Nr uprawnień	Specjalność	Podpis	Data:
Autor projektu:	Barbara Szokoniak-Biernacka	B-B 118/76	architektoniczna		02.2014
Opracowanie:	Tadeusz Biernacki	B-B 30/75	architektoniczna		
Sprawił:	Kinga Kastejlik				Faza: INWENTAR.
	Wojciech Łapa	80/M/4338	architektoniczna		Nr rys. 111
Treść: ELEWACJA PÓLNOCNNA					Skala: 1:100

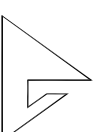

Pracownia Projektowa "ArcheX" s.c.

Symbol: 2014/04

Temat:

REMONT OBIEKTU ESTRADY AMFITEATRU W SZCZYRKU
SZCZYRK-SKALITE UL. WYPOCZYNKOWA, DZ. NR 8184

ZASTRZEŻA SIĘ W SZCZELNIE PRAWA WYNIKAJĄCE Z USTAWY O PRAWIE AUTORSKIM. RYSUNEK NINIEJSZY NIE MOŻE BYĆ PRZERYSOWYWANY, UZUPEŁNIANY LUB ODSTĄPIONY KOMUKOLWIEK BEZ PISEMNEJ ZGODY JEDNOSTKI AUTORSKIEJ.
RYSUNEK OPRACOWANO W PROGRAMIE AUTOCAD 2004, NR. LICENCYJNY. ACAD 2004-341-00713354.