



RZUT POZIOMU ±0,00

skala 1:100

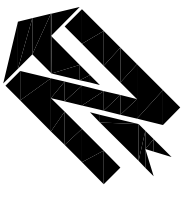

- DODATKOWE PRACE REMONTOWE:
- WYMIANA OPRAW OŚWIETLENIOWYCH
 - WYMIANA ARMATURY
 - CZYSZCZENIE I MALOWANIE ŚCIAN ZAPLECZA
 - CZYSZCZENIE I MALOWANIE ZNISZCZONEJ STOLARKI DRZWIOWEJ

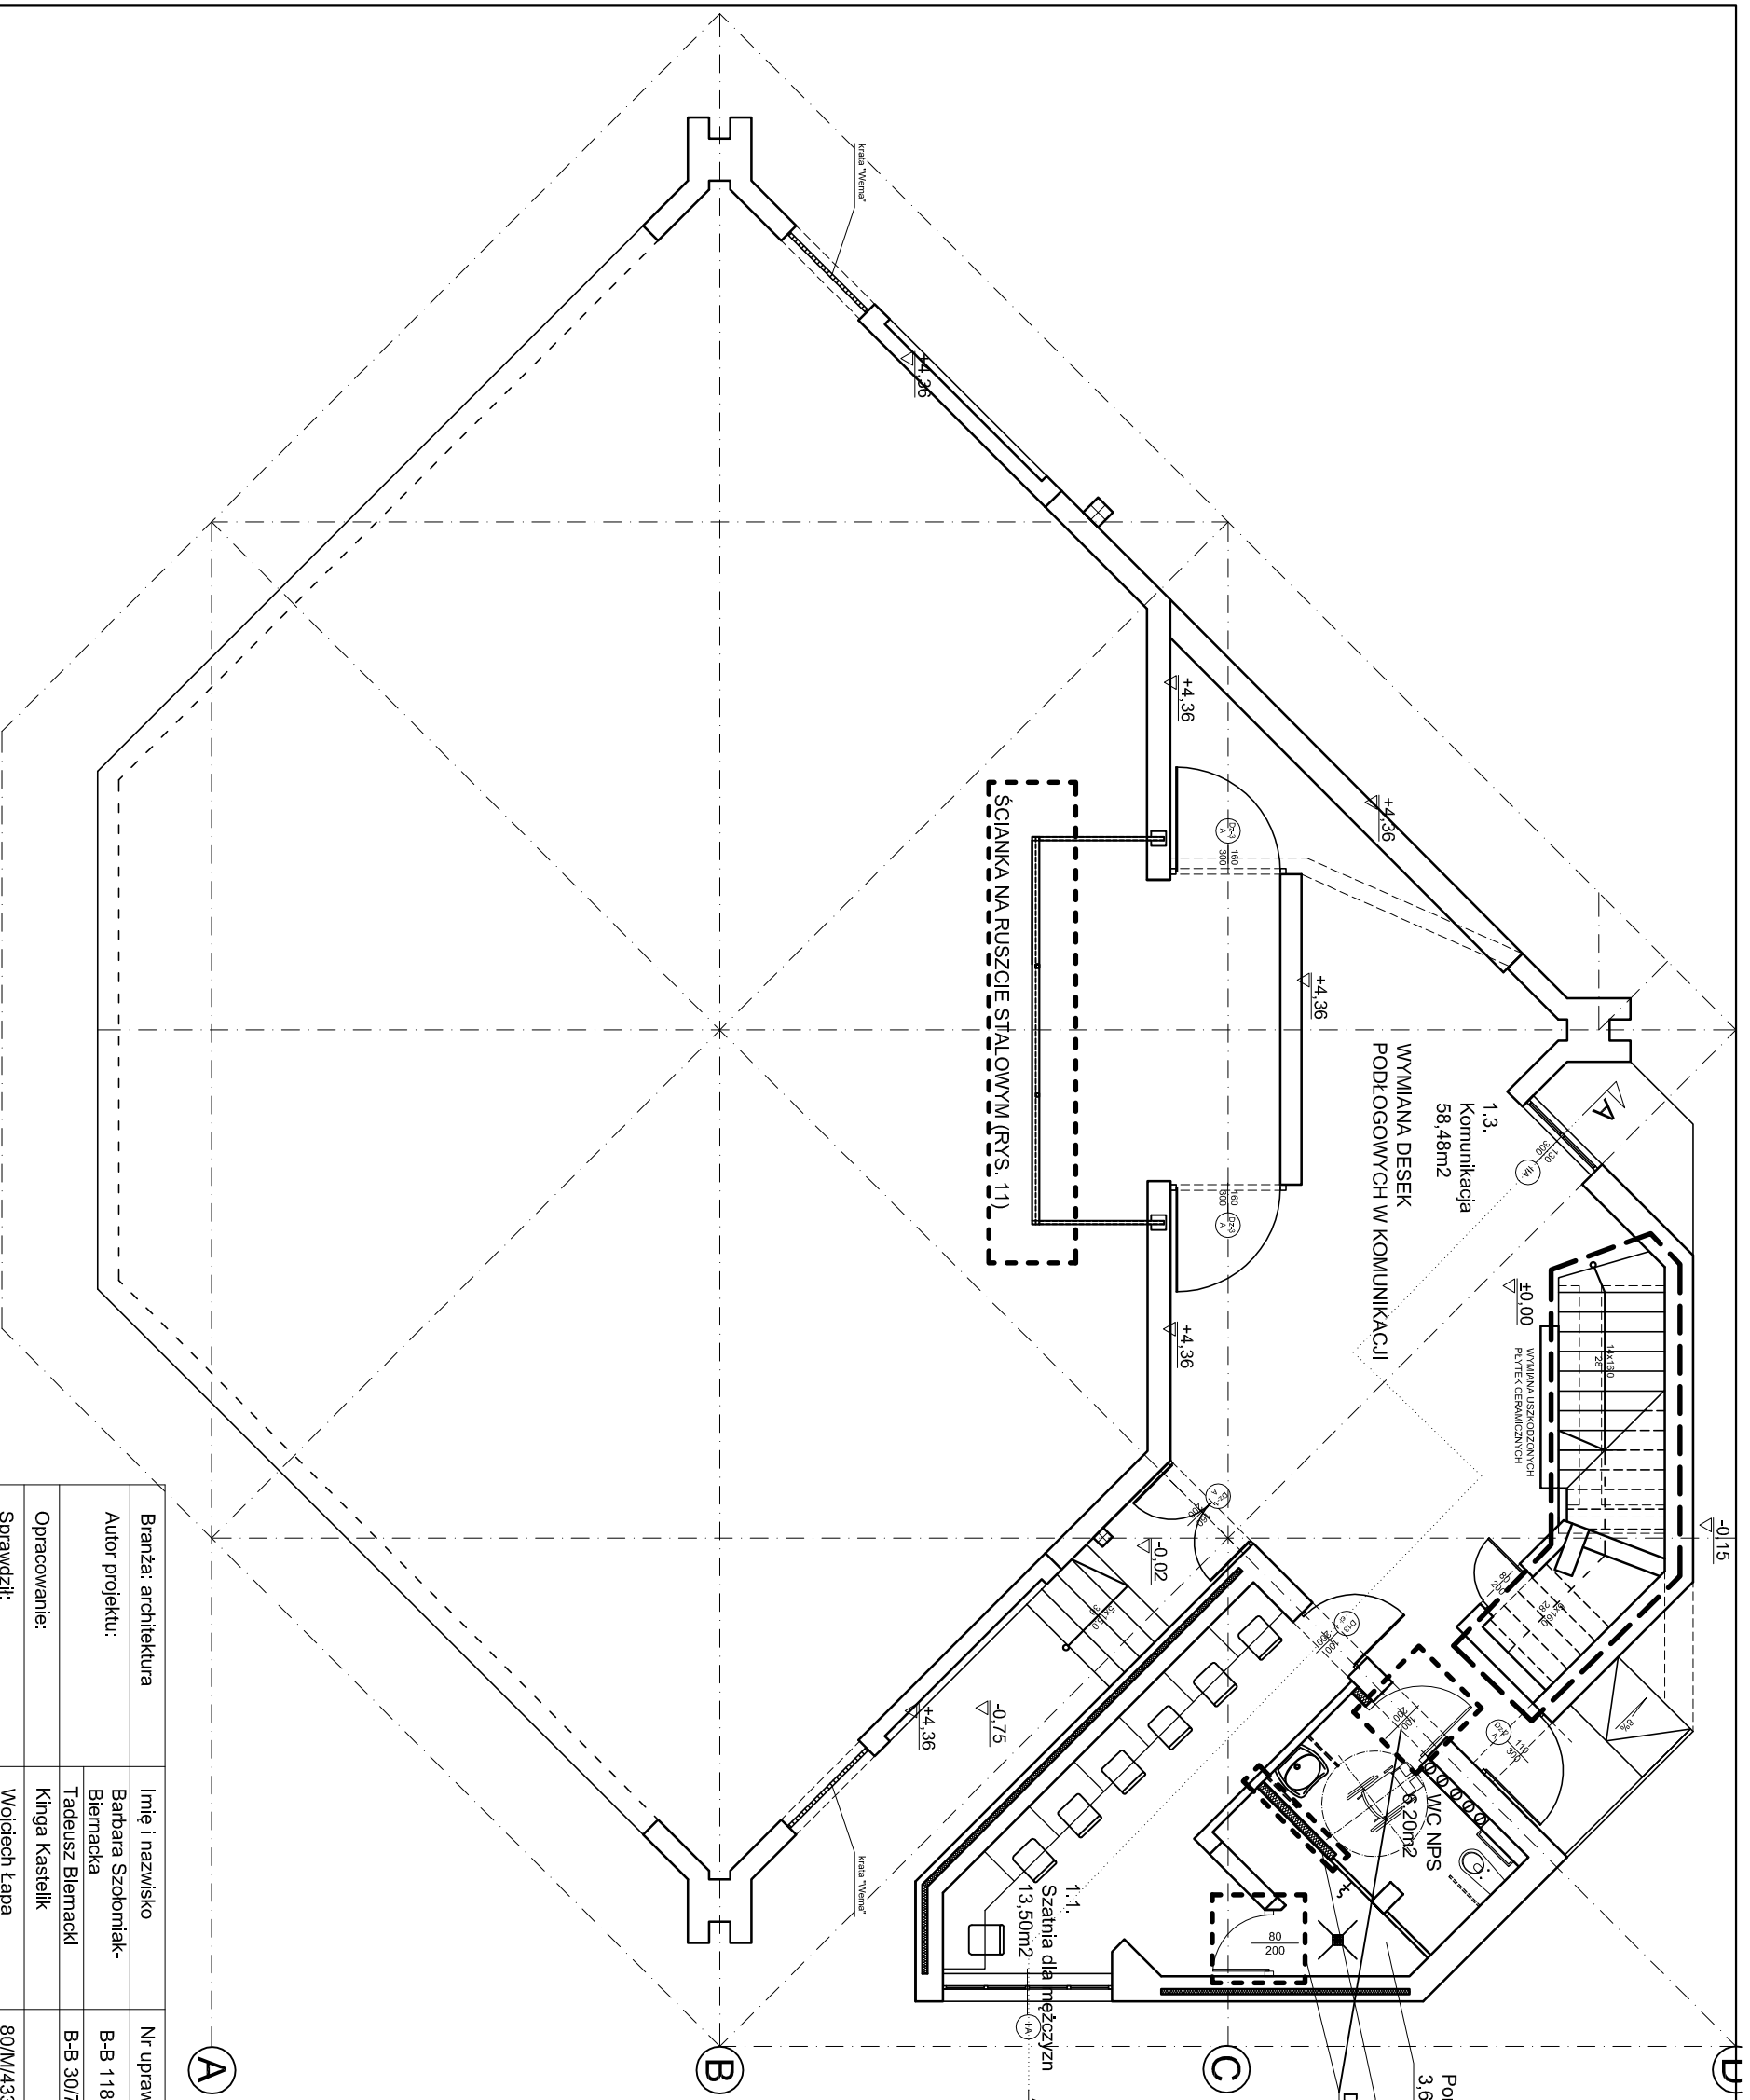

Branża: architektura	Imię i nazwisko	Nr uprawnień	Specjalność	Podpis	Data:
Autor projektu:	Barbara Szoloniak-Biernacka	B-B 118/76	architektoniczna		02.2014
Opracowanie:	Tadeusz Biernacki	B-B 30/75	architektoniczna		Faza: PBW
Sprawił:	Kinga Kastelik				
	Wojciech Łapa	80/M/4338	architektoniczna		

Treść:	
RZUT POZIOMU ±0,00	
Nr rys. 2	
Skala: 1:100	

Pracownia Projektowa "Archek" s.c.	
Symbol: 2014/04	Temat: REMONT OBIEKTU ESTRADY AMFITEATRU W SZCZYRKU SZCZYRK-SKALITE UL. WYPOCZYNKOWA, DZ. NR 8184

ZASTRZEŻENIE: NIE WISZELIKIE PRAWA WYNIKAJĄCE Z USTAWY O PRAWIE AUTORSKIM. RYSUNEK NINIEJSZY NIE MOŻE BYĆ PRZERYSOWYWANY, UZUPEŁNIANY LUB ODSTĄPIONY KOMUKOLWIEK BEZ PISEMNEJ ZGODY JEDNOSTKI AUTORSKIEJ.
RYSUNEK OPRACOWANO W PROGRAMIE AUTOCAD 2004, NR. LICENCYJNY. ACAD 2004-341-400713354.

UWAGA:

Zgodnie z treścią art. 29 ust. 3 Ustawy Prawo Zamówień Publicznych, projekt realizuje konkretny ciąg technologiczny, więc dopuszcza się stosowanie urządzeń "równoważnych" co do ich cech i parametrów, a wszystkie nazwy firmowe urządzeń i wyrobów użyte w dokumentacji projektowej powinny być traktowane jako definicje standardu, a nie jako konkretne nazwy firmowe tych urządzeń i wyrobów zastosowanych w dokumentacji.