
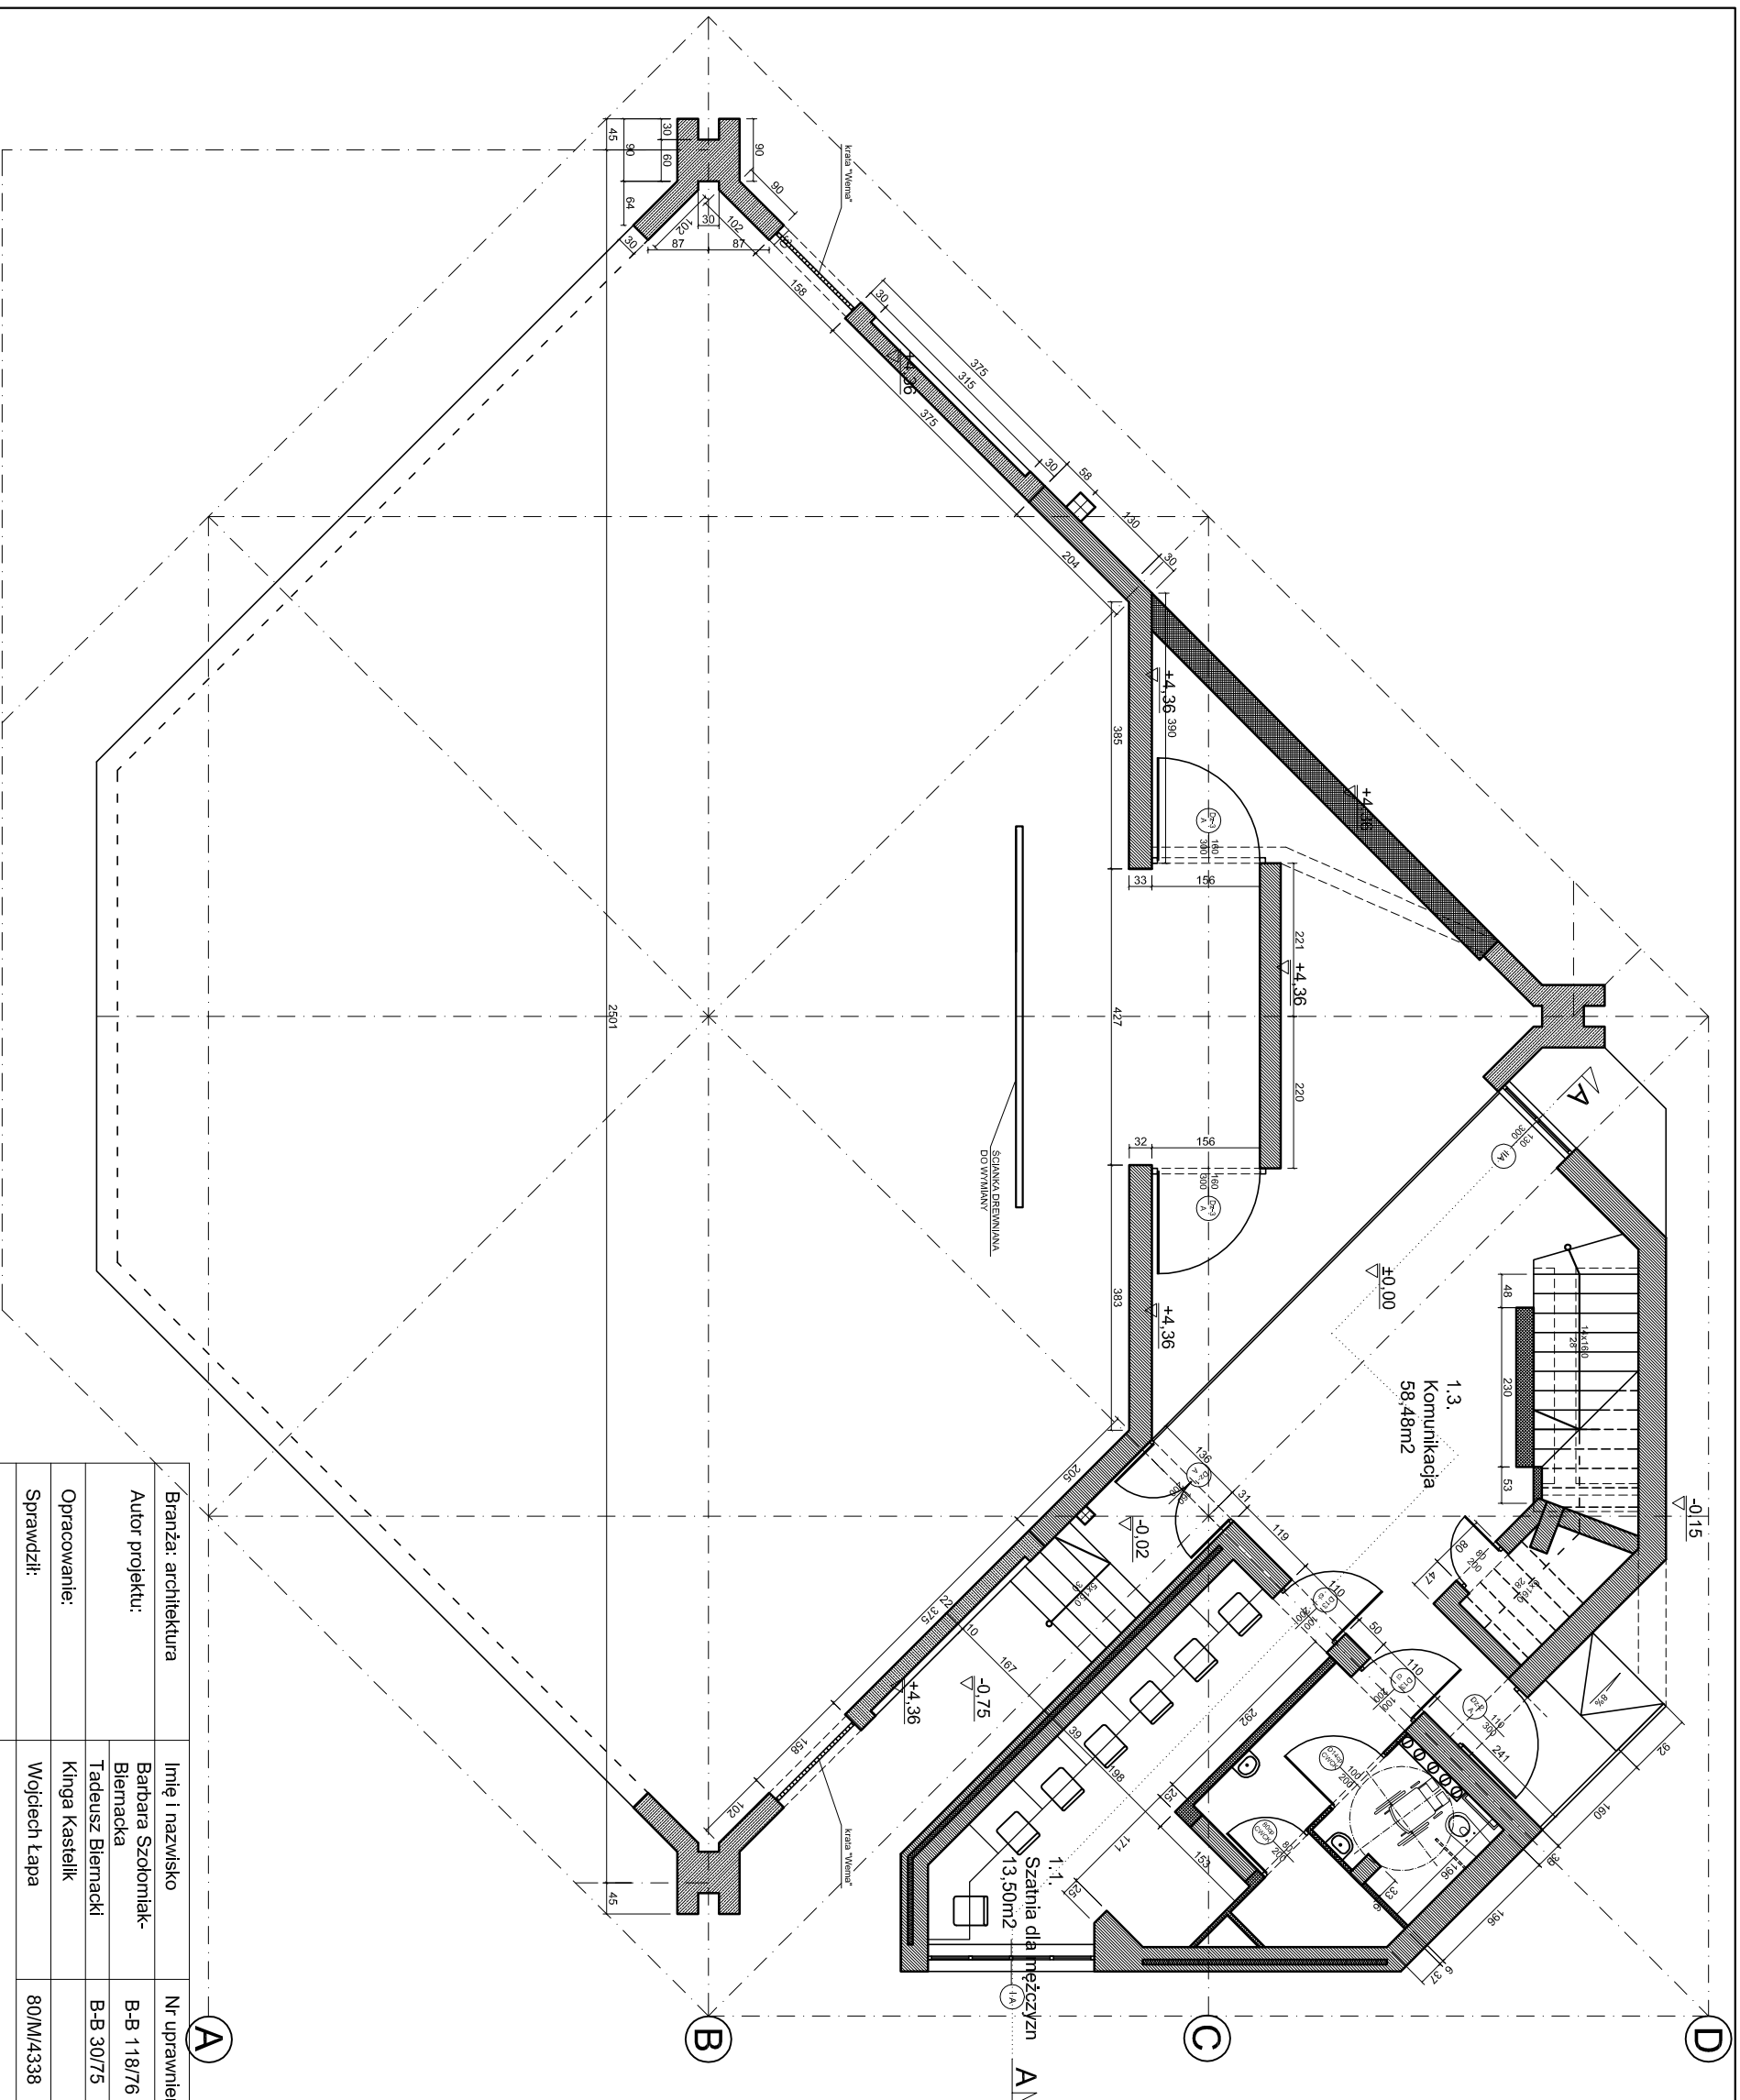


# RZUT POZIOMU ±0,00

## skala 1:100

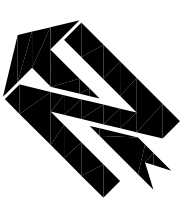

Branża: architektura	Imię i nazwisko	Nr uprawnień	Specjalność	Podpis	Data:
Autor projektu:	Barbara Szozomlak-Biernacka	B-B 118/76	architektoniczna		02.2014
Opracowanie:	Tadeusz Biernacki	B-B 30/75	architektoniczna		
Sprawił:	Kinga Kasiełk				Faza: INWENTAR.
	Wojciech Łapa	80/M/4338	architektoniczna		Nr rys. 2I
Treść: RZUT POZIOMU ±0,00					Skala: 1:100

Symbol: 2014/04

Pracownia Projektowa "Archex" s.c.

Temat:

REMONT OBIEKTU ESTRADY AMFITEATRU W SZCZYRKU  
SZCZYRK-SKALITE UL. WYPOCZYNKOWA, DZ. NR 8184

ZASTRZEŻA SIĘ WSZELKIE PRAWA WYNIKAJĄCE Z USTAWY O PRAWIE AUTORSKIM. RYSUNEK NINEJSZY NIE MOŻE BYĆ PRZERYSOYWANY, UZUPEŁNIANY LUB ODSTĄPIONY KOMUKOLWIEK BEZ PISEMNEJ ZGODY JEDNOSTKI AUTORSKIEJ.  
RYSUNEK OPRACOWANO W PROGRAMIE AUTOCAD 2004, NR. LICENCYJNY: ACAD 2004-341-00713354.