
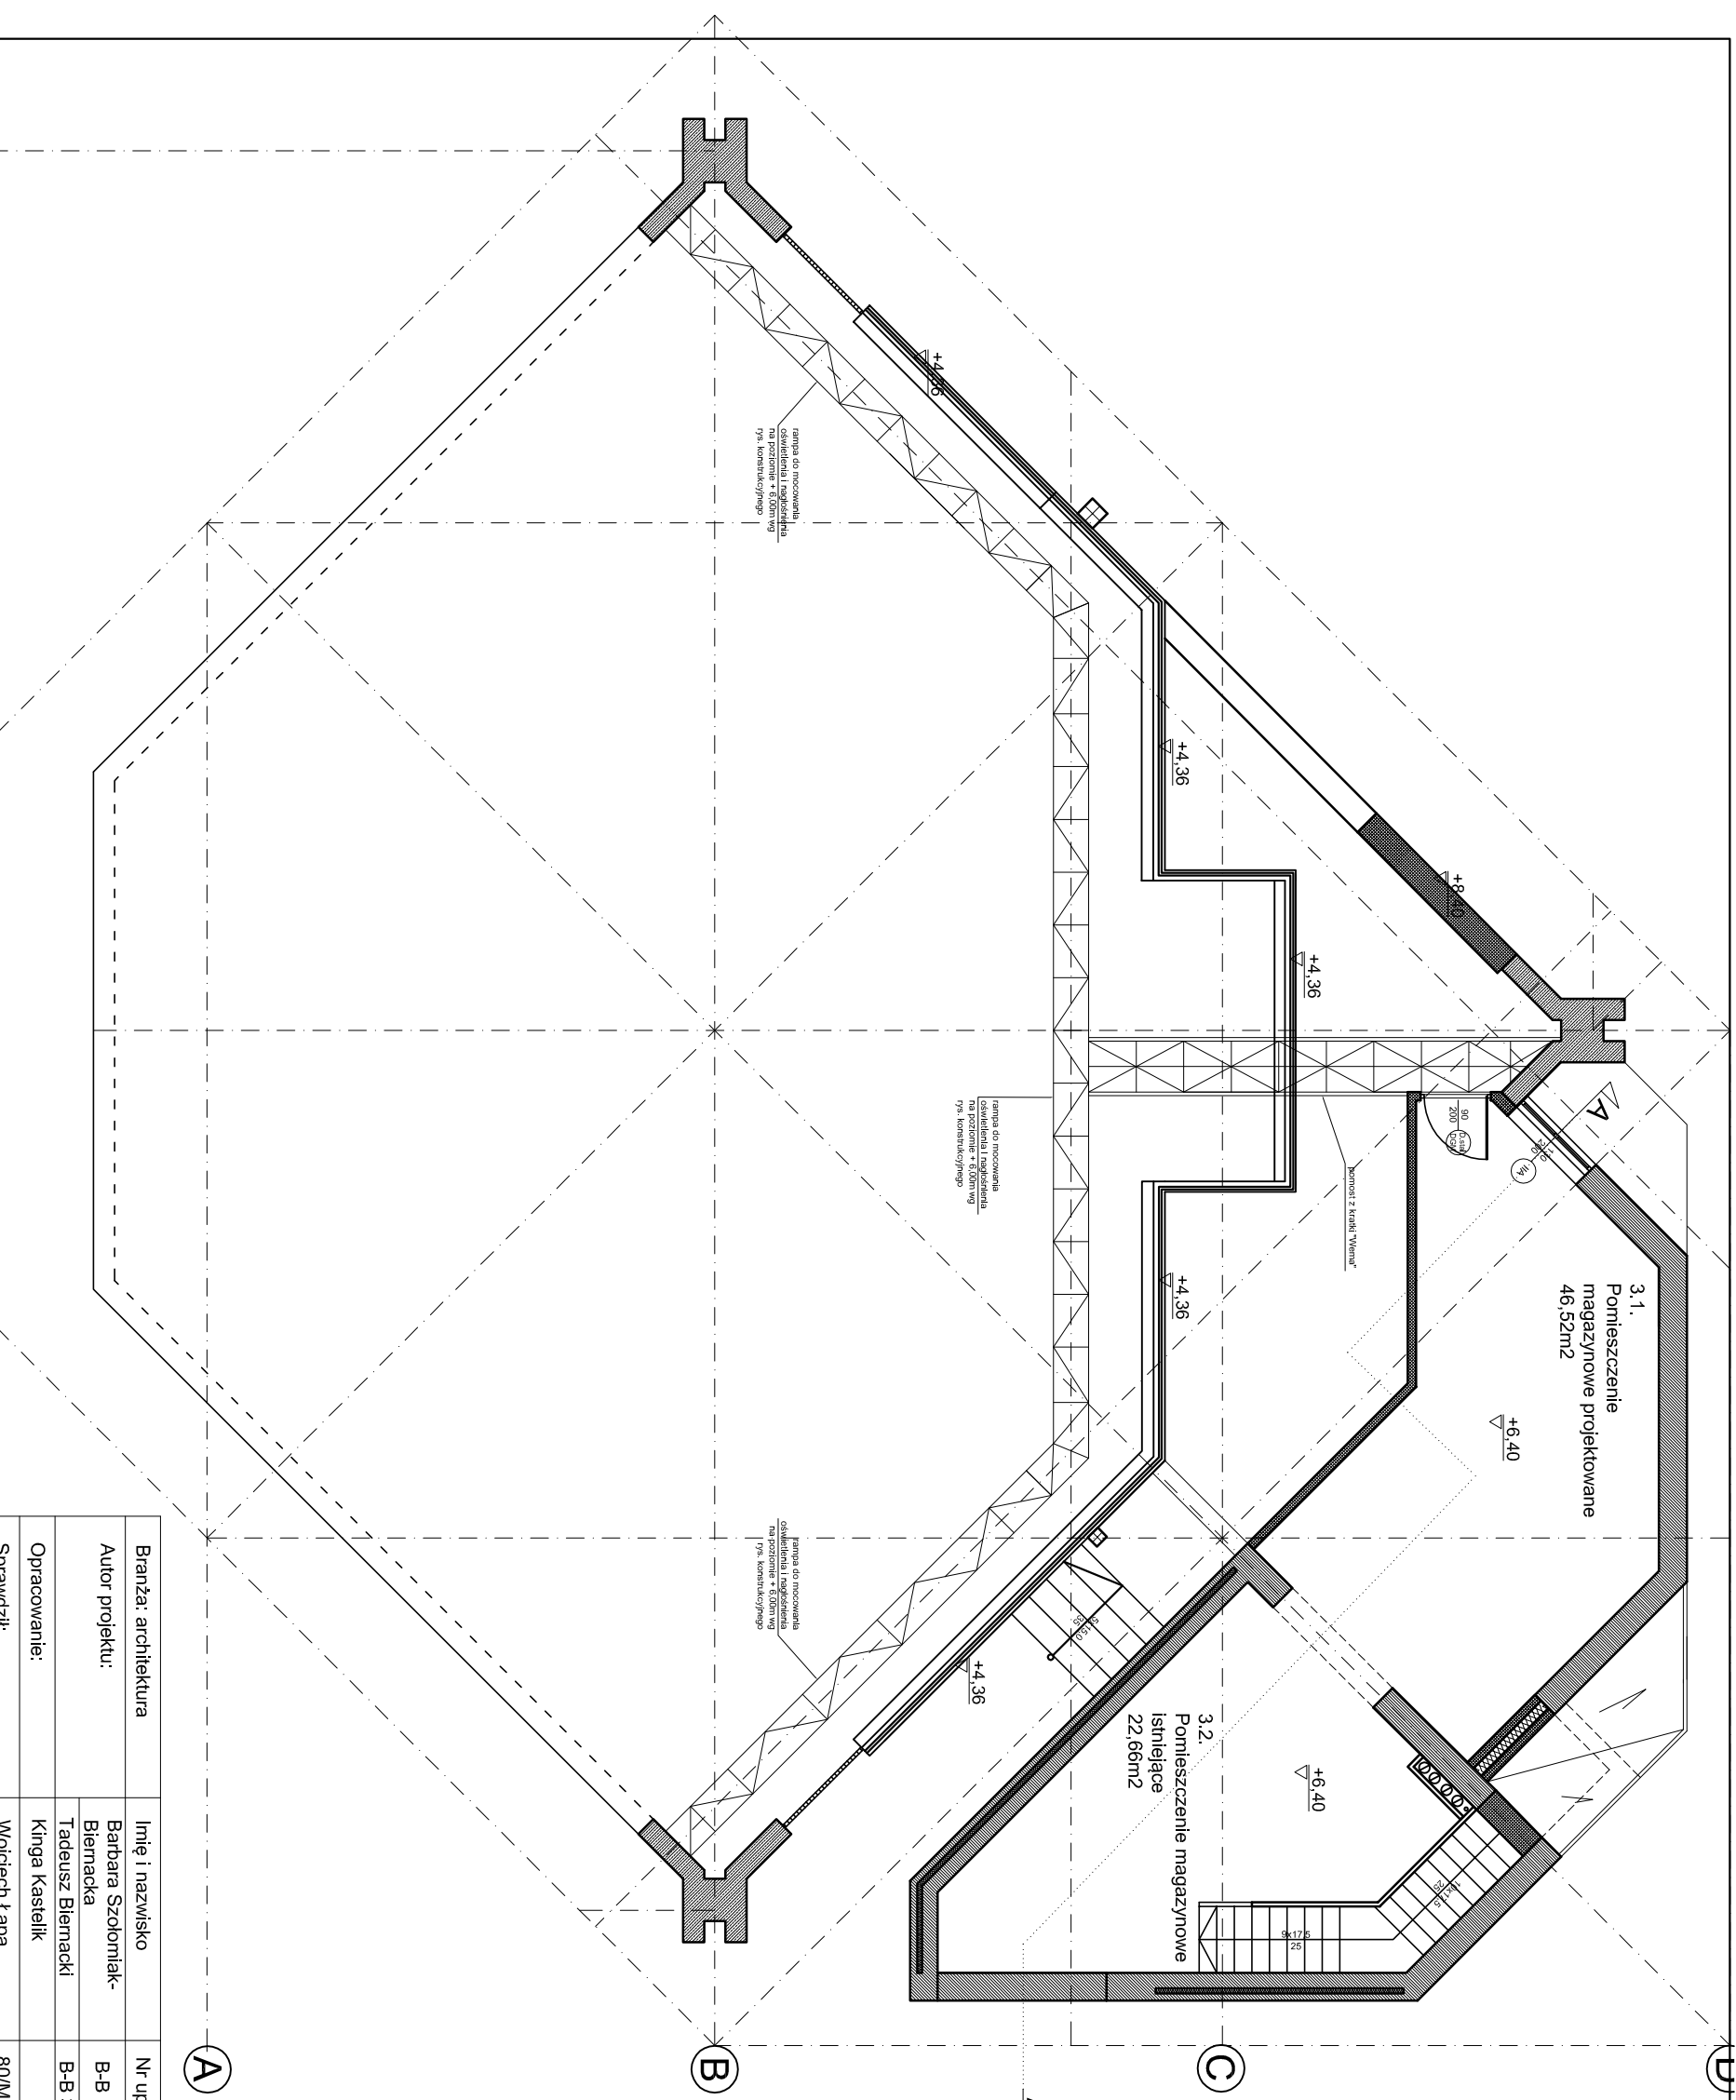


# RZUT POZIOMU +6,40

## skala 1:100

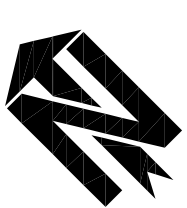

Branża: architektura	Imię i nazwisko	Nr uprawnień	Specjalność	Podpis	Data: 02.2014
	Autor projektu:	Barbara Szoloniak-Biernacka	B-B 118/76	architektoniczna	
Opracowanie:	Tadeusz Biernacki	B-B 30/75	architektoniczna		Faza: INWENTAR.
	Kinga Kaselk				
Sprawdził:	Wojciech Łapa	80/M/4338	architektoniczna		Nr rys.: 41
	Treść: RZUT POZIOMU +6,40				

Pracownia Projektowa "ArcheX" s.c.  
**Symbol: 2014/04**  
**Temat:**  
 REMONT OBIEKTU ESTRADY AMFITEATRU W SZCZYRKU  
 SZCZYRK-SKALITE UL. WYPOCZYNKOWA, DZ. NR 8184

ZASTRZEŻA SIĘ WSZELKIE PRAWA WYNIKAJĄCE Z USTAWY O PRAWIE AUTORSKIM, RYSUNEK NINIEJSZY NIE MOŻE BYĆ PRZERYSOWYWANY, UZUPEŁNIANY LUB ODSTĄPIONY KOMIKOLWIEK BEZ PISEMNEJ ZGODY JEDNOSTKI AUTORSKIEJ.  
 RYSUNEK OPACOWANO W PROGRAMIE AUTOCAD 2004, NR LICENCYJNY: ACAD 2004-341-00713354.