



SZCZEGÓŁY POSADZKI ESTRADY SKALA 1:10


PRZEKRÓJ POSADZKI A-A SKALA 1:10

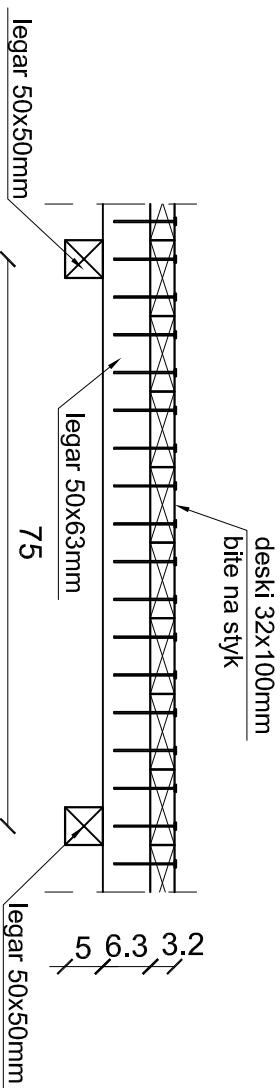

PRZEKRÓJ POSADZKI B-B SKALA 1:10

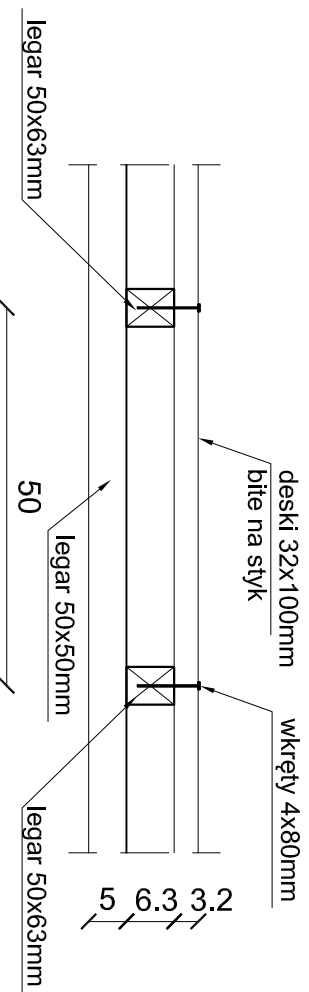

SZCZEGÓŁ NABRZEŻA ESTRADY SKALA 1:100

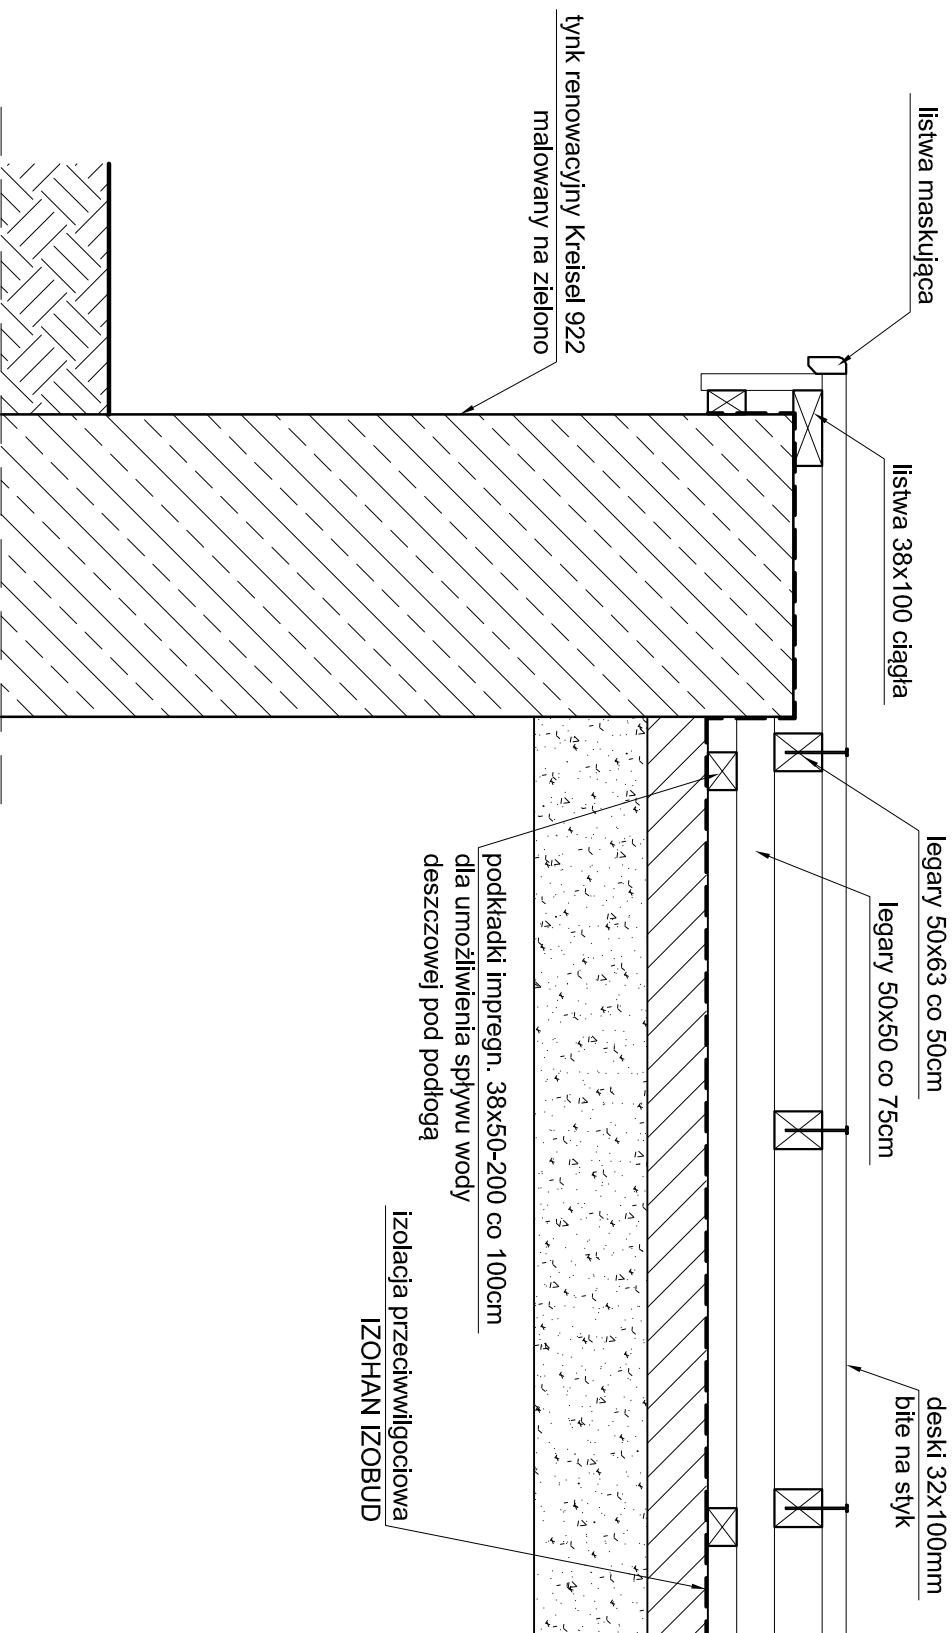

Branża: architektura	Imię i nazwisko	Nr uprawnień	Specjalność	Podpis	Data: 02.2014
Autor projektu:	Barbara Szolomiak-Biernacka	B-B 118/76	architektoniczna		
	Tadeusz Biernacki	B-B 30/75	architektoniczna		
Opracowanie:	Kinga Kastelik				Faza: PBW
Sprawdził:	Wojciech Łapa	80/M/4338	architektoniczna		

UWAGA:

Zgodnie z treścią art. 29 ust. 3 Ustawy Prawo Zamówień Publicznych, projekt realizuje konkretny ciąg technologiczny, więc dopuszcza się stosowanie urządzeń "równoważnych" co do ich cech i parametrów, a wszystkie nazwy firmowe urządzeń i wyrobów użyte w dokumentacji projektowej powinny być traktowane jako definicje standardu, a nie jako konkretne nazwy firmowe tych urządzeń i wyrobów zastosowanych w dokumentacji.