


SZCZEGÓŁ KORYTA ODWADNIAJĄCEGO NA DYLATACJI SKALA 1:10

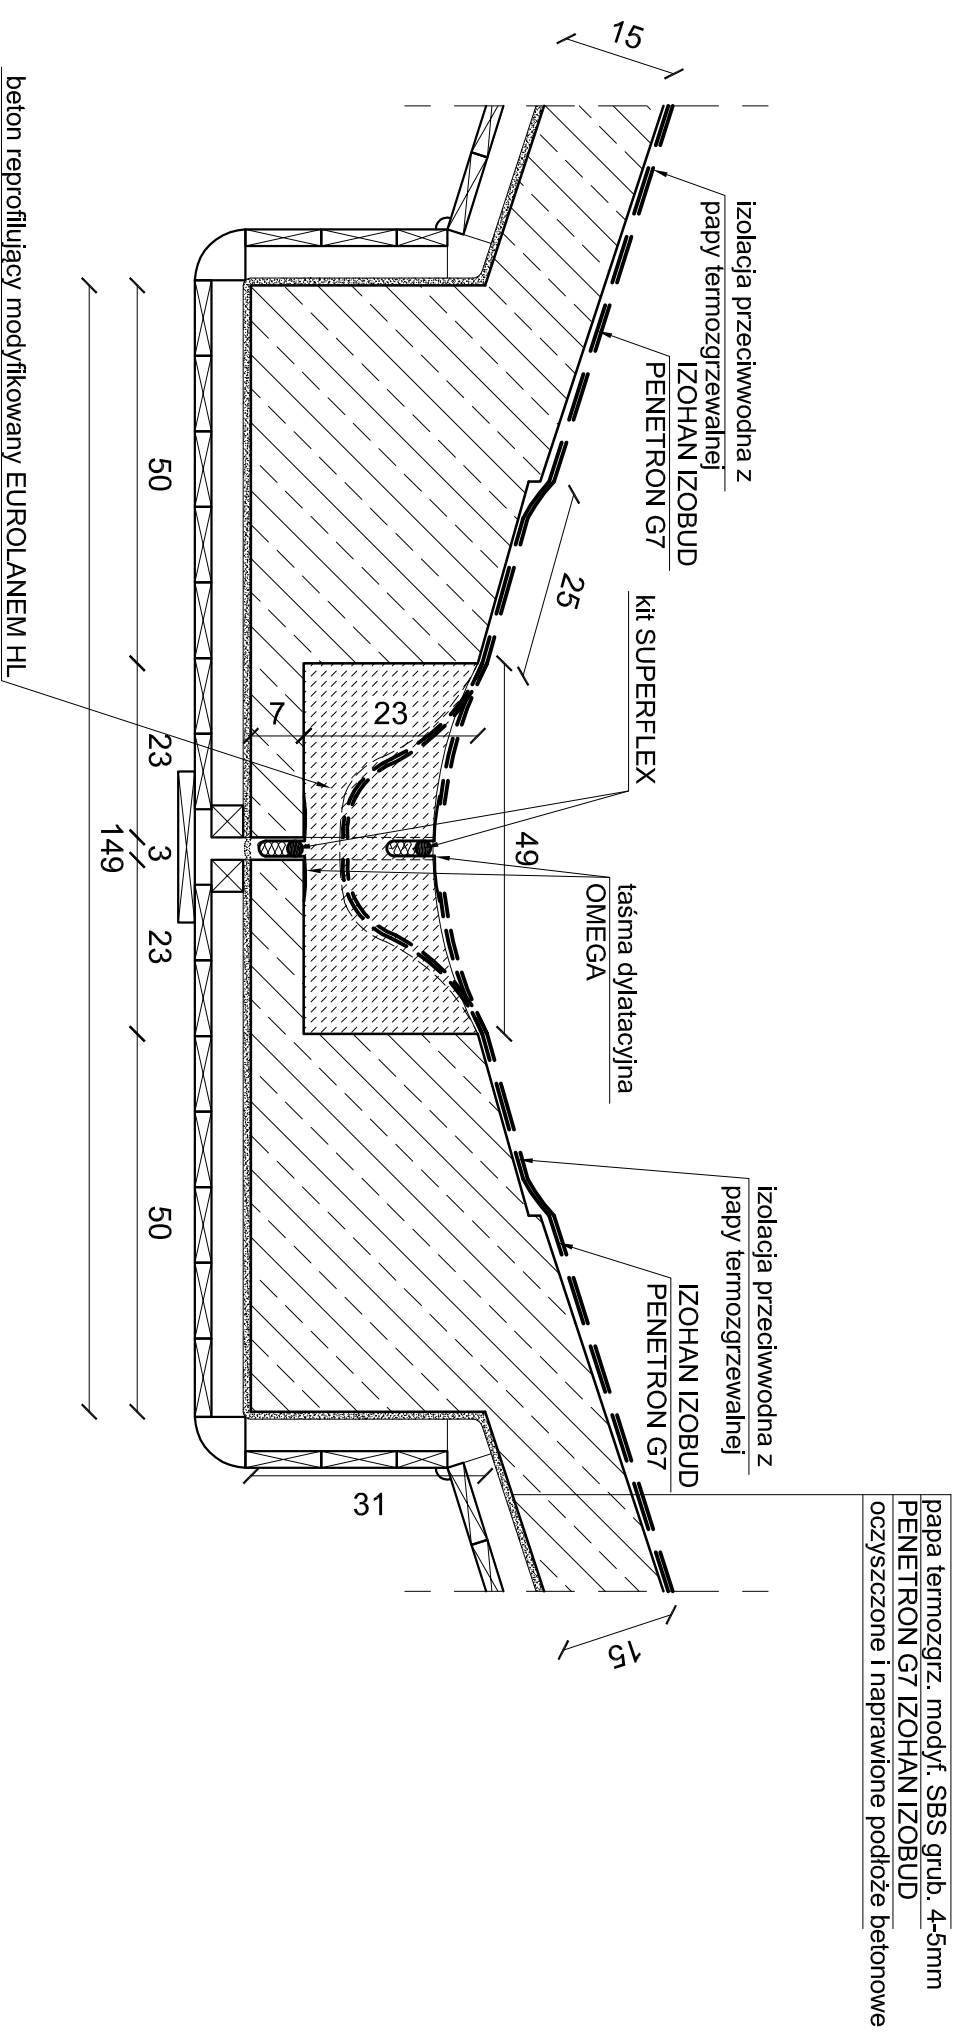


Koryta odwadniające zaizolować w systemie Deitermann.

UWAGA:

Zgodnie z treścią art. 29 ust. 3 Ustawy Prawo Zamówień Publicznych, projekt realizuje konkretny ciąg technologiczny, więc dopuszcza się stosowanie urządzeń "równoważnych" co do ich cech i parametrów, a wszystkie nazwy firmowe urządzeń i wyrobów użyte w dokumentacji projektowej powinny być traktowane jako definicje standardu, a nie jako konkretne nazwy firmowe tych urządzeń i wyrobów zastosowanych w dokumentacji.

Branża: architektura	Inię i nazwisko	Nr uprawnień	Specjalność	Podpis	Data:
Autor projektu:	Barbara Szolomlak-Biernacka	B-B 118/76	architektoniczna		2.2014
Opracowanie:	Tadeusz Biernacki	B-B 30/75	architektoniczna		Faza: PBW
Sprawił:	Kinga Kasiejk				
Sprawił:	Wojciech Łapa	80/M/4338	architektoniczna		Nr rys. 7
Treść:					
SZCZEGÓŁ KORYTA ODWADNIAJĄCEGO NA DYLATACJI					
Skala: 1:10					

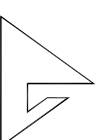

Pracownia Projektowa "Archex" s.c.

Symbol: 2014/04

Temat:
REMONT OBIEKTU ESTRADY AMFITEATRU W SZCZYRKU
SZCZYRK-SKALITE UL. WYPOCZYNKOWA, DZ. NR 8184

ZASTRZEŻENIE: WYNIKAJĄCE Z USTAWY O PRAWIE AUTORSKIM, RYSUNEK NINIEJSZY NIE MOŻE BYĆ PRZERYSOWYWANY, UZUPĘNIANY LUB ODSTĄPIONY KOMUNIKOWIEK BEZ PISEMNEJ ZGODY JEDNOSTKI AUTORSKIEJ.
RYSUNEK OPACOWANO W PROGRAMIE AUTOCAD 2004, NR. LICENCYJNY, ACAD 2004-341-400713354.