



PRZEKRÓJ B-B skala 1:100

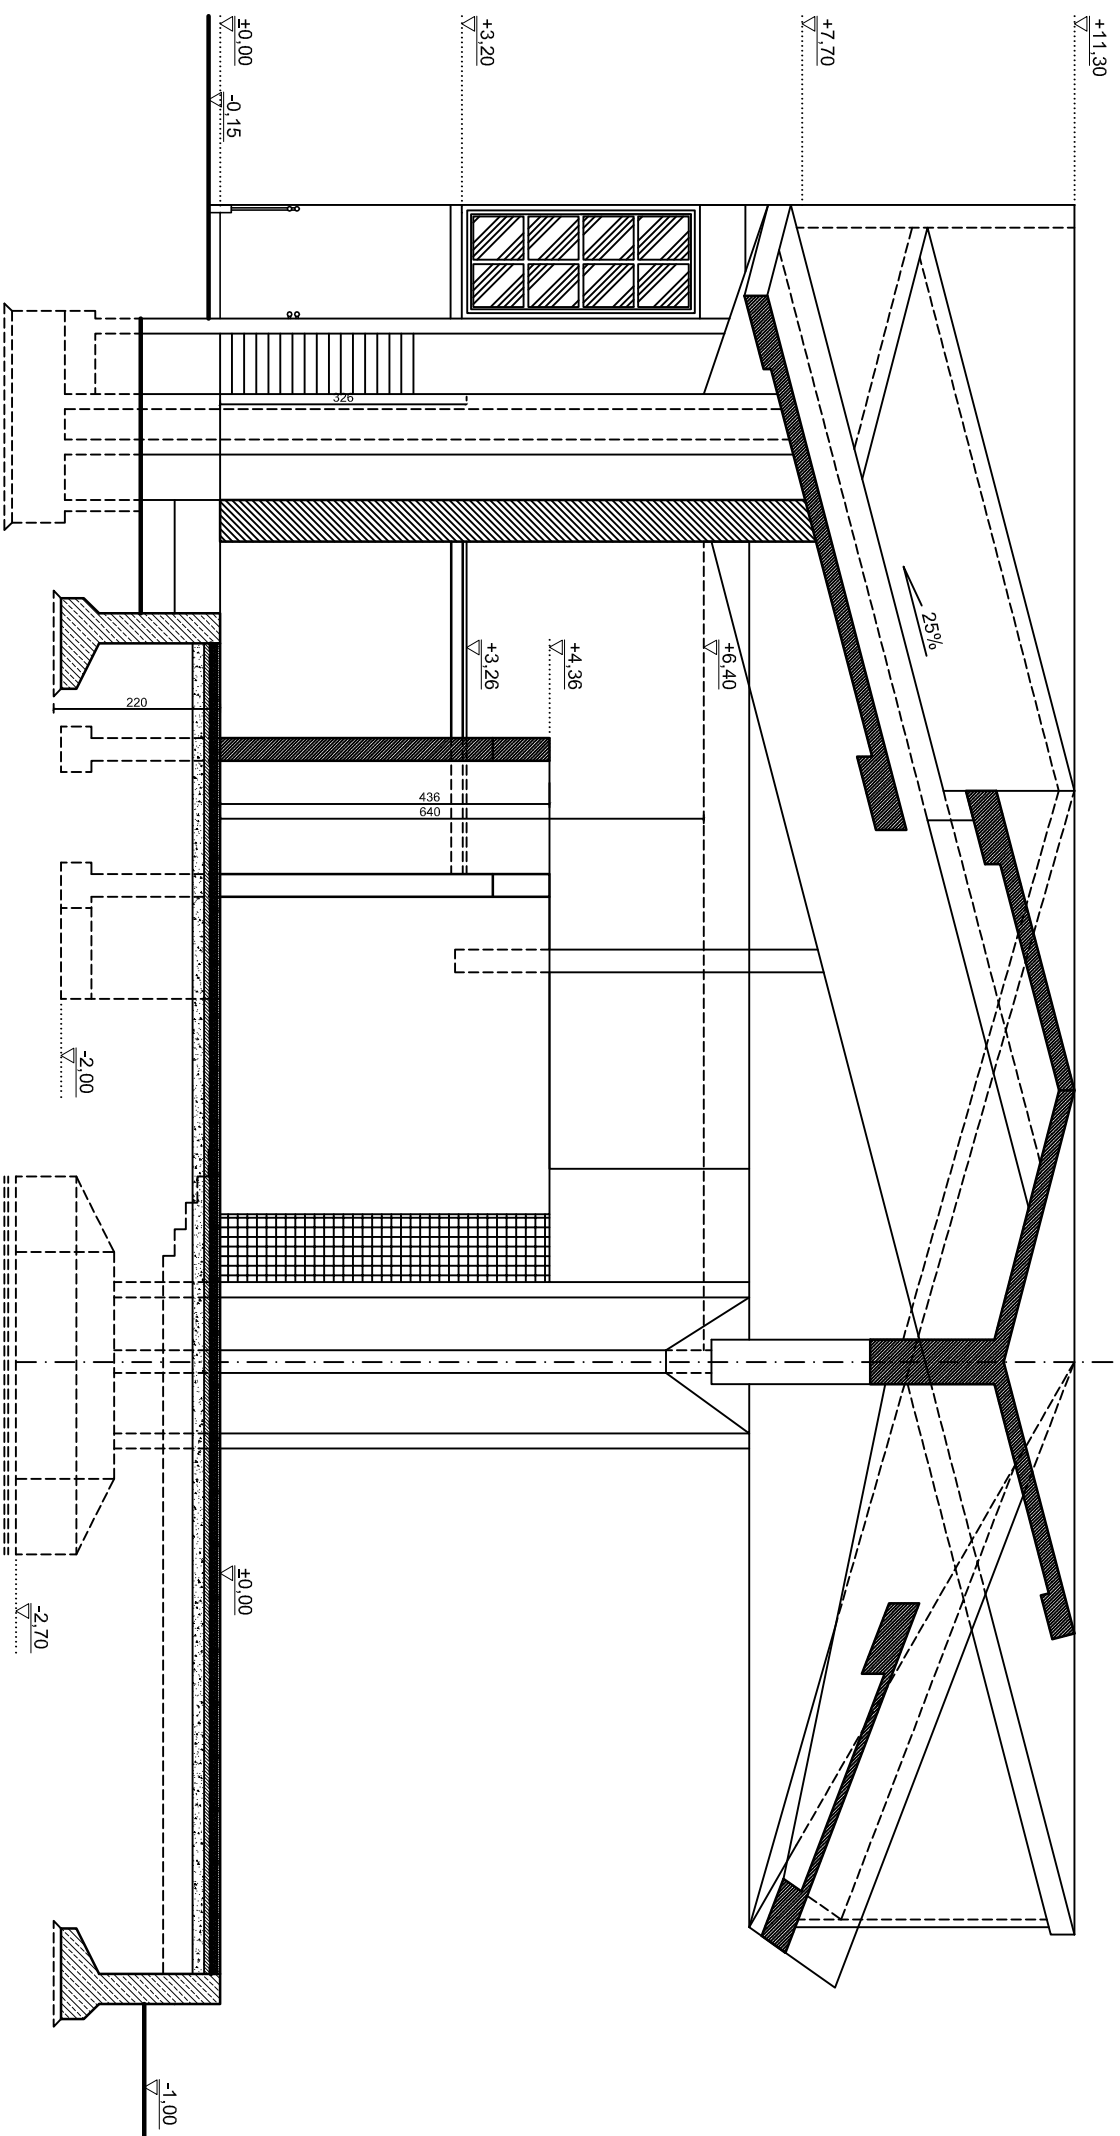

Branża: architektura	Imię i nazwisko	Nr uprawnień	Specjalność	Podpis	Data:
Autor projektu:	Barbara Szolomiak-Biernacka	B-B 118/76	architektoniczna		02.2014
Opracowanie:	Tadeusz Biernacki	B-B 30/75	architektoniczna		Faza: INWENTAR.
Sprawił:	Kinga Kasiejk				
	Wojciech Łapa	80/M/4338	architektoniczna		

Treść:
PRZEKRÓJ B-B

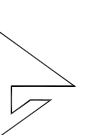

Pracownia Projektowa "Archex" s.c.

Symbol: 2014/04

Temat:
REMONT OBIEKTU ESTRADY AMFITEATRU W SZCZYRKU
SZCZYRK-SKALITE UL. WYPÓCZYMKOWA, DZ. NR 8184

Nr rys. 71
Skala: 1:100

ZASTRZEŻENIE: Wszelkie prawa, wynikające z ustawy o prawie autorskim, rysunek niniejszy nie może być przerysowywany, uzupełniany lub odtapiony komunikówek bez pisemnej zgody jednostki autorskiej. RYSUNEK OPACOWANO W PROGRAMIE AUTOCAD 2004, NR. LICENCYJNY, ACAD 2004-341-00713354.