



ELEWACJA WSCHODNIA skala 1:100

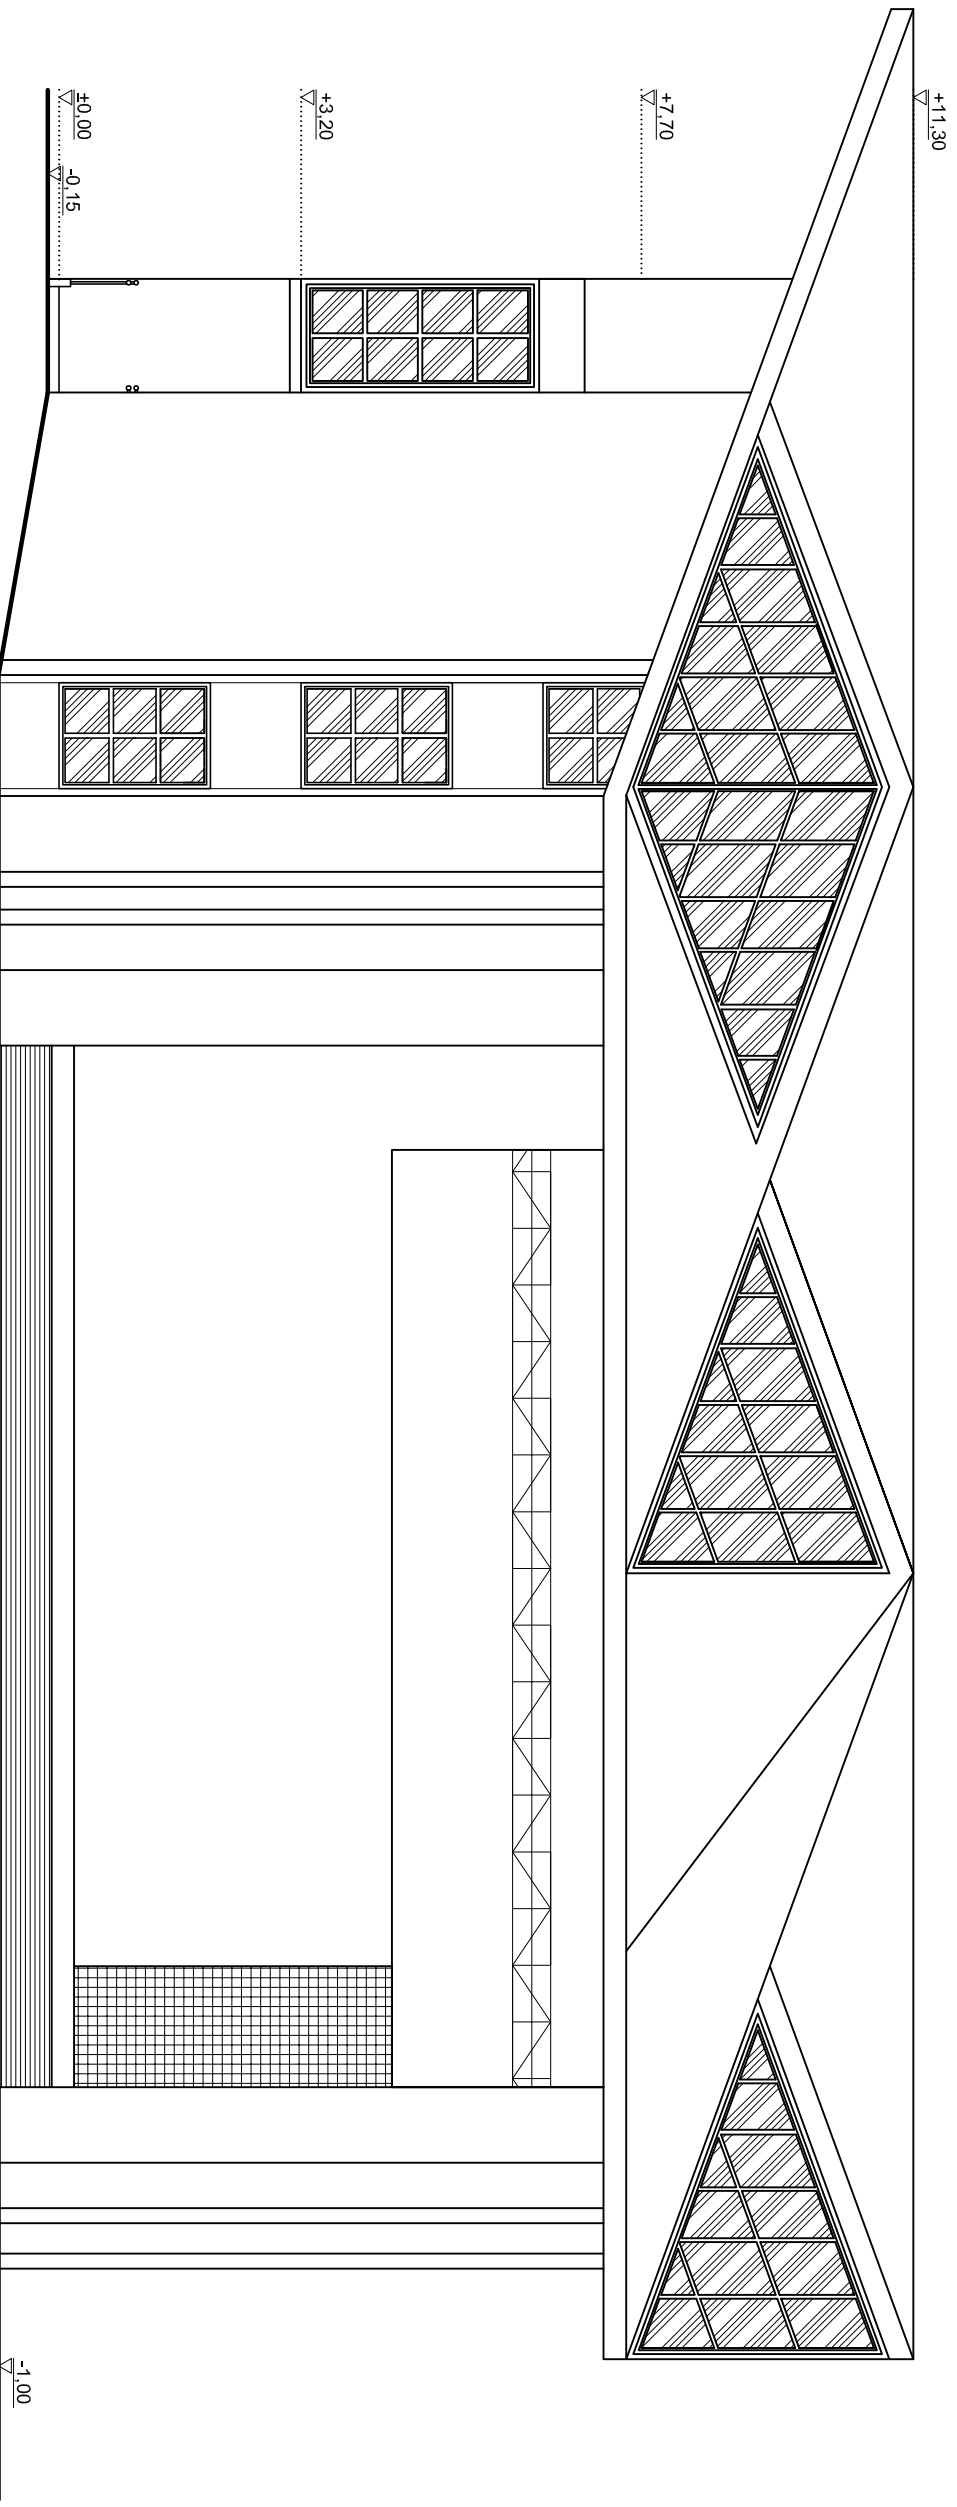

Branża: architektura	Imię i nazwisko	Nr uprawnień	Specjalność	Podpis	Data:
Autor projektu:	Barbara Szolomiak-Biernacka	B-B 118/76	architektoniczna		02.2014
Opracowanie:	Tadeusz Biernacki	B-B 307/5	architektoniczna		
Sprawił:	Kinga Kastelik				Faza: INWENTAR.
	Wojciech Łapa	80/M/4338	architektoniczna		Nr rys. 81

Treść:
ELEWACJA WSCHODNIA

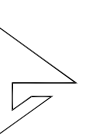

Pracownia Projektowa "Archex" s.c.

Symbol: 2014/04

Temat:
REMONT OBIEKTU ESTRADY AMFITHEATRU W SZCZYRKU
SZCZYRK-SKALITE UL. WYPOCZYWKOWA, DZ. NR 8184

Skala: 1:100

ZASTRZEŻENIE: NIE WSKAZUJE SIĘ NA WYKONANIE PRACY, WYNIKAJĄCE Z USTAWY O PRAWIE AUTORSKIM, RYSUNEK NINIEJSZY NIE MOŻE BYĆ PRZERYSOYWANY, UZUPEŁNIANY LUB ODSTĄPIONY KOMUNIKIWIEM BEZ PISEMNEJ ZGODY JEDNOSTKI AUTORSKIEJ.
RYSUNEK OPRACOWANO W PROGRAMIE AUTOCAD 2004, NR. LICENCYJNY: ACAD 2004-341-00713354.