


SZCZEGÓŁ OKAPU Z RYNNĄ SKALA 1:10

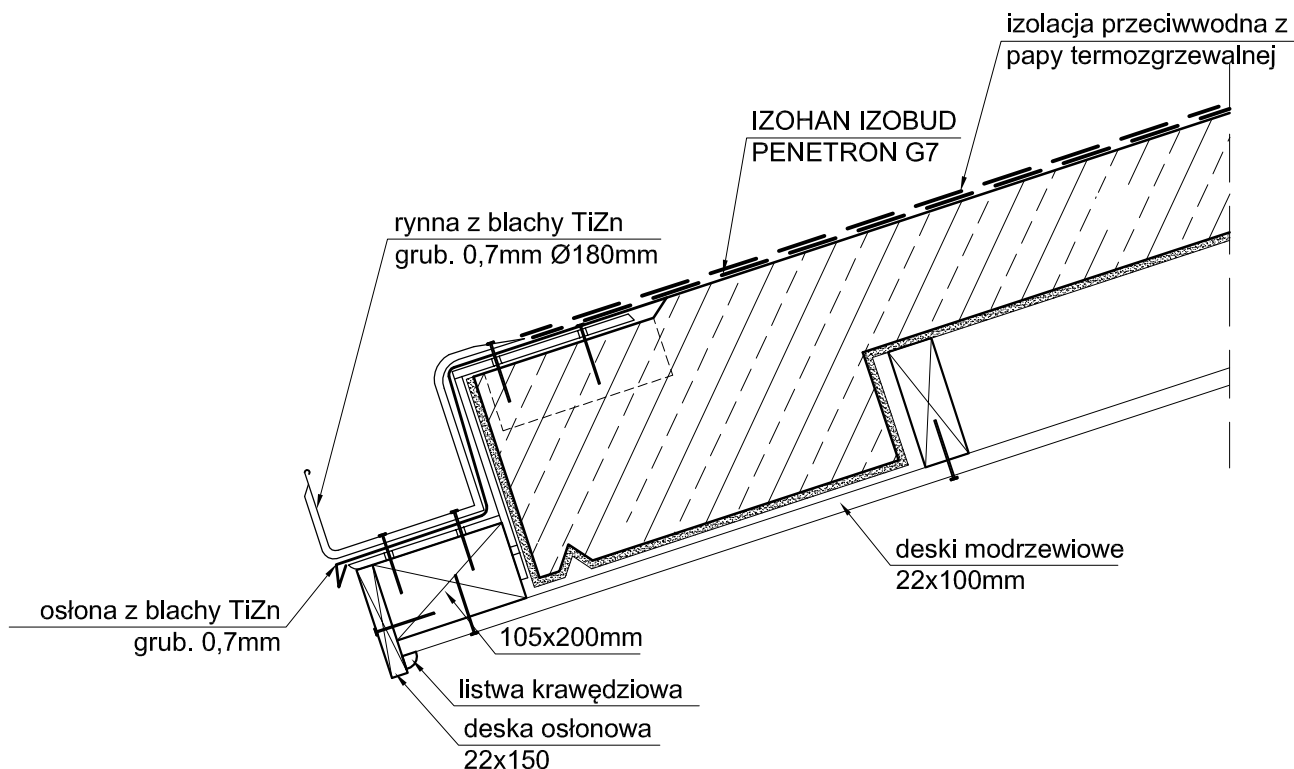

UWAGA:

- UCHWYTY DO RYNIEN 35X5-1165mm CO 50-60cm
- WĄSY DO MOCOWANIA BRZEGÓW RYNIEN DŁUG. 65mm
- UCHWYTY MOCOWAĆ STAL. ŁĄCZ. ROZP. SLR 10/100

UWAGA:

Zgodnie z treścią art. 29 ust. 3 Ustawy Prawo Zamówień Publicznych, projekt realizuje konkretny ciąg technologiczny, więc dopuszcza się stosowanie urządzeń "równoważnych" co do ich cech i parametrów, a wszystkie nazwy firmowe urządzeń i wyrobów użyte w dokumentacji projektowej powinny być traktowane jako definicje standardu, a nie jako konkretne nazwy firmowe tych urządzeń i wyrobów zastosowanych w dokumentacji.

Branża: architektura	Imię i nazwisko	Nr uprawnień	Specjalność	Podpis	Data:
Autor projektu:	Barbara Szolomiak-Biernacka	B-B 118/76	architektoniczna		02.2014
	Tadeusz Biernacki	B-B 30/75	architektoniczna		
Opracowanie:	Kinga Kastelik				Faza: PBW
Sprawdził:	Wojciech Łapa	80/M/4338	architektoniczna		
 Pracownia Projektowa "Archex" s.c.	Treść: SZCZEGÓŁY OKAPU Z RYNNĄ				Nr rys. 9
	Temat: REMONT OBIEKTU ESTRADY AMFITEATRU W SZCZYRKU SZCZYRK-SKALITE UL. BESKIDZKA 40, DZ. NR 8184				Skala: 1:10
Symbol: 2014/04					
ZASTRZEGA SIĘ WSZELKIE PRAWA, WYNIKAJĄCE Z USTAWY O PRAWIE AUTORSKIM. RYSUNEK NINEJSZY NIE MOŻE BYĆ PRZERYSOYWANY, UZUPEŁNIANY LUB ODSTĄPIONY KOMUKOLWIEK BEZ PISEMNEJ ZGODY JEDNOSTKI AUTORSKIEJ. RYSUNEK OPRACOWANO W PROGRAMIE AUTOCAD 2004, NR. LICENCYJNY. ACAD 2004-341-00713354.					