



ELEWACJA ZACHODNIA skala 1:100

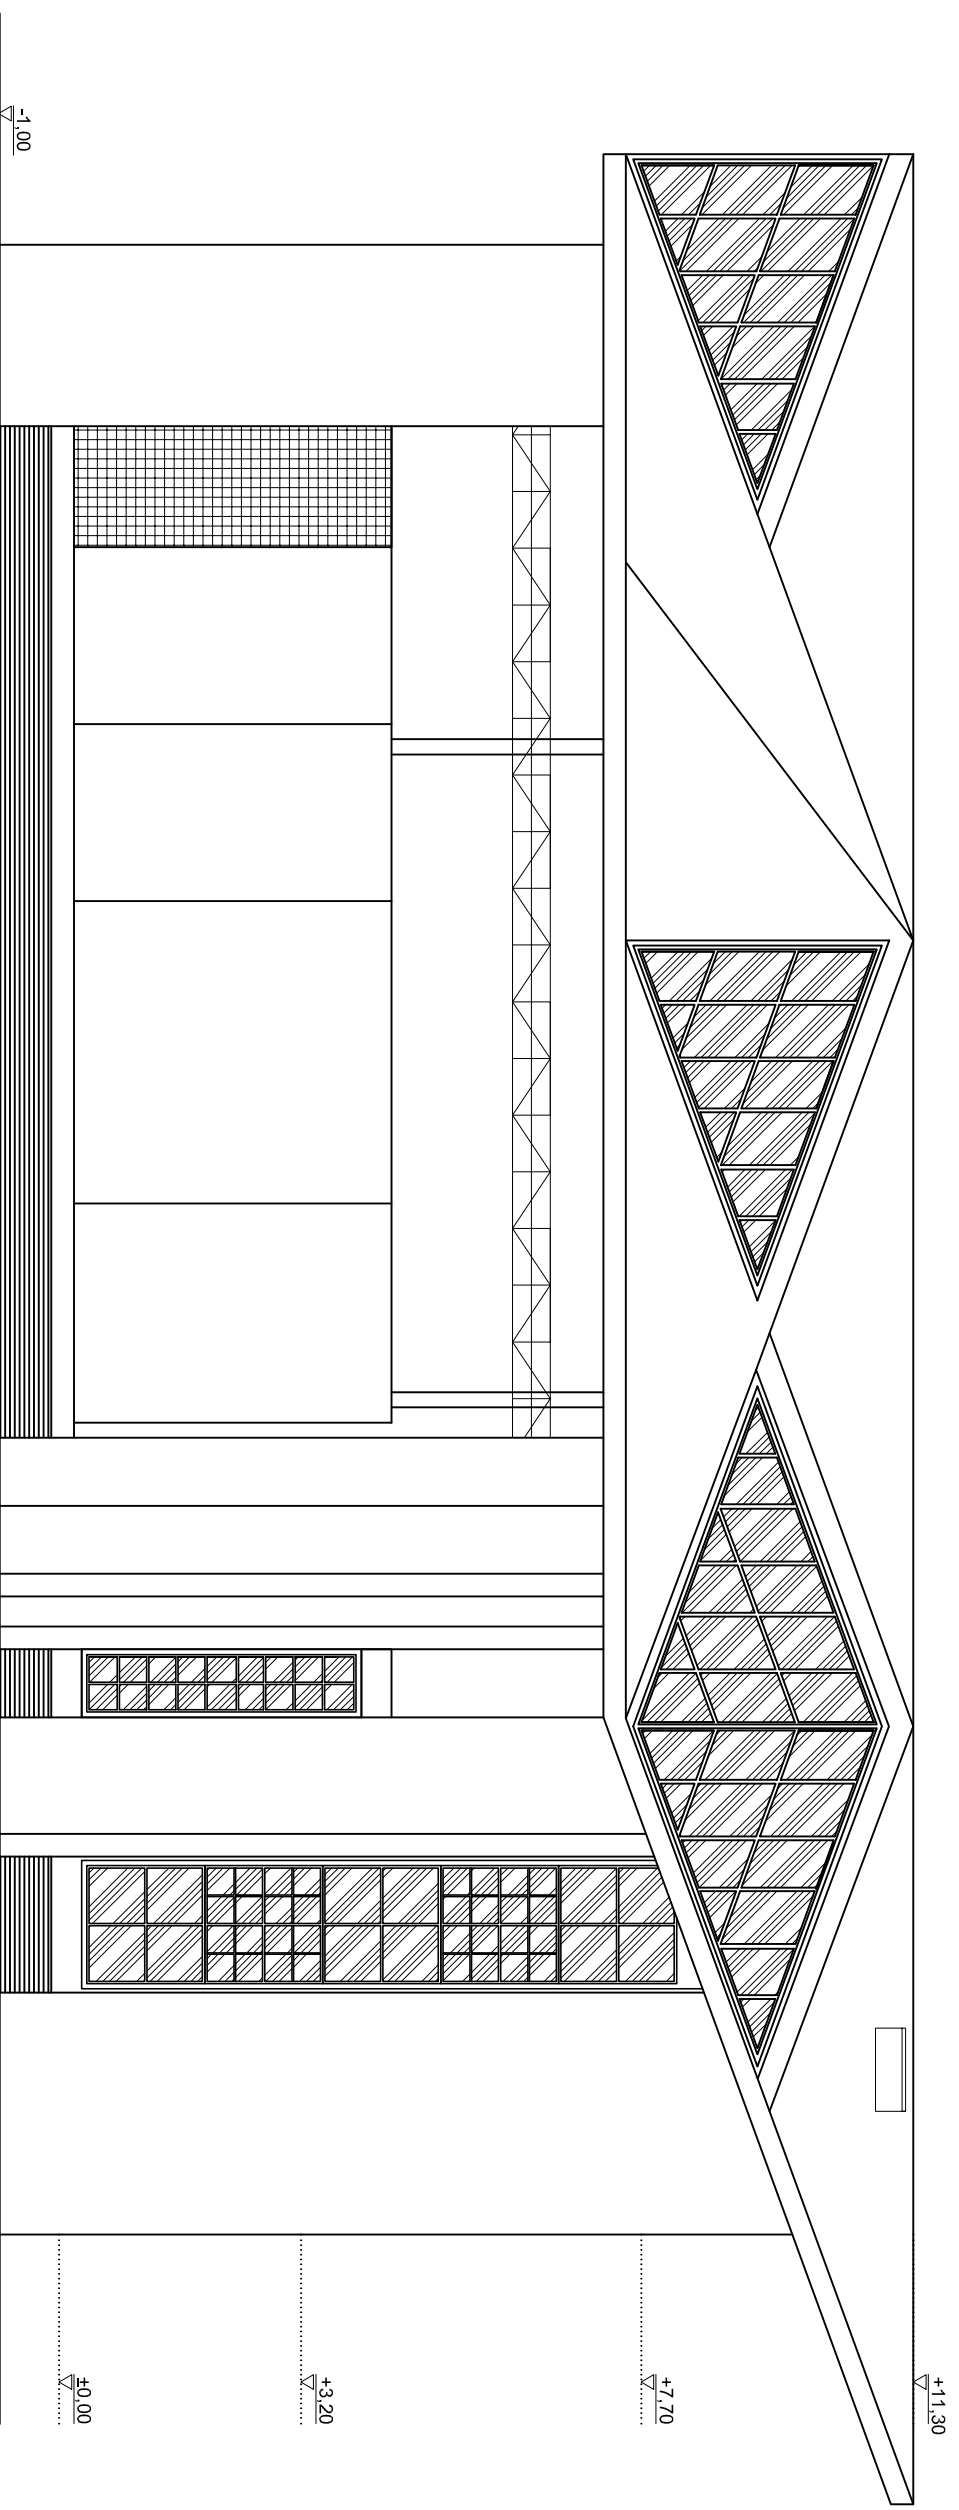

Branża: architektura	Imię i nazwisko	Nr uprawnień	Specjalność	Podpis	Data:
Autor projektu:	Barbara Szolomiak-Biernacka	B-B 118/76	architektoniczna		02.2014
Opracowanie:	Tadeusz Biernacki	B-B 30/75	architektoniczna		Faza: INWENTAR.
Sprawił:	Kinga Kasteik				Nr rys. 91
	Wojciech Łapa	80/M/4338	architektoniczna		Skala: 1:100
	Tytuł: ELEWACJA ZACHODNIA				

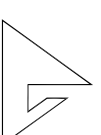

Pracownia Projektowa "ArcheX" s.c.

Symbol: 2014/04

Temat:

REMONT OBIEKTU ESTRADY AMFITEATRU W SZCZYRKU
SZCZYRK-SKALITE UL. WYPOCZYNKOWA, DZ. NR 8/184

ZASTRZEŻENIE: Wszelkie prawa, wynikające z ustawy o prawie autorskim, rysunek niniejszy nie może być przerysowywany, uzupełniany lub odstępiony komunikówek bez pisemnej zgody jednostki autorskiej.
RYSUNEK OPACOWANO W PROGRAMIE AUTOCAD 2004, NR. LICENCYJNY: ACAD 2004-341-00713354.