



PRZEKRÓJ A-A

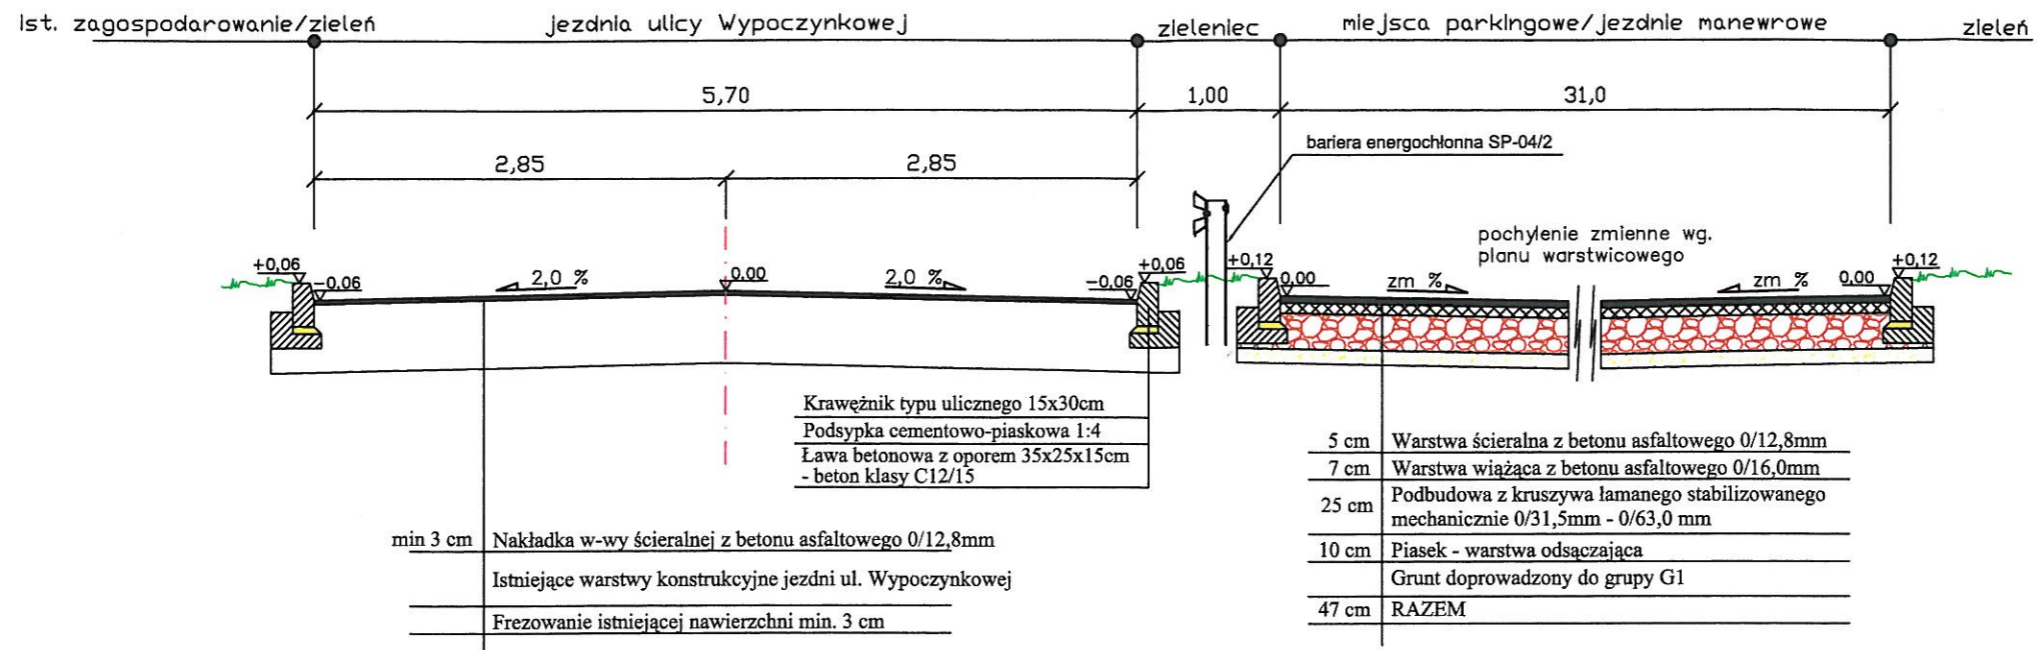

PRZEKRÓJ B-B

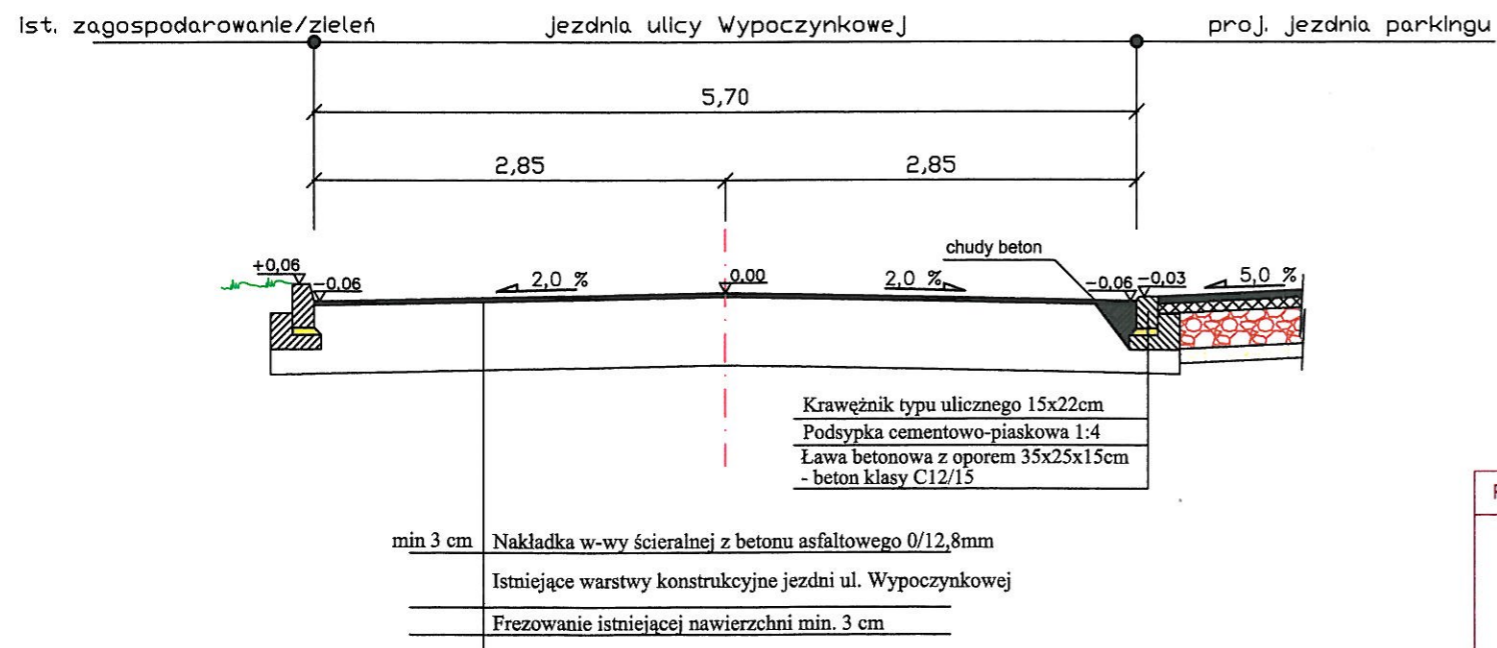

inż. MAŁGORZATA MANOWSKA
 ul. Piłsudskiego 106/88
 43-200 BIELSKO-BIAŁA
 tel. 81-33-33-26

PRACOWNIA PROJEKTOWA ARCHITEKTURY KRAJOBRAZU "JANUSZÓWKA" Bielsko-Biała Rynek 4 tel. (033) 8123913			
	TEMAT:	ROZBUDOWA I MODERNIZACJA ŚCIEŻKI ROWEROWO-PIESZEJ W SZCZYRKU (DEPTAK NAD ŻYLICĄ I DALEJ W KIERUNKU BUCZKOWIC) ORAZ ZAGOSPODAROWANIE TERENU CENTRUM MIASTA SZCZYRK	DIGITALIZACJA PROJEKTU: AutoCAD 2009
	INWESTOR:	Urząd Miasta w Szczyrku, 43-370 Szczyrk, ul. Beskidzka 4	FAZA: P.B-A
	TREŚĆ RYS.:	Przekroje konstrukcyjne A-A; B-B	SKALA: 1:50
	WYKONAŁ:	inż. Małgorzata Manowska mgr inż. Magdalena Herma	DATA: 11.2009
	SPRAWDZIŁ:	mgr inż. Andrzej Litwinowicz	NR RYS.: