Rozdzielnica 4x12moduły

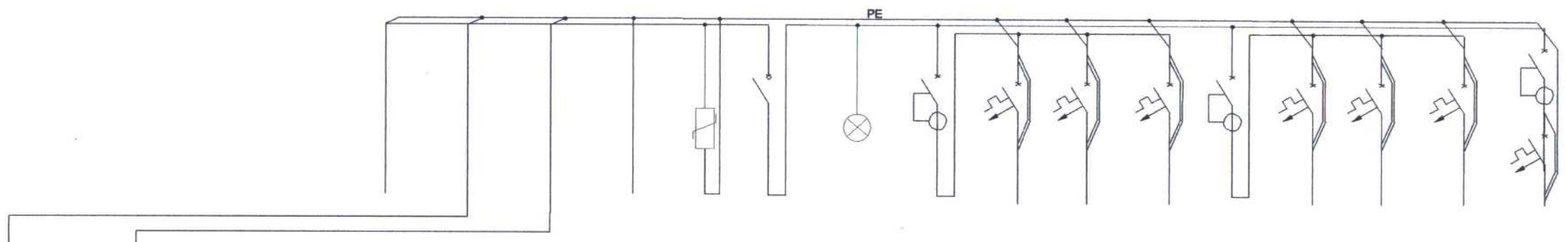

numer obwodu		RA-1	RA-2						RA-3	RA-4	RA-5		RA-6	RA-7	RA-8	RA-9
oznaczenie fazy zasilającej	L1,2,3,N,PE	L1,2,3,N,PE	L1,2,3,N,PE	PE	L1,2,3,N,PE	L1,2,3,N	L1,2,3	L1,2,3,N	L1	L2	L3	L1,2,3,N	L1	L2	L3	L1,N
typ zabezpieczenia					SP 801	HA 403	SVN 121	CD 426J	NBN 116	NBN 116	NBN 116	CD426J	NBN116	NBN116	NBN 110	AD 910J
parametr zabezpieczenia				blok rozdzielający	B + C	40A	lampka sygnalizacyjna	25A/30mA	16A	16A	16A	25A/30mA	16A	16A	10A	10A/30mA
moc obwodu	11,0 kW	11,0 kW	11,0 kW			11,0 kW		6,0 kW	2,0 kW	2,0 kW	2,0 kW	6,2 kW	3,5 kW	3,5 kW	0,7 kW	0,3 kW
typ przewodów	5 x LgY 10	5 x LgY 10	5 x LgY 10	LgY 10 w RVKL 25	LgY 16/10	4 x LgY 10	3 x LY 2,5	4 x LgY 16	YDYpżo 3x2,5	YDYpżo 3x2,5	YDYpżo 3x2,5	YDYpżo 5x2,5	YDYpżo 3x2,5	YDYpżo 3x2,5	YDYpżo 3x1,5	YDYpżo 3x1,5
nazwa obwodu	zasilanie z ZK-1	zasilanie do RO-2	zasilanie do RO-3	główna szyna wyrównawcza	ogranicznik przepięć	rozłącznik główny	kontrolka napięcia	wyłącznik przeciw-porażeniowy	suszarka do rąk WC męski	suszarka do rąk WC damski	suszarka do rąk WC NPS	gniazda	gniazda magazyny	gniazda pomieszcz. pozostałe	oświetlenie	oświetlenie sanitariatów

Rozdzielnica 3x12moduły

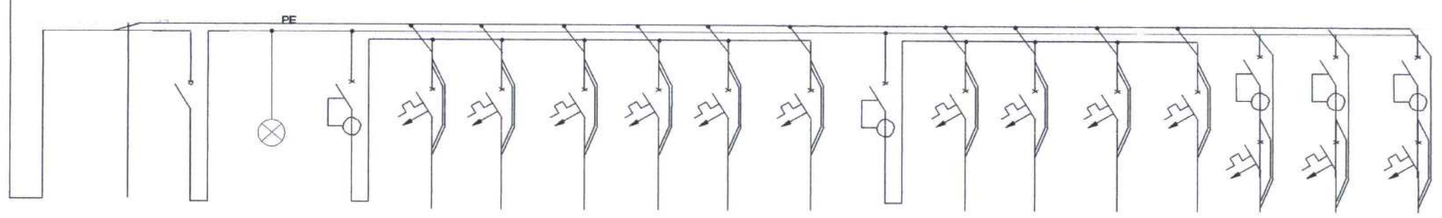

numer obwodu						RA-3	RA-3	RA-3	RA-3	RA-3	RA-3		RA-5		RA-6	RA-7	RA-7	RA-8	RA-9
oznaczenie fazy zasilającej	L1,2,3,N,PE	PE	L1,2,3,N	L1,2,3	L1,2,3,N	L1	L2	L3	L1	L2	L3	L1,2,3,N	L1	L2	L3	L1	L3	L2	L1,N
typ zabezpieczenia			HA 403	SVN 121	CD 441J	NBN 116	NBN 116	NBN 116	NBN 116	NBN 116	NBN 116	CD 441J	NBN 116	NBN 116	NBN 116	NBN 116	AD 916J	AD 910J	AD 910J
parametr zabezpieczenia		blok rozdzielający	40A	lampka sygnalizacyjna	40A/30mA	16A	16A	16A	16A	16A	16A	40A/30mA	16A	16A	16A	16A	16A/30mA	10A/30mA	10A/30mA
moc obwodu	11,0 kW		11,0 kW		15,4 kW	3,3 kW	2,2 kW	2,2 kW	2,2 kW	3,3 kW	2,2 kW	11,0 kW	2,0 kW	2,0 kW	2,0 kW	2,0 kW	3,5 kW	0,6 kW	0,15 kW
typ przewodów	5 x LgY 10	LgY 10 w RVKL 25	4 x LgY 10	3 x LY 2,5	4 x LgY 16	YDYpżo 3x2,5	YDYpżo 3x2,5	YDYpżo 3x2,5	YDYpżo 3x2,5	YDYpżo 3x2,5	YDYpżo 3x2,5	4 x LgY 16	YDYpżo 3x2,5	YDYpżo 5x2,5	YDYpżo 3x2,5	YDYpżo 3x2,5	YDYpżo 3x2,5	YDYpżo 3x1,5	YDYpżo 3x1,5
nazwa obwodu	zasilanie z ZK-1	główna szyna wyrównawcza	rozłącznik główny	kontrolka napięcia	wyłącznik przeciw-porażeniowy	stanowisko charakteryz.1	stanowisko charakteryz.2	stanowisko charakteryz.3	stanowisko charakteryz.4	stanowisko charakteryz.5	stanowisko charakteryz.6	wyłącznik przeciw-porażeniowy	suszarka do rąk szatnia 1	suszarka do rąk szatnia 2	suszarka do rąk WC męski	suszarka do rąk WC damski	gniazda pomieszcz. pozostałe	oświetlenie	oświetlenie sanitariatów

Rozdzielnica 3x12moduły

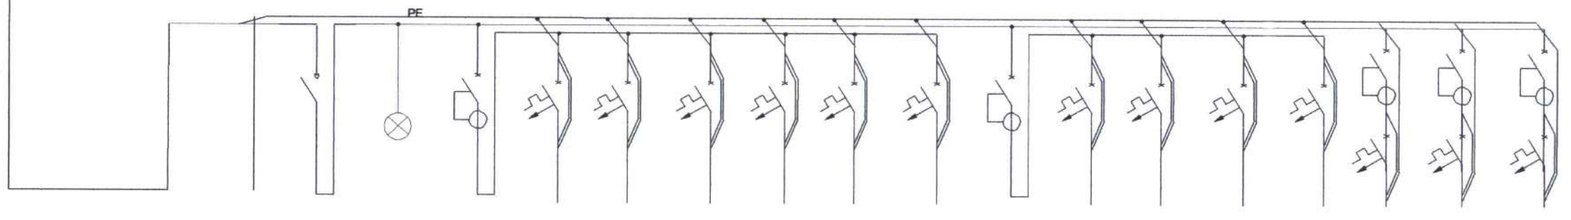

numer obwodu						RA-3	RA-3	RA-3	RA-3	RA-3	RA-3		RA-5		RA-6	RA-7	RA-7	RA-8	RA-9
oznaczenie fazy zasilającej	L1,2,3,N,PE	PE	L1,2,3,N	L1,2,3	L1,2,3,N	L1	L2	L3	L1	L2	L3	L1,2,3,N	L1	L2	L3	L1	L3	L2	L1,N
typ zabezpieczenia			HA 403	SVN 121	CD 441J	NBN 116	NBN 116	NBN 116	NBN 116	NBN 116	NBN 116	CD 441J	NBN 116	NBN 116	NBN 116	NBN 116	AD 916J	AD 910J	AD 910J
parametr zabezpieczenia		blok rozdzielający	40A	lampka sygnalizacyjna	40A/30mA	16A	16A	16A	16A	16A	16A	40A/30mA	16A	16A	16A	16A	16A/30mA	10A/30mA	10A/30mA
moc obwodu	11,0 kW		11,0 kW		15,4 kW	3,3 kW	2,2 kW	2,2 kW	2,2 kW	3,3 kW	2,2 kW	11,0 kW	2,0 kW	2,0 kW	2,0 kW	2,0 kW	3,5 kW	0,6 kW	0,15 kW
typ przewodów	5 x LgY 10	LgY 10 w RVKL 25	4 x LgY 10	3 x LY 2,5	4 x LgY 16	YDYpżo 3x2,5	YDYpżo 3x2,5	YDYpżo 3x2,5	YDYpżo 3x2,5	YDYpżo 3x2,5	YDYpżo 3x2,5	4 x LgY 16	YDYpżo 3x2,5	YDYpżo 5x2,5	YDYpżo 3x2,5	YDYpżo 3x2,5	YDYpżo 3x2,5	YDYpżo 3x1,5	YDYpżo 3x1,5
nazwa obwodu	zasilanie z ZK-1	główna szyna wyrównawcza	rozłącznik główny	kontrolka napięcia	wyłącznik przeciw-porażeniowy	stanowisko charakteryz.1	stanowisko charakteryz.2	stanowisko charakteryz.3	stanowisko charakteryz.4	stanowisko charakteryz.5	stanowisko charakteryz.6	wyłącznik przeciw-porażeniowy	suszarka do rąk szatnia 1	suszarka do rąk szatnia 2	suszarka do rąk WC męski	suszarka do rąk WC damski	gniazda pomieszcz. pozostałe	oświetlenie	oświetlenie sanitariatów

PRACOWNIA PROJEKTOWA ARCHITEKTURY KRAJOBRAZU "JANUSZÓWKA" Bielsko-Biała Ryrek 4 tel. (033) 8123913			
	TEMAT:	ZAGOSPODAROWANIE TERENU WOKÓŁ AMFITEATRU WRAZ Z PARKINGIEM ORAZ BUDOWA WIDOWNI AMFITEATRU na działkach nr: 1-1816/1, 1-1816/2, 1-1817/13, 1-8184, 1-182778, 1-182771, 1-182771/4, 1-2119/5	DIGITALIZACJA PROJEKTU: AutoCAD 2009
	INWESTOR:	Urząd Miasta w Szczyrku, 43-370 Szczyrk, ul. Beskidzka 4	FAZA: P.B.
	TREŚĆ RYS.:	SCHEMAT instalacji elektrycznej	PODPIS:
	WYKONAŁ:	mgr inż. Piotr Zontek nr upr. 87/98 B-B	SKALA :
	SPRAWDZIŁ:	mgr inż. Paweł Płonka nr upr. 86/98 B-B	DATA: 11.2009
			NR RYS.: E-4

mgr inż. elektryk Paweł Płonka
Uprawnienia budowlane do projektowania i kierowania robotami budowlanymi bez ograniczeń w specjalności instalacyjnej w zakresie sieci, instalacji i urządzeń elektrycznych i elektroenergetycznych.
Nr ewid.: 86/98 BB