


l.p.	nazwa pom.	pow. (m ²)	posadzka	ściany
1	korytarz	6,40	pyłki gresowe	lynk+farba
2	pom. piwnicznej pomocy	21,12	pyłki gresowe	pl. ceramiczne/farba
3	pom. dodatkowe	15,57	pyłki gresowe	farba
4	pom. dodatkowe (magazyn)	9,86	pyłki gresowe	farba
5	pom. gosp. (smielnik)	7,19	pyłki gresowe	farba
6	korytarz	4,50	pyłki gresowe	farba
7	przedsiłonek wc męskiego	5,73	pyłki gresowe	pl. ceramiczne/lustra
8	wc męski	12,11	pyłki gresowe	pl. ceramiczne
9	wc NPS	4,40	pyłki gresowe	pl. ceramiczne/lustra
10	przedsiłonek wc damskiego	7,88	pyłki gresowe	pl. ceramiczne/lustra
11	wc damski	12,28	pyłki gresowe	pl. ceramiczne
12	pom. porządkowe	1,95	pyłki gresowe	pl. ceramiczne
13	pom. gospodarcze	4,42	pyłki gresowe	pl. ceramiczne
RAZEM		113,41		

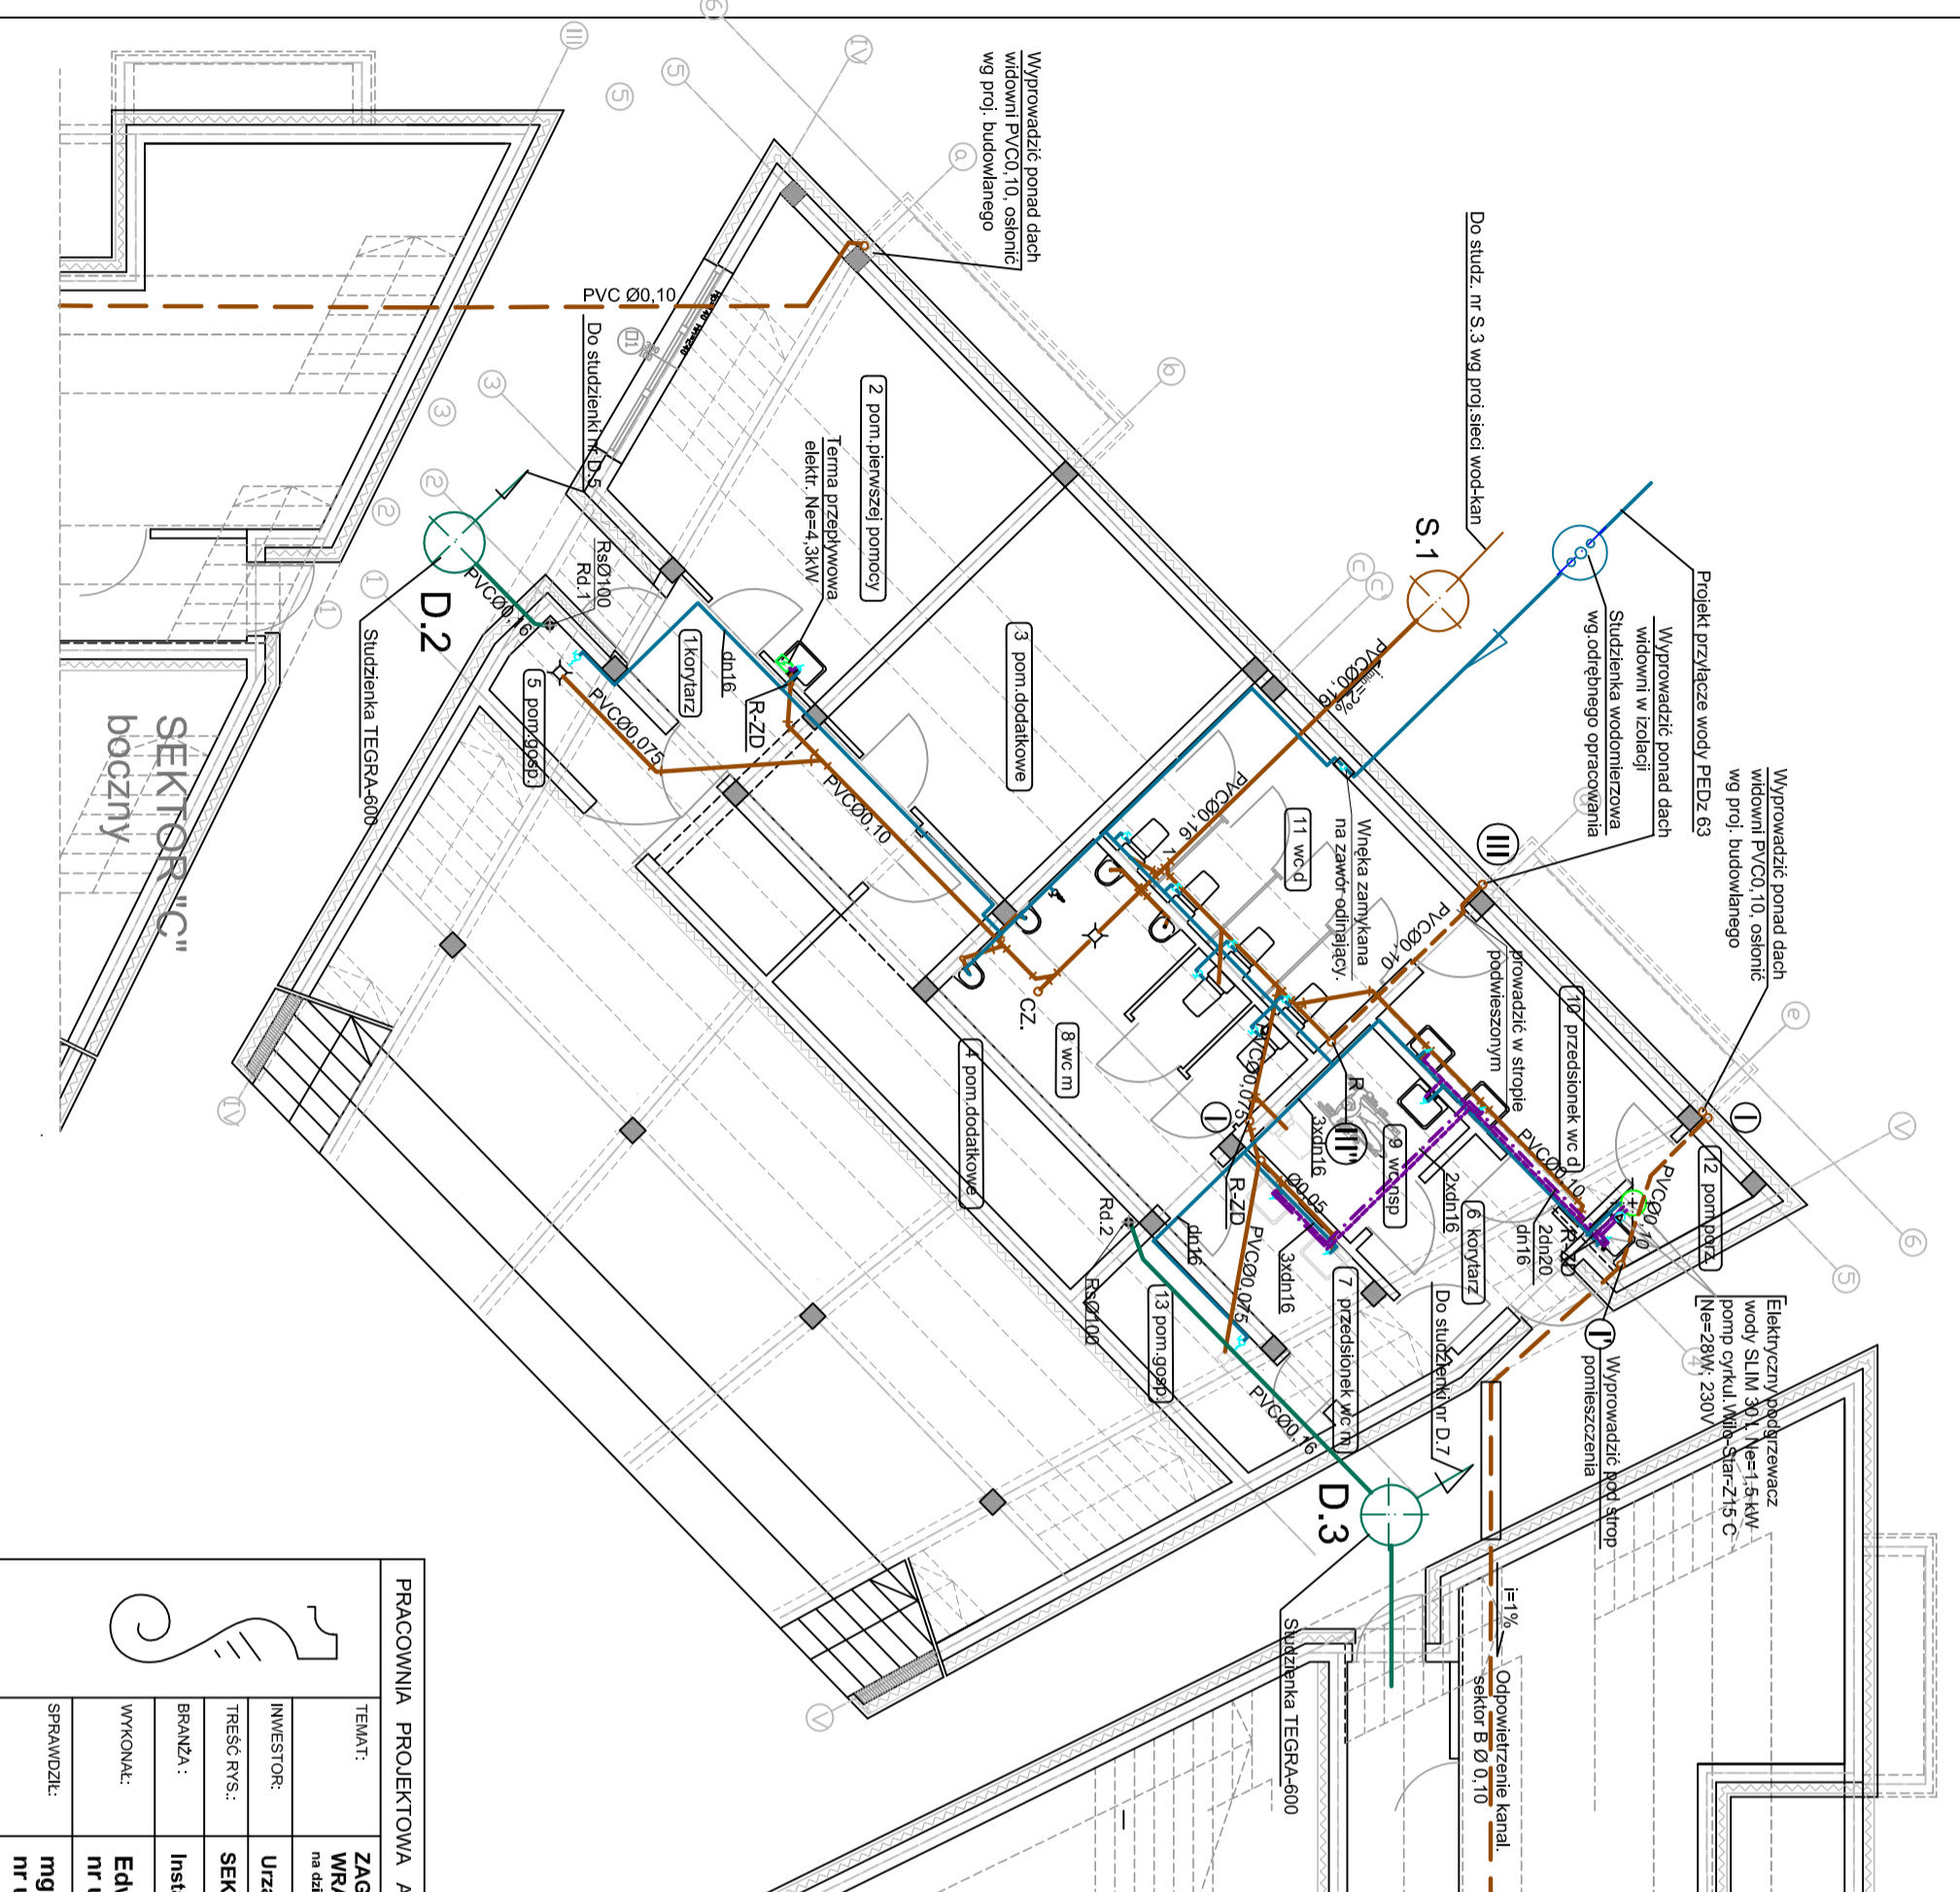

OZNACZENIA :

- -instalacja wody zimnej
- -instalacja wody ciepłej
- - - -instalacja cyrkulacji
- -numer kol. pionu wody zimnej, ciepłej i cyrkulacji
- - kanalizacja sanitarna

PRACOWNIA PROJEKTOWA ARCHITEKTURY KRAJOBRAZU "JANUSZÓWKA"		Białsko-Biała Rynek 4 tel. (033) 8123913	
TEMAT:	ZAGOSPODAROWANIE TERENU WOKÓŁ AMFITEATRU WRAZ Z PARKINGIEM ORAZ BUDOWA WIDOWNI AMFITEATRU na działkach nr: 1-1816/1, 1-1816/2, 1-1817/3, 1-818/4, 1-1827/3, 1-1827/11, 1-1827/14, 1-2119/5	DYKTYLACJA PROJEKTU:	AutoCAD 2007
INWESTOR:	Urząd Miasta w Szczyciu, 43-370 Szczycik, ul. Beskidzka 4	FAZA:	P.B
TREŚĆ RVS:	SEKTOR "A" -środkowy - rzut przyziemia INST. WOD KAN PODPIS:	SKALA:	1:100
BRANŻA:	Instalacja wod-kan, c.w.u, ogrzewania i wentylacji.	DATA:	01.2010
WYKONAL:	Edward Nowak nr upr. 38/M/84	NR RVS:	02
SPRAWDZIŁ:	mgr inż. Paweł Zawalski nr upr. 52974/KI		