SEKTOR B

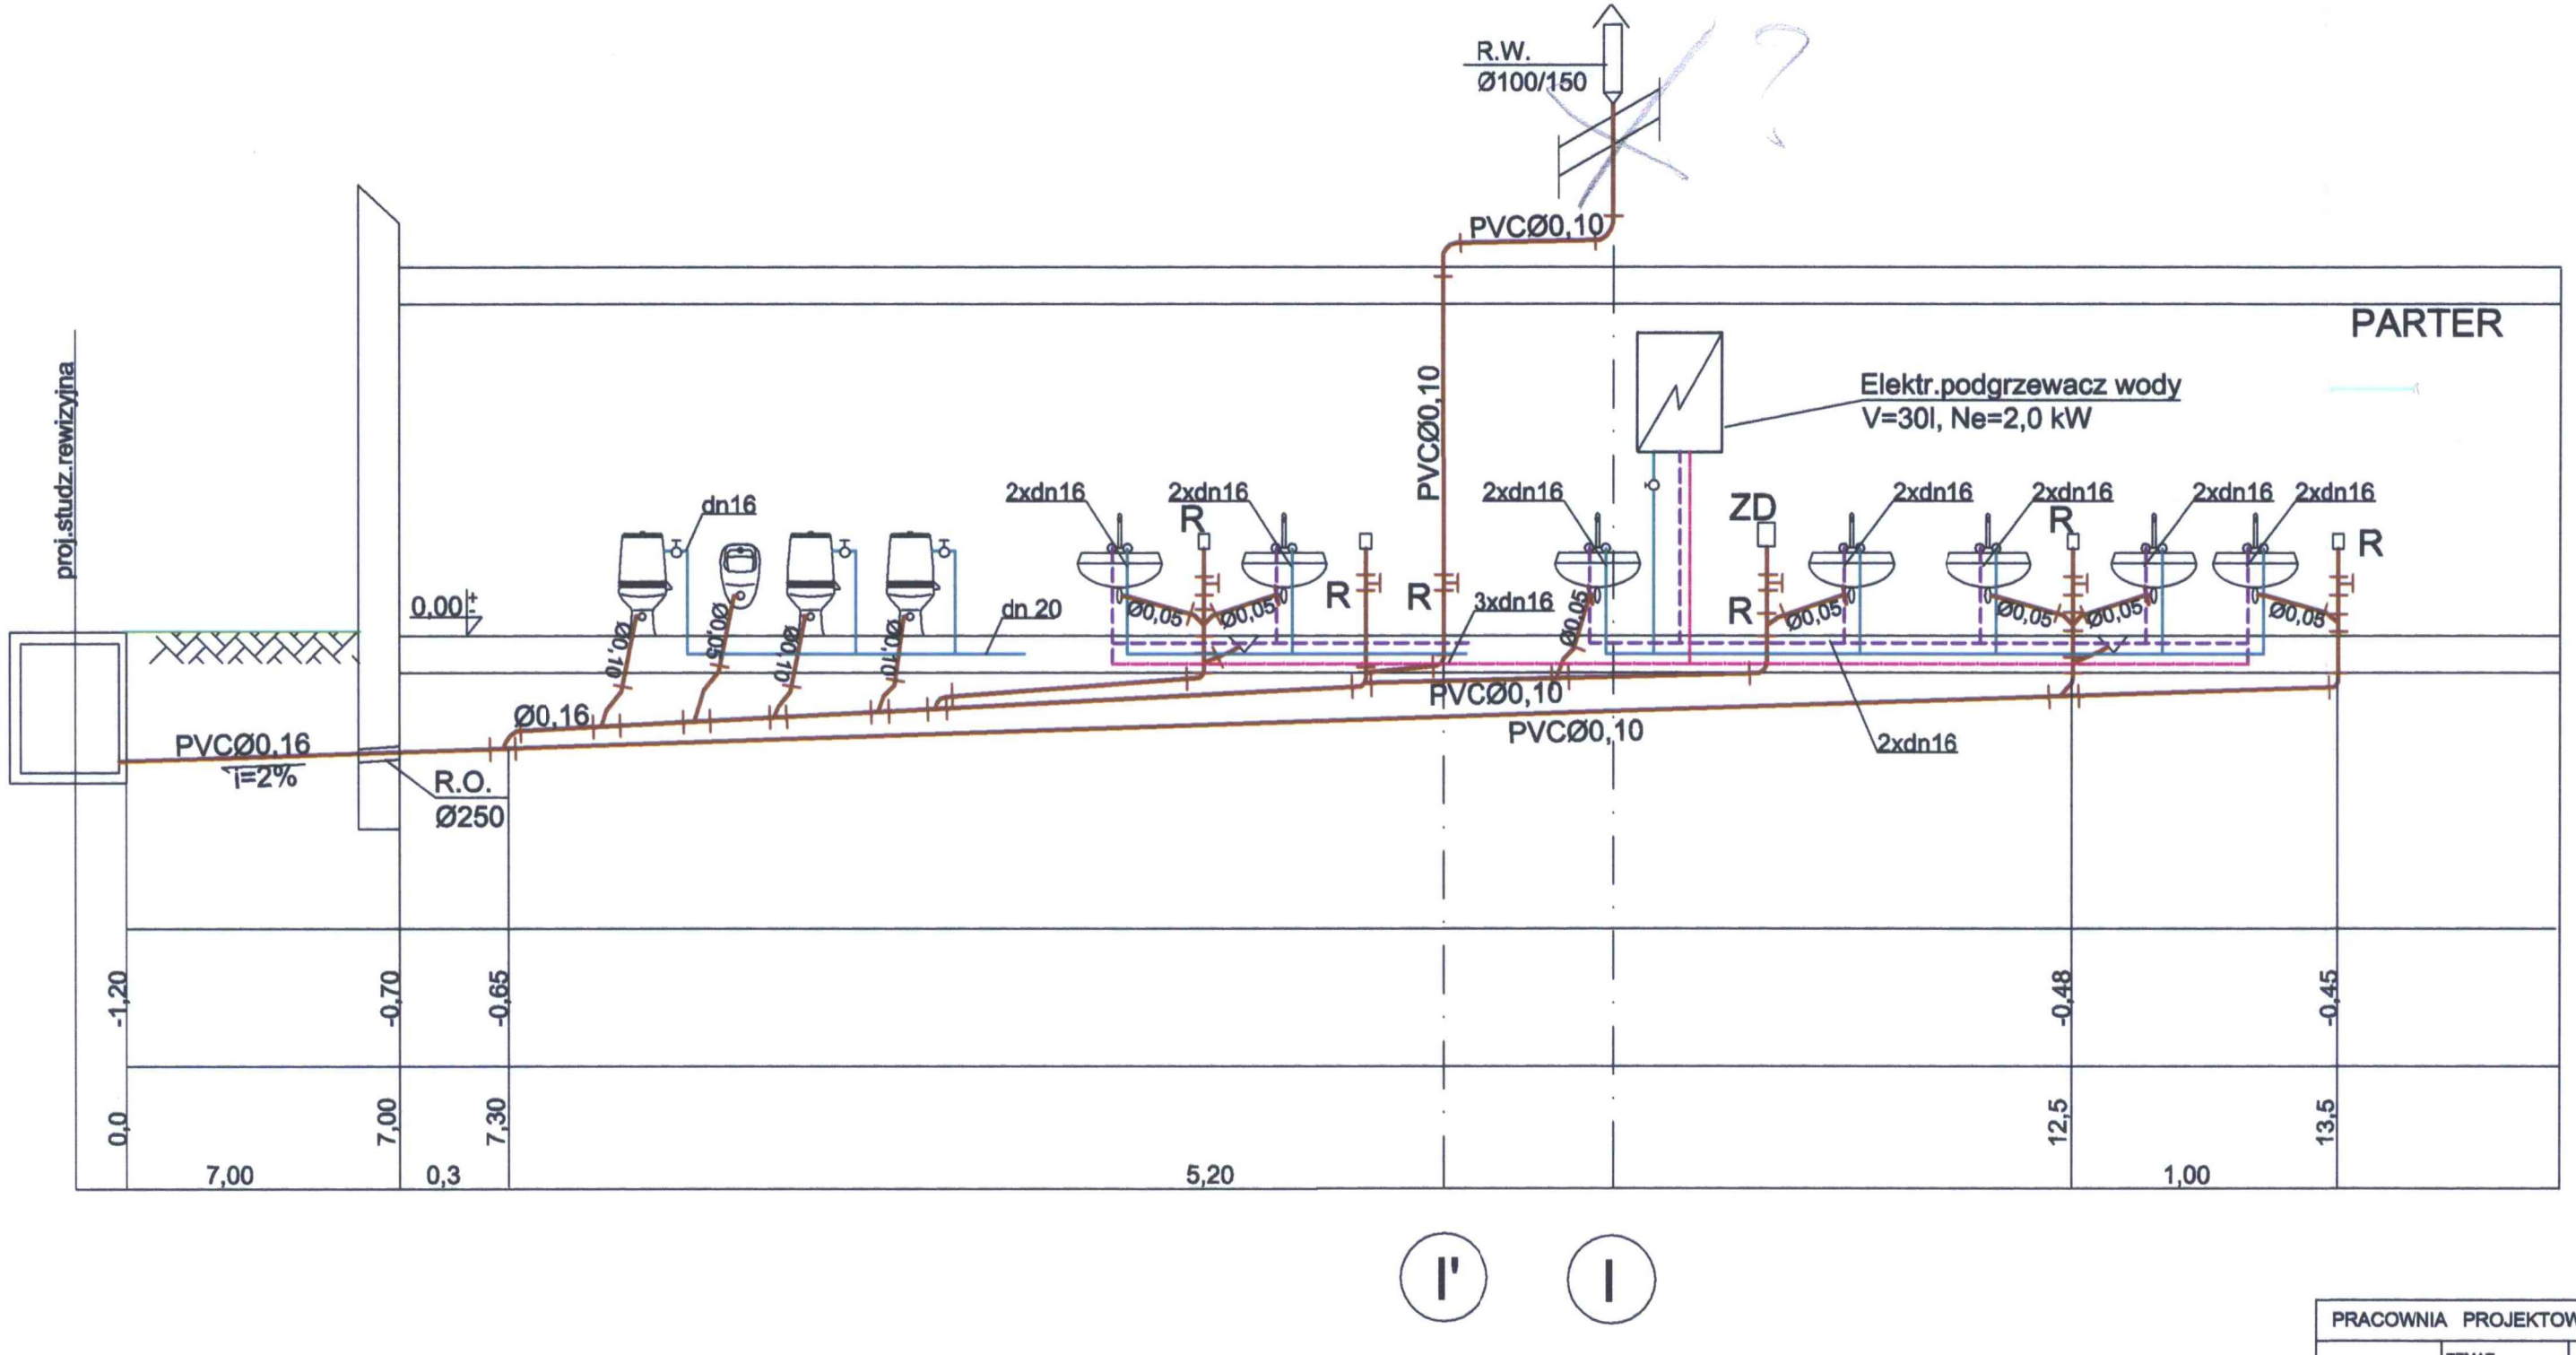

PRACOWNIA PROJEKTOWA ARCHITEKTURY KRAJOBRAZU "JANUSZÓWKA" Bielsko-Biała Rynek 4 tel. (033) 8123913			
TEMAT:	ZAGOSPODAROWANIE TERENU WOKÓŁ AMFITEATRU WRAZ Z PARKINGIEM ORAZ BUDOWA WIDOWNI AMFITEATRU na działkach nr: 1-1816/1, 1-1816/2, 1-1817/13, 1-8184, 1-1827/3, 1-1827/11, 1-1827/14, 1-2119/5		DIGITALIZACJA PROJEKTU: AutoCAD 2007
INWESTOR:	Urząd Miasta w Szczyrku, 43-370 Szczyrk, ul. Beskidzka 4		FAZA: P.B-IS
TREŚĆ RYS.:	SEKTOR "B" boczny -ROZWINIĘCIE WOD KAN I CWU	PODPIS:	SKALA: 1:100
BRANŻA:	Instalacja wod-kan, cwu, ogrzewania i wentylacji.		
WYKONAŁ:	Edward Nowak nr upr. 38/M/84		DATA: 11.2009
SPRAWDZIŁ:	mgr inż. Paweł Zawalski nr upr. 529/74/Kt		NR RYS.: 06