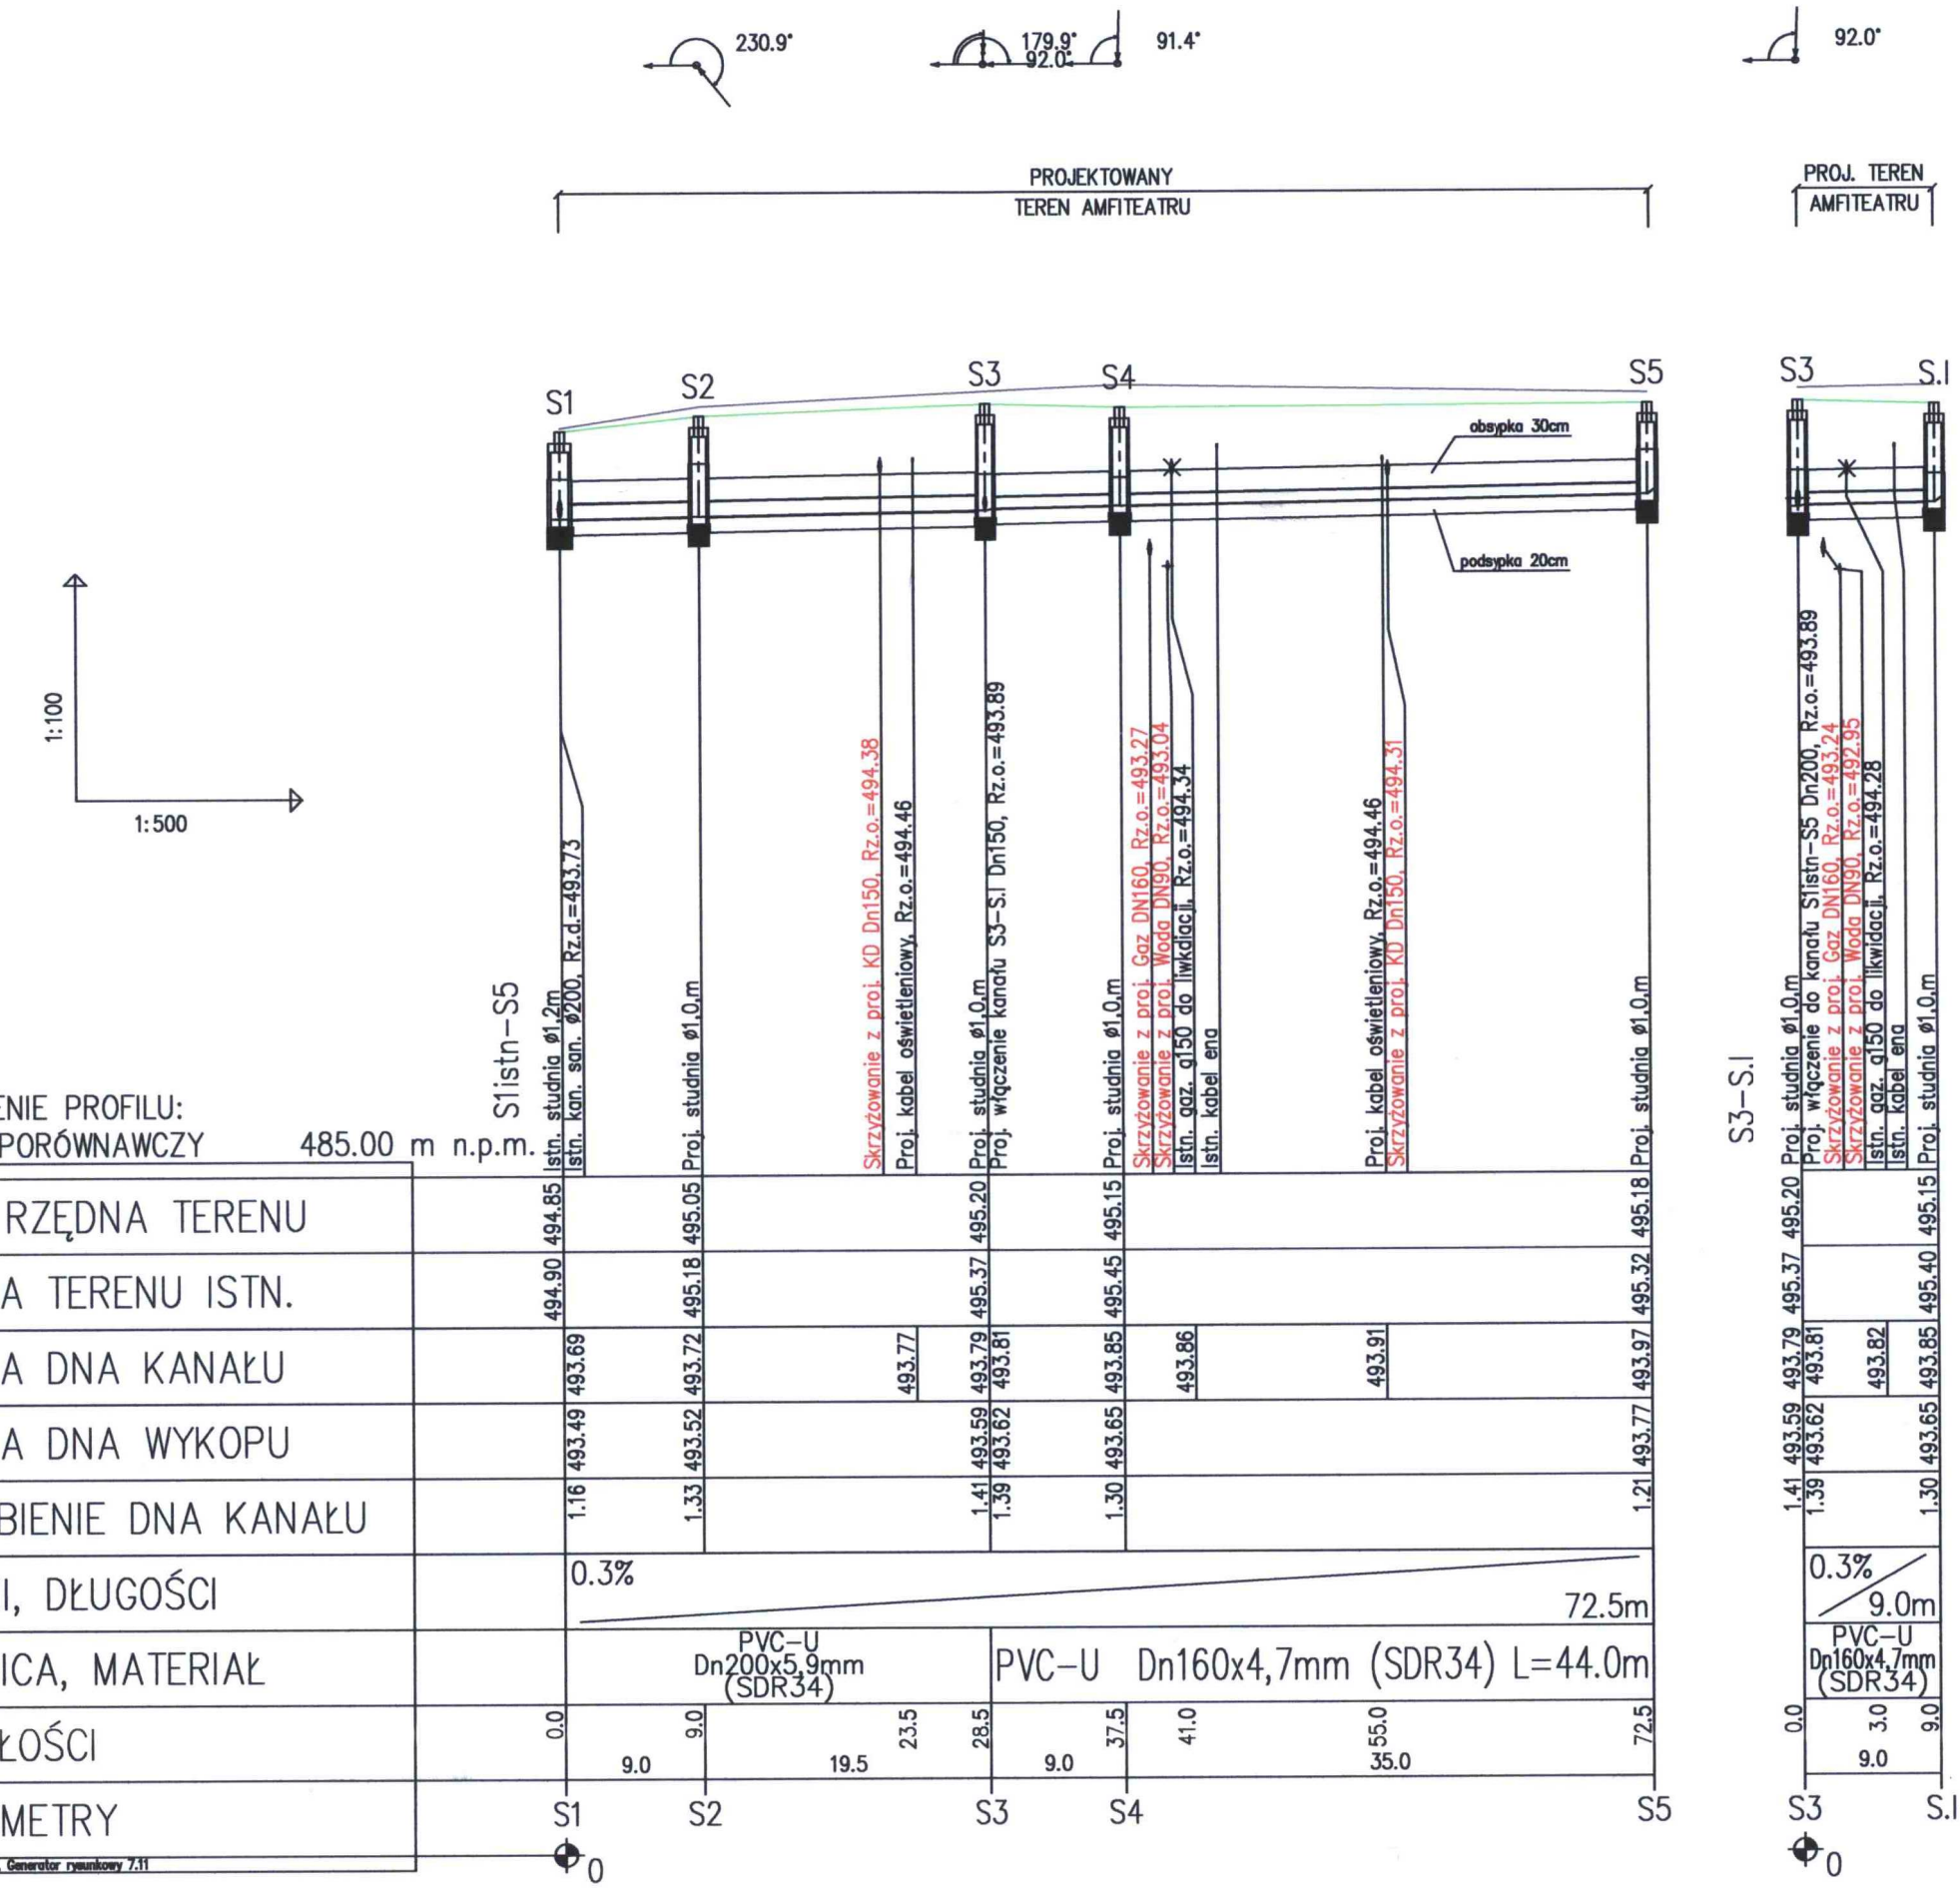

ZAMAWIAJĄCY	URZĄD MIASTA SZCZYRK UL. BESKIDZKA 4, 43-370 SZCZYRK
TYTUŁ PROJEKTU	Zagospodarowanie terenu wokół amfiteatru wraz z parkingiem raz budowę widowni Amfiteatru w Mieście Szczyrk
FAZA PROJEKTU	Projekt Wykonawczy
TYTUŁ RYS.	Profile podłużne kanalizacji sanitarnej: S1 istn.÷S5, S3 ÷S.I,

	IMIĘ I NAZWISKO	PODPIS	ZESPÓŁ	SKALA	DATA
PROJEKTANT	mgr inż. Paweł Zawalski Nr ewid. uprawnień 529/74/Kt Upr. bud. § 8 ust. 1 pkt. 1,2 SKL/IS/0609/02 43-309 Bielsko-Biała, ul. Olszówka 14/4 NIP 547-106-94-36			1:100/500	
	Edward Nowak upr. w zakresie inst. sanitarnych Nr ewid. upr. 38/M/84		NR RYS. KS-1		