


- UWAGI:**
1. Rysunek powtarzalny dla studni zlokalizowanych na terenach nie podlegających wpływom eksploatacji górniczej, usytuowanych poza pasem jezdni.
 2. Części stykające się z gruntem zaizolować przez dwukrotne powłoczenie lepikiem asfaltowym na gorąco.
 3. W przypadku gruntów silnie agresywnych decyzyjnie co do betonu i izolacji.
 4. Dopuszcza się stosowanie kręgów o wysokości innej niż 50cm.
 5. Cegłę kanalizacyjną zastąpić pierścieniami wyrownawczymi typu TVR T1R62560 do max H=30cm.

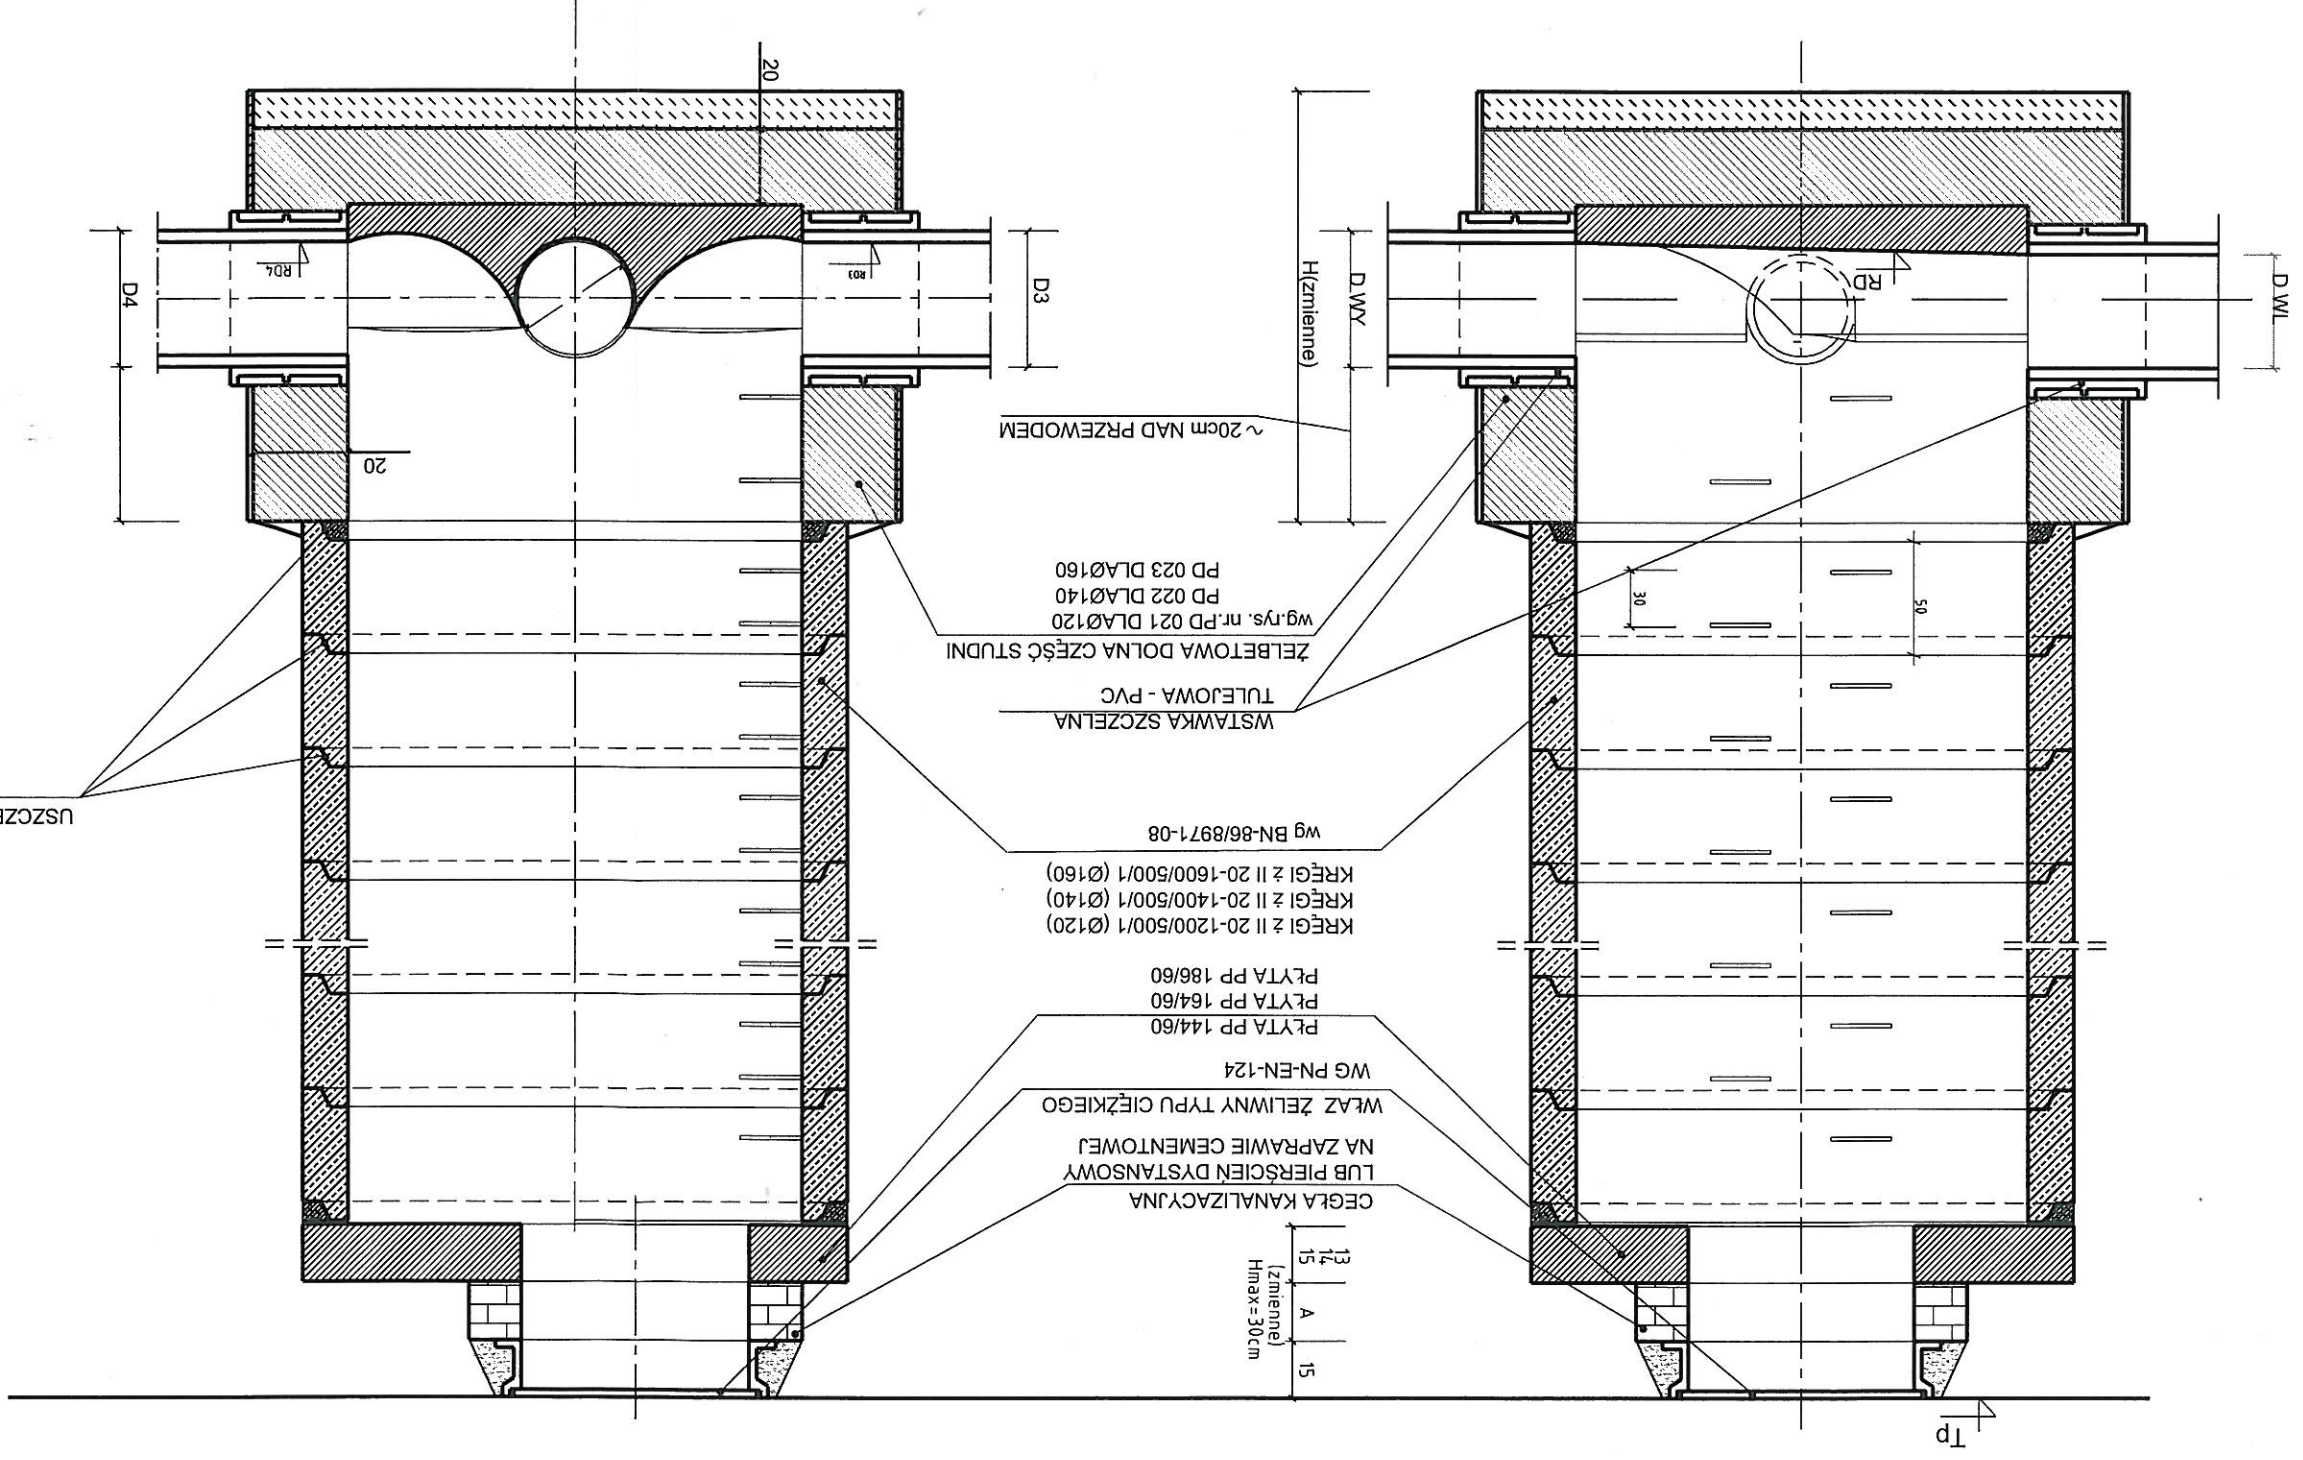

ZAMAWIĄCY		URZĄD MIASTA SZCZYRK UL. BESKIDZKA 4, 43-370 SZCZYRK	
TYTUŁ		Zagospodarowanie terenu wokół omfiteatru wraz z parkingiem raz budowę widowni Amfiteatru w Mieście Szczyrk	
TYTUŁ RYS.		STUZIENKA KANALIZACYJNA POŁĄCZENIOWA Ø120, Ø140, Ø160	
IMIĘ I NAZWISKO	PROJEKTANT	Edward Nowak	
PODPIS		NIP 547-108-94-38 SKŁIS/0809/02 43-309 Białka, ul. Cieszyńska 144 Nr ewid. uprawnień 529/74/K1 Lp. bud. 5.8 ust. 1 pkt. 12	
ZESPÓŁ		NIP 547-108-94-38 SKŁIS/0809/02 43-309 Białka, ul. Cieszyńska 144 Nr ewid. upr. 38/M/84 RYS.	
SKALA	1:20		
DATA			