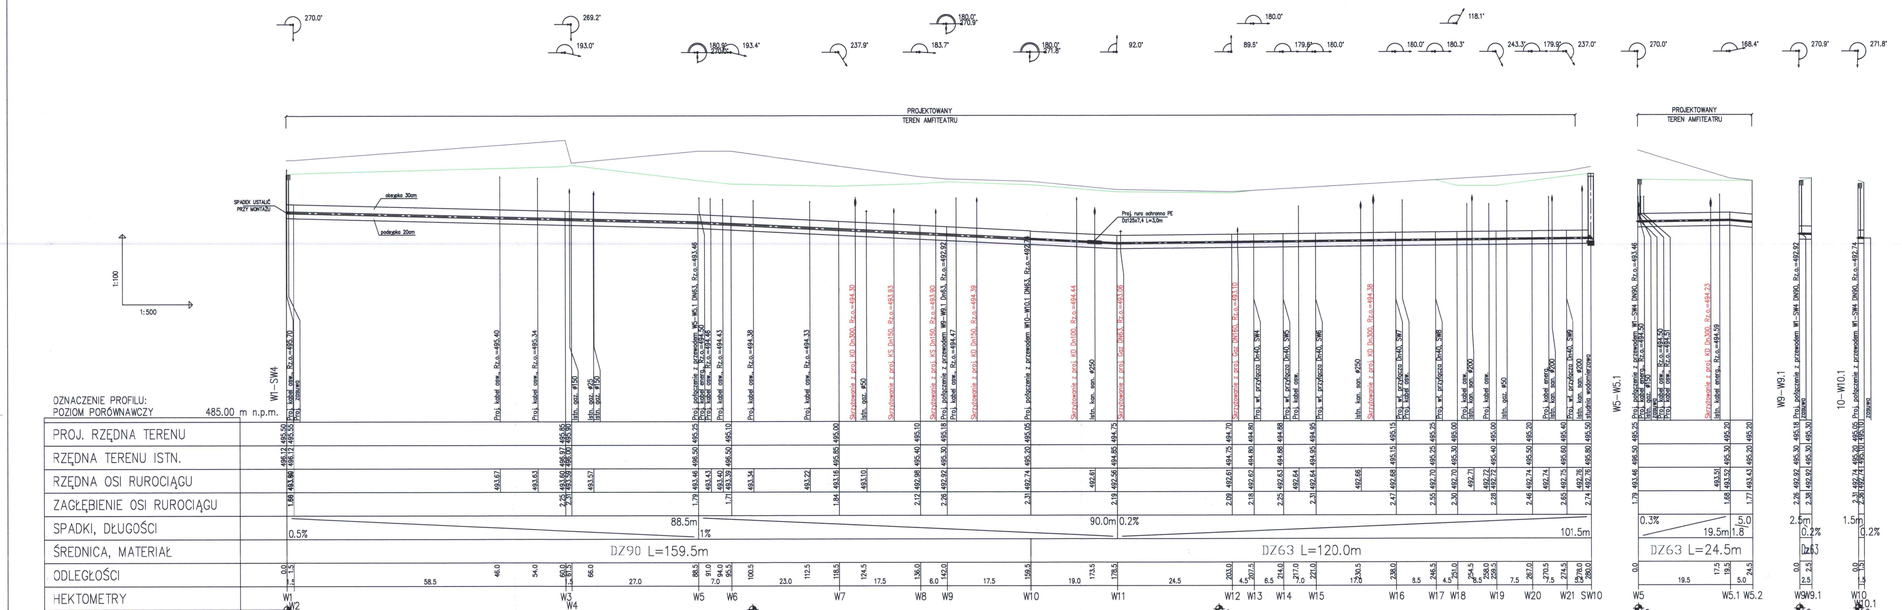

ZAMAWIAJĄCY	URZĄD MIASTA SZCZYRK UL. BESKIDZKA 4, 43-370 SZCZYRK
TYTUŁ PROJEKTU	Zagospodarowanie terenu wokół amfiteatru wraz z parkingiem raz budowę widowni Amfiteatru w Mieście Szczyrk
FAZA PROJEKTU	Projekt Wykonawczy
TYTUŁ RYS.	Profile podłużne sieci wodociągowej: W1-W54, W5 -W5.2, W9 -W9.1, W10 -W10.1,

PROJEKTANT	IMIĘ I NAZWISKO	PODPIS	ZESZYT	SKALA	DATA
mgr inż. Paweł Zawiślak Nr ewid. uprawnień 529/74/Pł Upr. bud. s. InŻ. I spec. I-S PKIG/IS/0008/02 43-228 Pawłowice, ul. Orzechowa 14/4 NIP 647-106-94-36				1:100 1:500	
	Edward Nowak upr. wojewoda śl. sanitarny Nr ewid. upr. 32/1/84		RYS.	W-1	