


Województwo: śląskie  
Powiat: bielski  
Gmina: m. Szczyrk  
Obręb: Szczyrk

# AKTUALIZACJA MAPY SYTUACYJNO-WYSOKOŚCIOWEJ

Szczyrk teren amfiteatru ul. Wypocznikowa  
aktualizowano w zakresie sytuacji, uzbrojenia podziemnego i rzeźby terenu  
Wykonano wywiady branżowe


MAPA AKTUALNA NA DZIEŃ 28 PAŹDZIERNIKA 2009 ROKU

- na odcinku 1,9,10 wymiana ogrodzenia
- na odcinku 1,2,3 należy zastosować barierę drogową
- projektowana tablica informacyjna
- istniejący hydrant
- istniejący wjazd na parking do modernizacji
- na odcinku 4,5,6,7 należy zastosować niskie barierki uniemożliwiające przejazd np. Puczyński nr kat.02-14-01

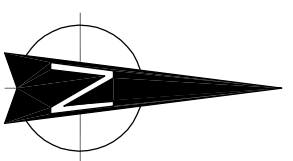

**UWAGA:**  
Materiały i elementy zawarte w projekcie można zastąpić materiałami równoważnymi.

541.441.0223  
541.441.0241

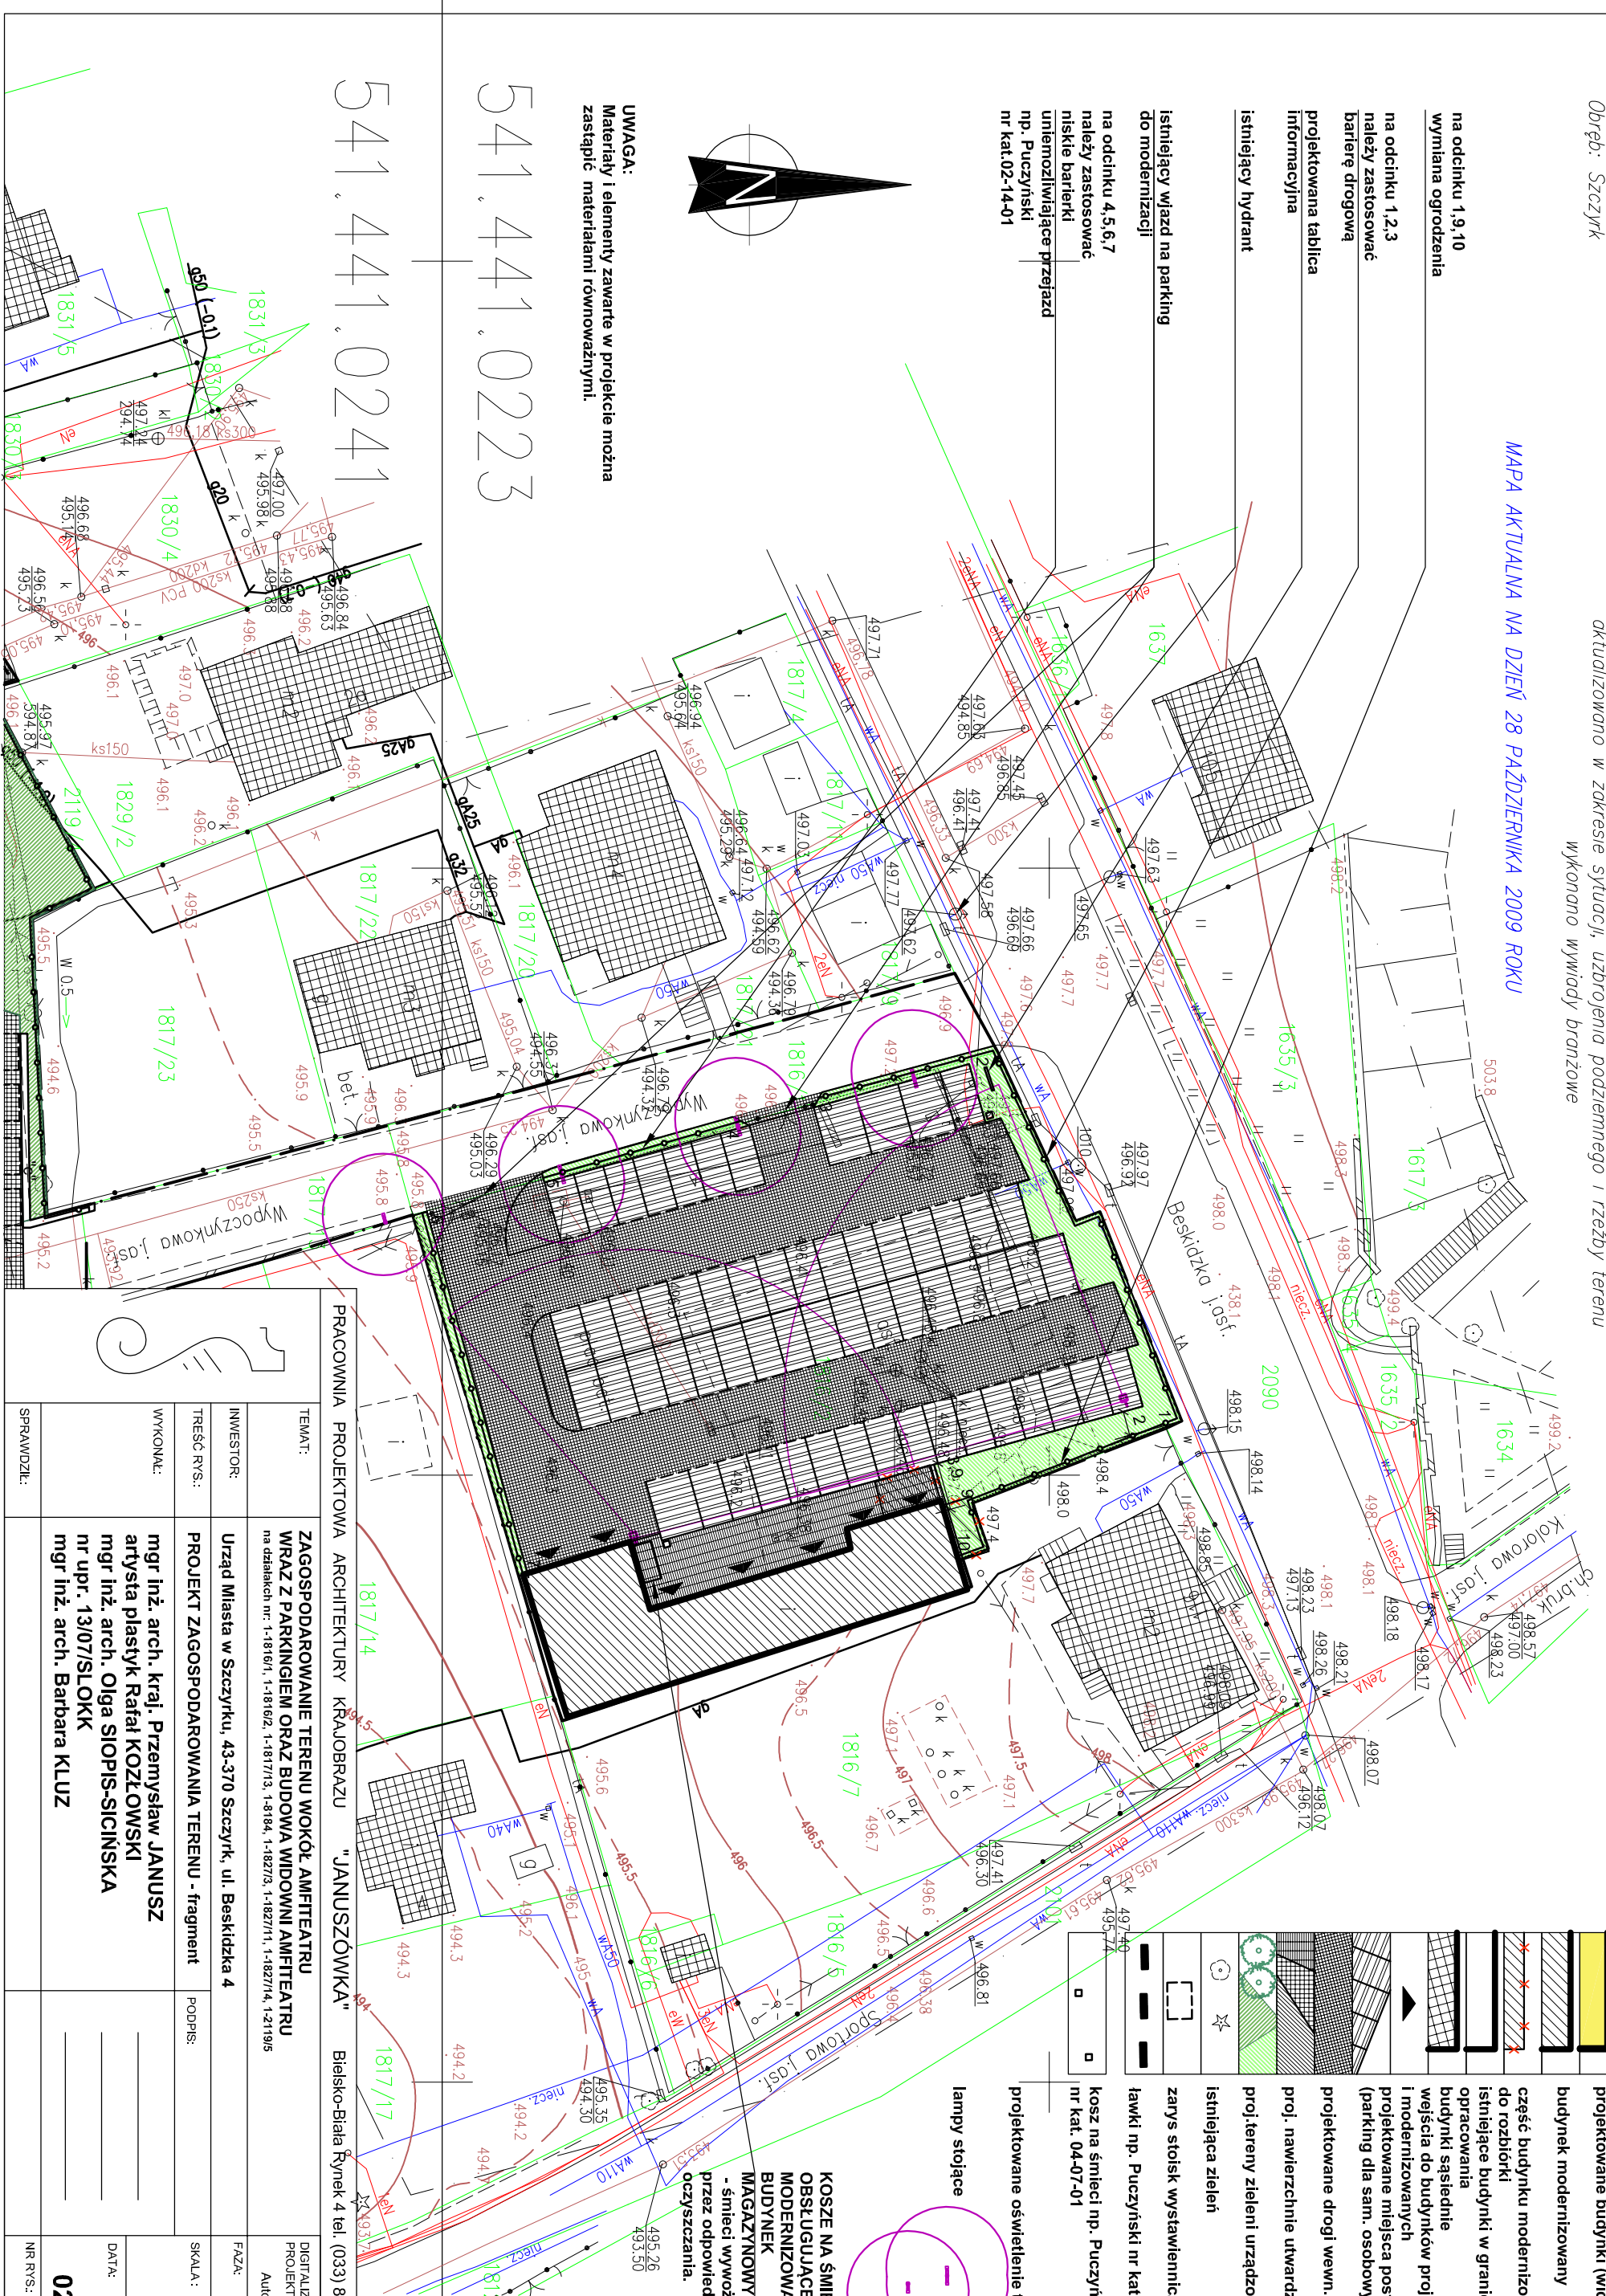

## LEGENDA:

- zakres opracowania
- projektowane ogrodzenie
- projektowane budynki (widownia)
- budynek modernizowany
- część budynku modernizowanego do rozbiórki
- istniejące budynki w granicach opracowania
- budynki sąsiednie
- wejścia do budynków projekt. i modernizowanych
- projektowane miejsca postojowe (parking dla sam. osobowych)
- projektowane drogi wewn. parkingu
- proj. nawierzchnie utwardzone placu
- proj. tereny zieleni urządzonej
- istniejąca zielen
- zarys stoisk wystawienniczych
- ławki np. Puczyński nr kat. 04-01-01
- kosz na śmieci np. Puczyński nr kat. 04-07-01
- projektowane oświetlenie terenu:
  - lampy stojące

**KOSZE NA ŚMIECI  
OBSŁUGUJĄCE  
MODERNIZOWANY  
BUDYNEK  
MAGAZYNOWY**  
- śmieci: wywożone będą przez odpowiedni zakład oczyszczania.

PRACOWNIA PROJEKTOWA ARCHITEKTURY KRAJOBRAZU "JANUSZÓWKA" Bielsko-Biała Rynek 4 tel. (033) 8123913	
TEMAT:	ZAGOSPODAROWANIE TERENU WOKÓŁ AMFITEATRU WRĄZ Z PARKINGIEM ORAZ BUDOWA WIDOWNI AMFITEATRU na działkach nr: 1-1816/1, 1-1816/2, 1-1817/3, 1-816/4, 1-821/3, 1-821/4, 1-2119/5
INWESTOR:	Urząd Miasta w Szczyrku, 43-370 Szczyrk, ul. Beskidzka 4
TREŚĆ RYS:	PROJEKT ZAGOSPODAROWANIA TERENU - fragment
WYKONAL:	mgr inż. arch. kraj. Przemysław JANUSZ artysta plastyk Rafał KOZŁOWSKI mgr inż. arch. Olga SIOPSIS-SICIŃSKA nr upr. 13/07/SLOKK mgr inż. arch. Barbara KLUZ
SPRAWDZIŁ:	
FAZA:	P.W-A
SKALA:	1:500
DATA:	02.2010
NR RYS:	1