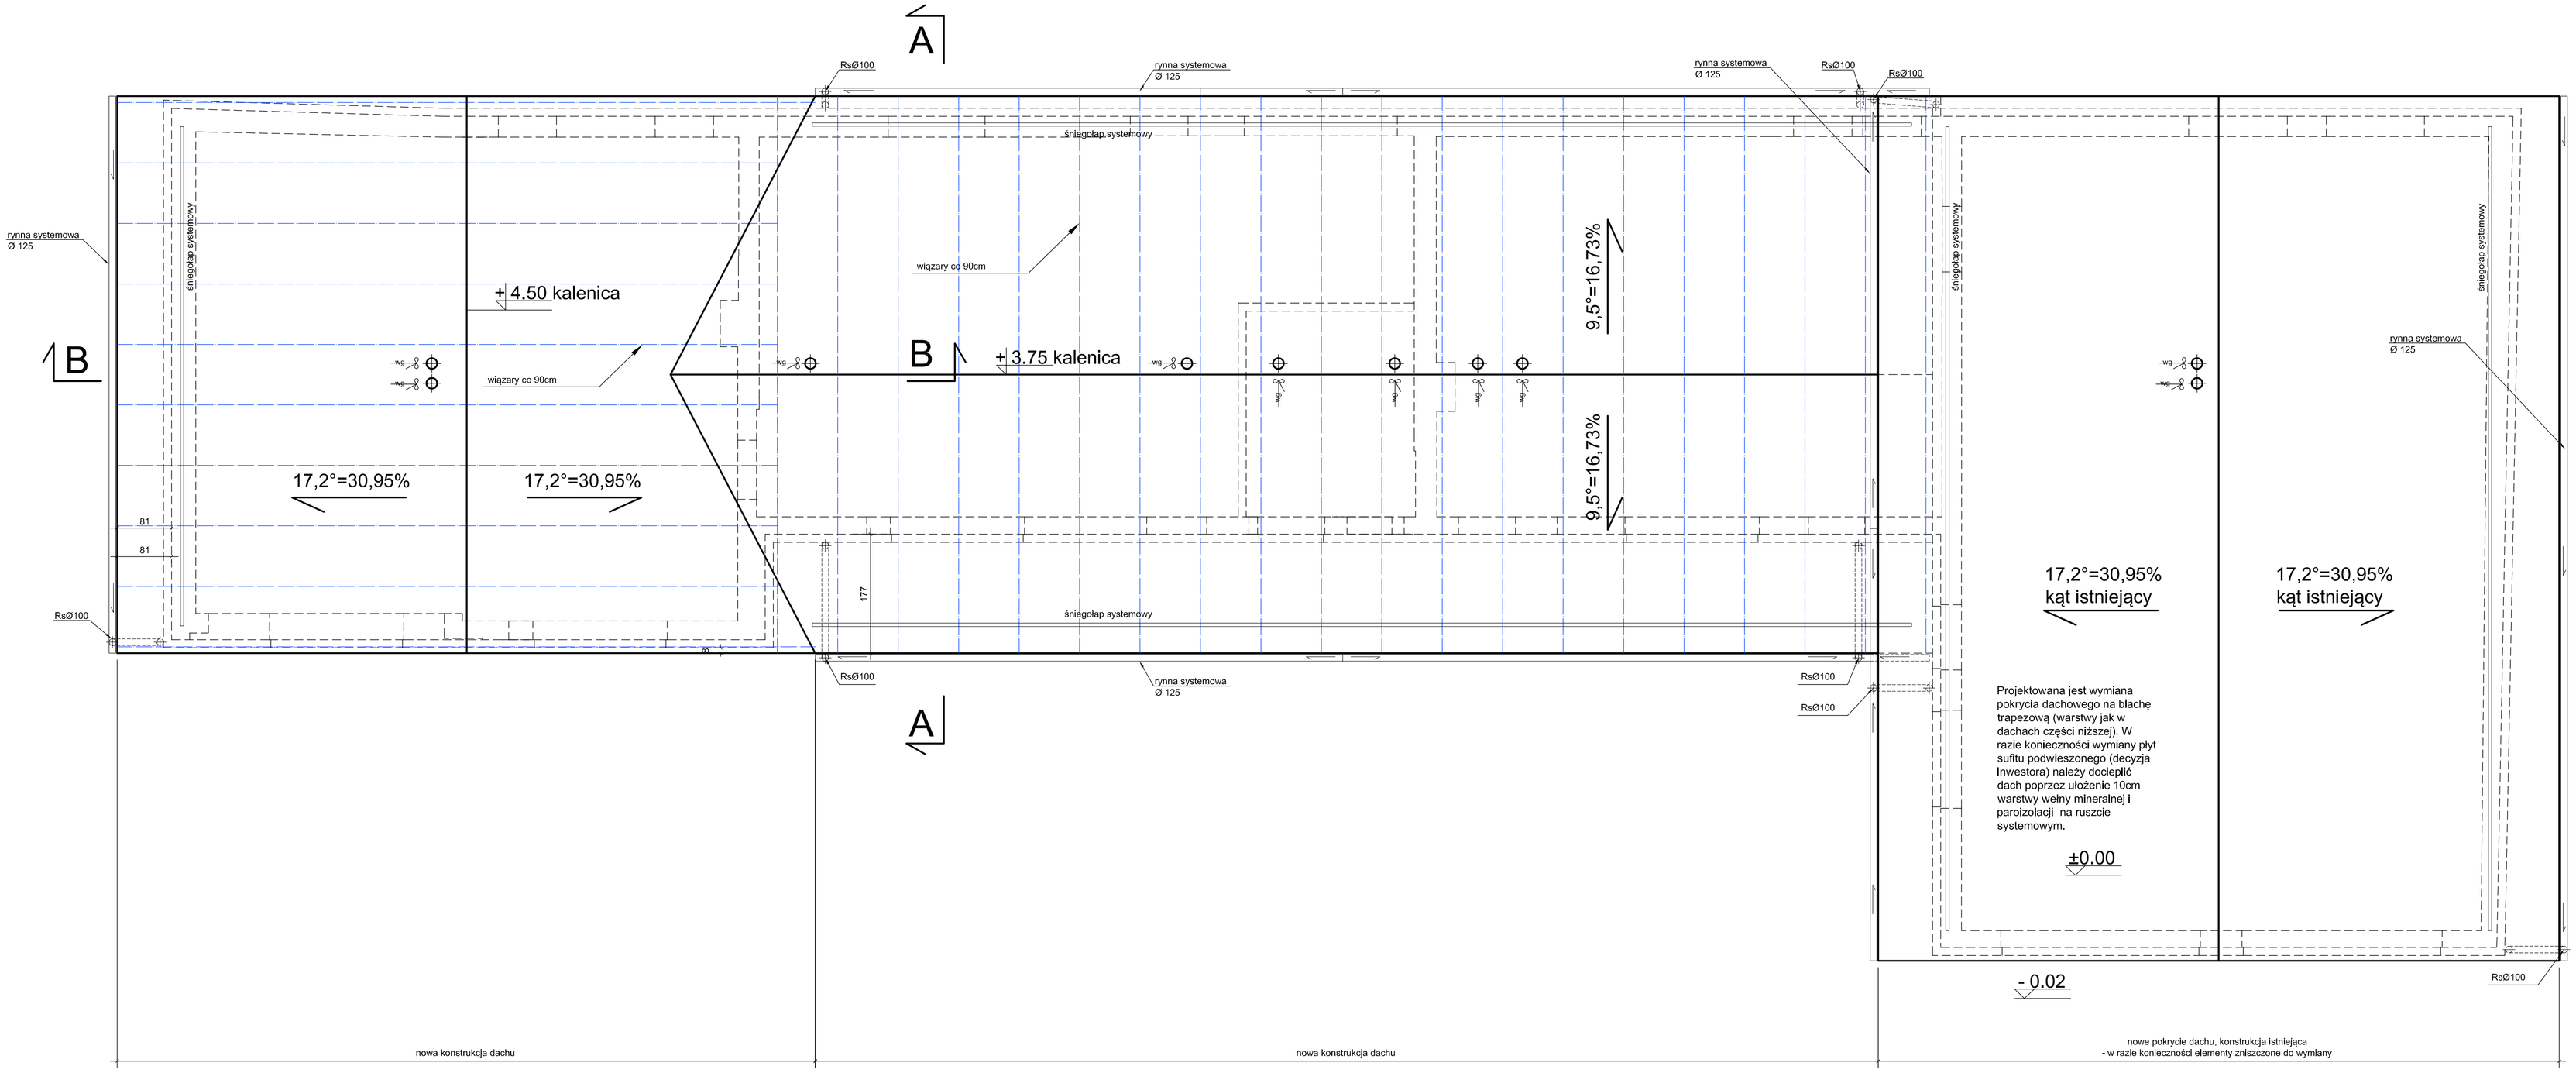

Legenda:

projektowana wentlacja grawitacyjna
rury spiro wyprowadzone ponad dach
jako kominki wentylacyjne

Pokrycie dachu - blacha trapezowa T35 w kolorze ciemnoszarym ral 7040

UWAGI:

- wszelkie rozbieżności, zmiany i odstępstwa od projektu należy uzgadniać z projektantem;
- projekt architektoniczny rozpatrywać łącznie z projektem konstrukcji oraz innymi projektami branżowymi
- konstrukcja nośna dachu wydzielona od pomieszczeń użytkowych okładzinami o odporności ogniowej EI60.
- elementy i materiały użyte do wykonania obiektów objętych opracowaniem powinny posiadać wymagane przepisami atesty i świadectwa
- "rynhaki" do montazu dodatkowej rynny należy montować zgodnie ze sztuka budowlaną
- elementy drewniane należy zabezpieczyć przeciw działaniu wilgoci, mikroorganizmów oraz ogniochronnie do stopnia NRO.

Materiały zawarte w projekcie można zastąpić materiałami równoważnymi.

PRACOWNIA PROJEKTOWA ARCHITEKTURY KRAJOBRAZU "JANUSZÓWKA" Bielsko-Biała Rynek 4 tel. (033) 8123913

TEMAT:	**ZAGOSPODAROWANIE TERENU WOKÓŁ AMFITEATRU WRAZ Z PARKINGIEM ORAZ BUDOWA WIDOWNI AMFITEATRU** na działkach nr: 1-1816/1, 1-1816/2, 1-1817/13, 1-0184, 1-1827/3, 1-1827/11, 1-1827/14, 1-2119/5		DIGITALIZACJA PROJEKTU: AutoCAD 2009
INWESTOR:	**Urząd Miasta w Szczyrku, 43-370 Szczyrk, ul. Beskidzka 4**		FAZA: P.W-A
TREŚĆ RYS.:	**modernizacja budynku magazynowego - rzut dachu**	PODPIS:	SKALA : **1:50**
WYKONAŁ:	**mgr inż. arch. kraj. Przemysław JANUSZ** **artysta plastyk Rafał KOZŁOWSKI** **mgr inż. arch. Olga SIOPIS-SICIŃSKA** **nr upr. 13/07/SLOKK** **mgr inż. arch. Barbara KLUZ**		DATA: **02.2010**
SPRAWDZIŁ:			NR RYS.: **4**