
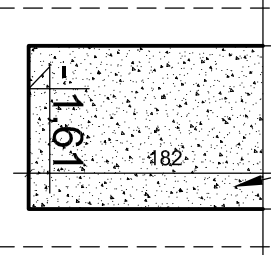


WARSTWY DACHU:

3.5	blacha trapezowa T35
4	łaty 5x4cm
2.5	kontrłaty 5x2.5cm
	wiatroizolacja
18	pas górny - kroklew 8x18
	puszka
14	pas dolny 2x6x14/wielna minier.5cm
5	ruszt/wielna minier.5cm
	parozizolacja
3	2xpłyta GKF

kolejność warstw od zewnątrz:

2.5	deski szer. 14.5cm
2	łaty drewniane 8x2cm co 50cm
	folia wiatroizolacyjna
6	ruszt drewniany 6x8cm pionowo
	co 50cm/styroplan
6	ruszt drewniany 6x8cm poziomo
	co 50cm/styroplan
	ściana istniejąca
	tynek wewnętrzny
12	tynek zewnętrzny
	styroplan
~35	ściana istniejąca
	(pustaki betonowe)
	tynek wewnętrzny
	tynek zewnętrzny
10	styroplan
~35	ściana istniejąca
	(pustaki betonowe)
	tynek wewnętrzny

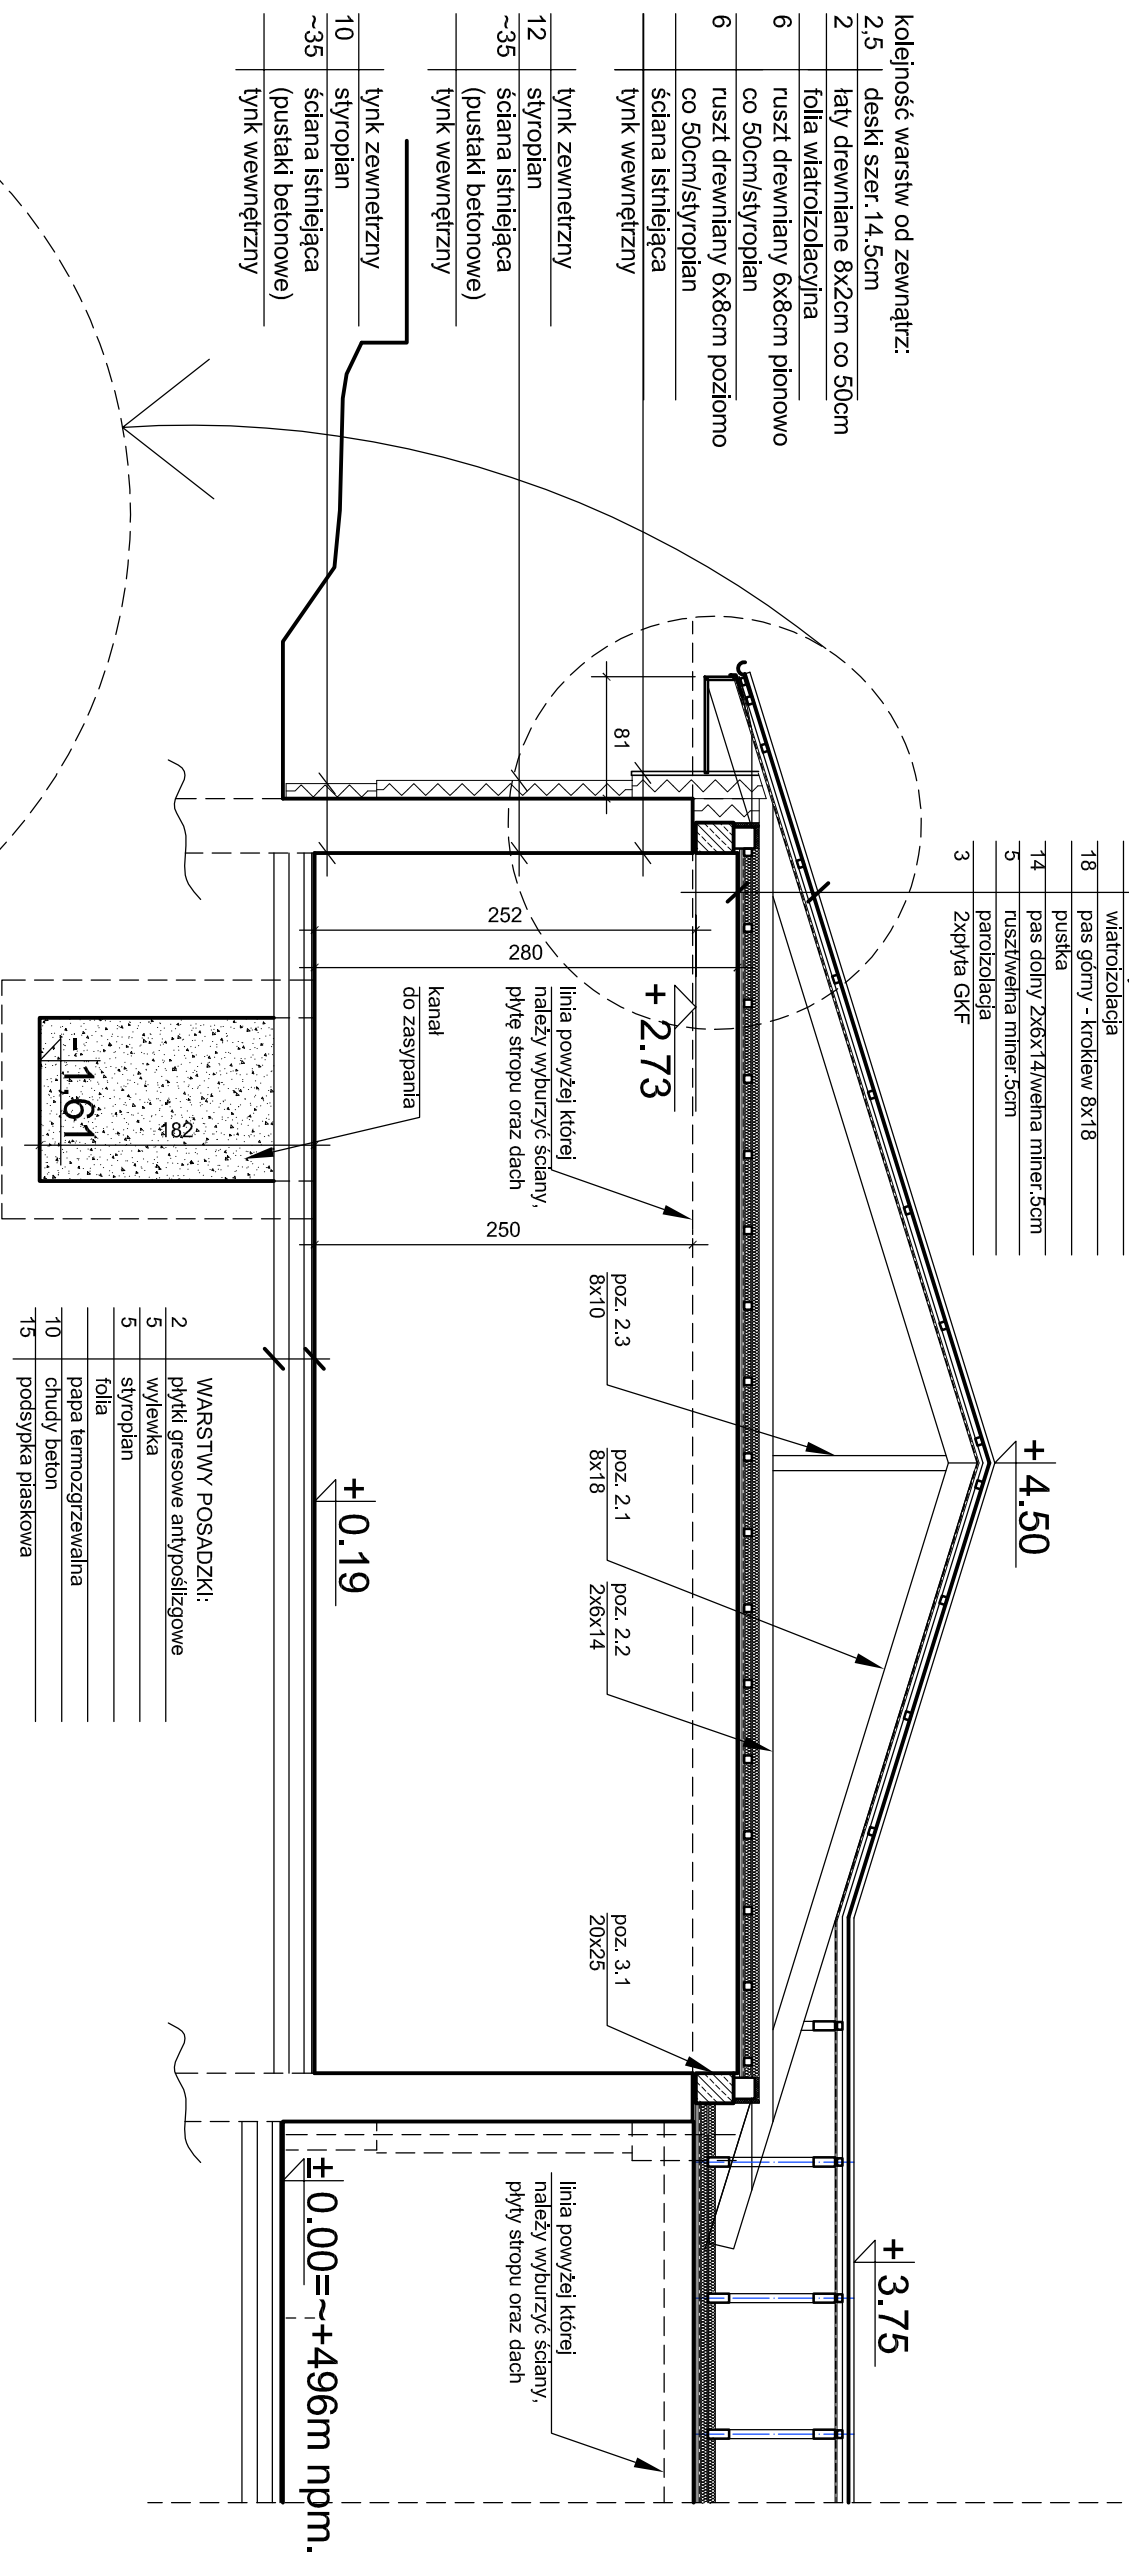

2	WARSTWY POSADZKI:
5	plytki gresowe antypoślizgowe
5	wylewka
5	styroplan
10	folia
10	papa termozgrzewalna
15	chudy beton
15	podsyпка piaskowa

UWAGI:

- wszelkie rozbieżności, zmiany i odstępstwa od projektu należy uzgadniać z projektantem;
- projekt architektoniczny rozpatrywać łącznie z projektem konstrukcji oraz innymi projektami branżowymi
- konstrukcja nośna dachu wydzielona od pomieszczeń użytkowych okładzaniem o odporności ogniowej EI60.
- elementy i materiały użyte do wykonania obiektów objętych opracowaniem powinny posiadać wymagane przepisanymi atesty i świadectwa "tyhaki" do montażu dodatkowej rymny należy montować zgodnie ze sztuką budowlaną
- elementy drewniane należy zabezpieczyć przeciw działaniu wilgoci, mikroorganizmów oraz ogniochronnie do stopnia NRO.

Materiały zawarte w projekcie można zastąpić materiałami równoważnymi.

UWAGA:

Istniejąca posadzka betonowa ze względu na duże zanieczyszczenie środkami olejopochodnymi kwalifikuje się do rozbioru. Należy skuć posadzkę i wybrać ok. 37cm warstw istniejących (Głębokość sprawdzić i skorygować na miejscu budowy), a następnie ułożyć warstwy projektowane.

PRACOWNIA PROJEKTOWA ARCHITEKTURY KRAJOBRAZU "JANUSZÓWKA" Bielsko-Biała Rynek 4 tel. (033) 8123913	
TEMAT:	ZAGOSPODAROWANIE TERENU WOKÓŁ AMFITEATRU WRAZ Z PARKINGIEM ORAZ BUDOWA WIDOWNI AMFITEATRU na działkach nr: 1-1816/1, 1-1816/2, 1-1817/1, 1-1817/3, 1-1818/4, 1-1827/3, 1-1827/11, 1-1827/14, 1-2119/5
INWESTOR:	Urząd Miasta w Szczyrku, 43-370 Szczyrk, ul. Beskidzka 4
TREŚĆ RYS.:	modernizacja budynku magazynowego - przekrój B-B
WYKONAŁ:	mgr inż. arch. kraj. Przemysław JANUSZ artyściastyk Rafał KOZŁOWSKI mgr inż. arch. Olga SIOPIS-SIČIŃSKA nr upr. 13/07/SŁOKK mgr inż. arch. Barbara KLUZ
SPRAWDZIŁ:	
FAZA:	P.W-A
SKALA:	1:50
DATA:	02.2010
NR RYS.:	6

