


LEGENDA:

	VINDOBONA szaroczerwony
	nawierzchnia z kostki VINDOBONA w kolorze szaroczerwonym 14x14x8cm
	nawierzchnia z kostki VINDOBONA w kolorze pomarańczowo-brązowym 14x14x8cm
	nawierzchnia z kostki LA LINIA w kolorze jasny granit 20x30x8, 30x30x8cm
	podwójne pasy kostki bazaltowej

UWAGA:
różne kolory nawierzchni oddzielone dwoma rzędami kostki bazaltowej -10x10cm, -12x12cm (kostka surowa-dupana)
Wszystkie nawierzchnie mogą być obciążane ruchem samochodów ciężarowych


zapropionowany wzór ułożenia kostki LA LINIA

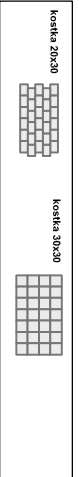


zapropionowany wzór ułożenia kostki VINDOBONA



Szczegóły A

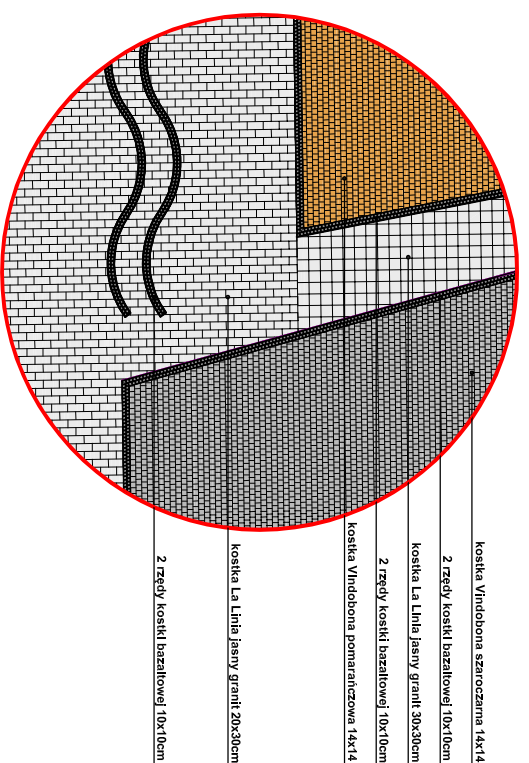

- kostka Vindobona szaroczerwona 14x14
- 2 rzędy kostki bazaltowej 10x10cm
- kostka La Linia jasny granit 20x30cm
- 2 rzędy kostki bazaltowej 10x10cm
- kostka Vindobona pomarańczowa 14x14
- kostka La Linia jasny granit 20x30cm
- 2 rzędy kostki bazaltowej 10x10cm

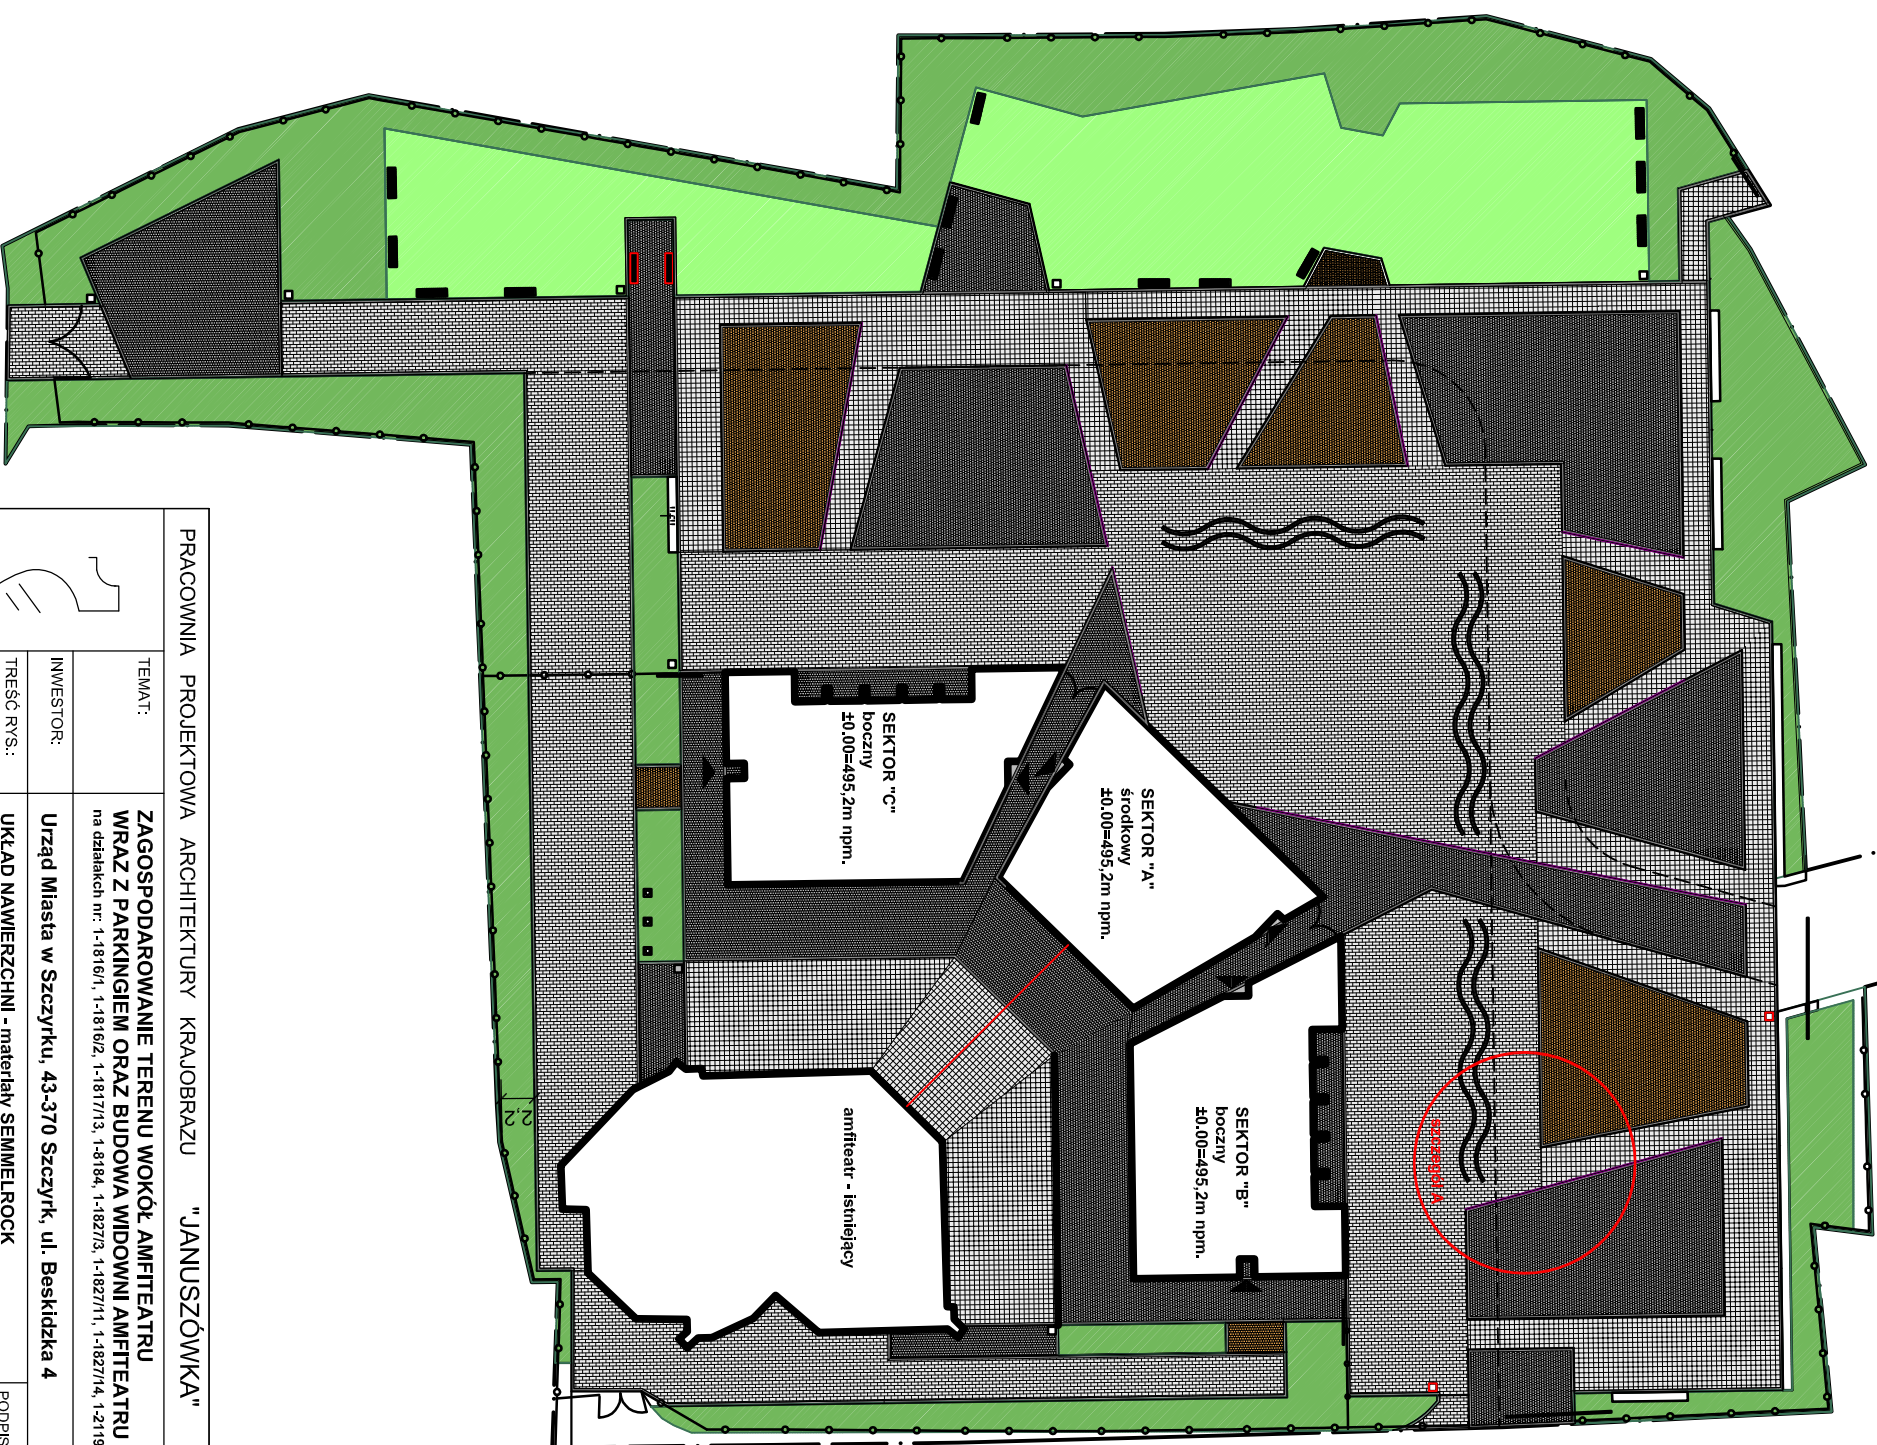

PRACOWNIA PROJEKTOWA ARCHITEKTURY KRAJOBRAZU "JANUSZÓWKA" Bielsko-Biała Rynek 4 tel. (033) 8123913

TEMAT:	ZAGOSPODAROWANIE TERENU WOKÓŁ AMFITEATRU WRĄZ Z PARKINGIEM ORAZ BUDOWA WIDOWNI AMFITEATRU na działkach nr: 1-1816/1, 1-1816/2, 1-1817/3, 1-418/4, 1-1827/3, 1-1827/11, 1-1827/14, 1-2719/5	DIGITALIZACJA PROJEKTU: AutoCAD 2009
INWESTOR:	Urząd Miasta w Szczyрку, 43-370 Szczyрк, ul. Beskidzka 4	FAZA: P.W-A
TREŚĆ RYS:	UKŁAD NAWIERZCHNI - materiały SEMMELROCK	PODPIS:
WYKONAŁ:	mgr inż. arch. kraj. Przemysław JANUSZ artysta plastyk Rafał KOZŁOWSKI mgr inż. arch. Olga SIOPSIS-SICINSKA nr upr. 13/07/SLOKK mgr inż. arch. Barbara KLUZ	SKALA: 1:500
SPRAWDZIŁ:		DATA: 02.2010
		NR RYS.: 2b