
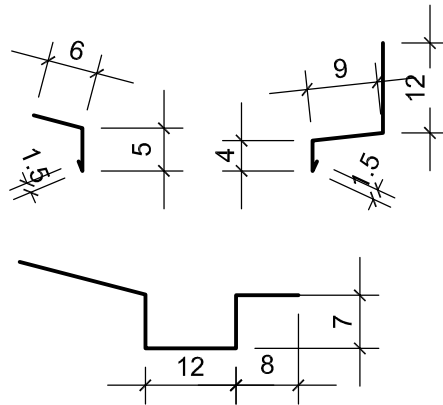


"rynna"
obróbka
blacharska
blacha nierdzewna
długość=długości
korytarza nr 1
sektorach bocznych


obróbka
blacharska

element drewniany
do montażu "rynny"
~3x6cm

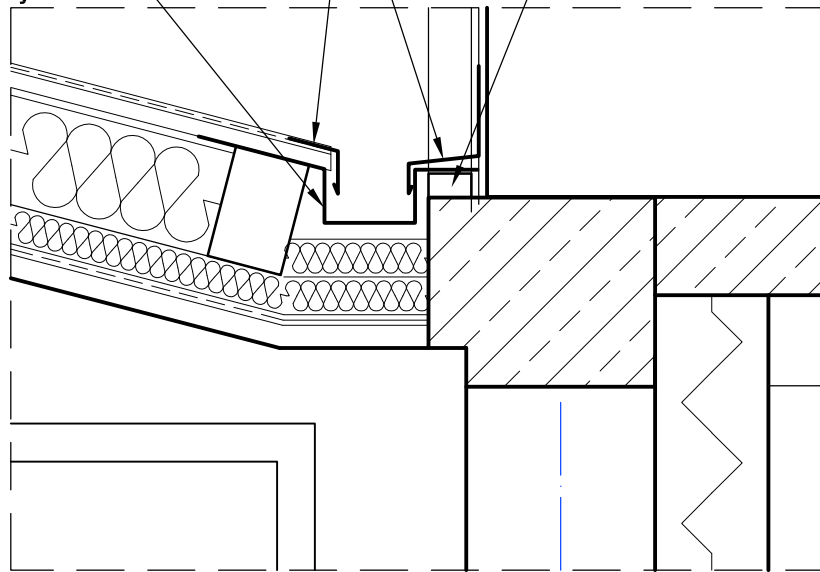

UWAGA:
wymiary "rynny"
oraz kąt nachylenia jej elementów sprawdzić na budowie.
Rynny muszą być nachylone w kierunku rur spustowych min.0,5%

Materiały zawarte w projekcie można zastąpić materiałami równoważnymi.

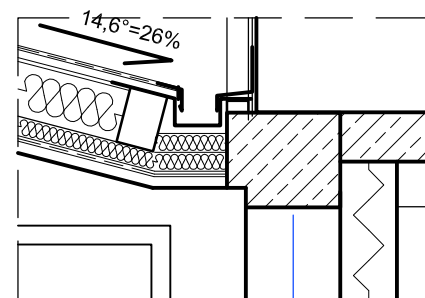

PRACOWNIA PROJEKTOWA ARCHITEKTURY KRAJOBRAZU "JANUSZÓWKA" Bielsko-Biała Rynek 4 tel. (033) 8123913

	TEMAT:	ZAGOSPODAROWANIE TERENU WOKÓŁ AMFITEATRU WRĄZ Z PARKINGIEM ORAZ BUDOWA WIDOWNI AMFITEATRU na działkach nr: 1-1816/1, 1-1816/2, 1-1817/13, 1-8184, 1-1827/3, 1-1827/11, 1-1827/14, 1-2119/5	DIGITALIZACJA PROJEKTU: AutoCAD 2009	
	INWESTOR:	Urząd Miasta w Szczyrku, 43-370 Szczyrk, ul. Beskidzka 4	FAZA: P.W-A	
	TREŚĆ RYS.:	SEKTOR "B" i "C" - przekrój pionowy - detal nr 4	PODPIS:	
	WYKONAŁ:	mgr inż. arch. kraj. Przemysław JANUSZ artysta plastyk Rafał KOZŁOWSKI mgr inż. arch. Olga SIOPIS-SIĆIŃSKA nr upr. 13/07/SLOKK mgr inż. arch. Barbara KLUZ		SKALA : 1:20
	SPRAWDZIŁ:			DATA: 02.2010 NR RYS.: 19