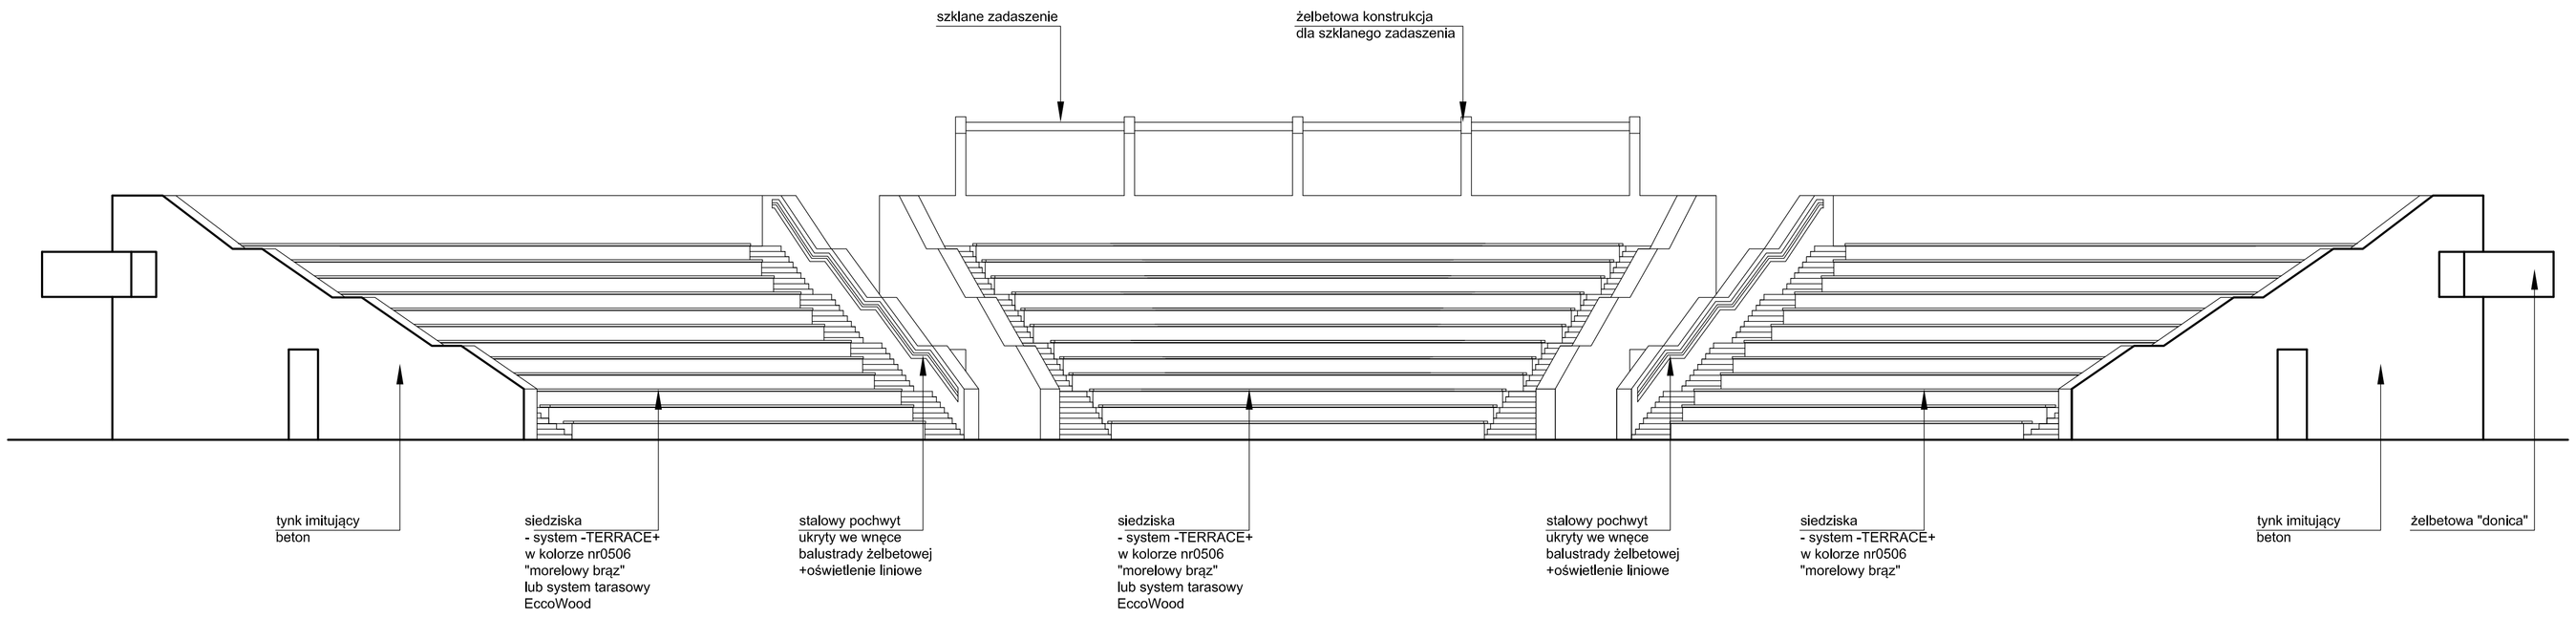

UWAGA:
Deski na okładzinę ścian należy impregnować
preparatem Tikkurila:
1. podkład BASE
2. 2xTikkurila Valtti Color:
nr 5064 Helna 2

Deski na okładzinę drewnianą - gr. min. 2,5cm, drewno świerkowe,
I klasa jakości, sezonowane, suszone.

Wysokość cokołu z tblachy może ulec zmianie po rozmierzeniu
desek na ścianie zaczynając od góry.

Ściany tynkowane - tynk w kolorze szarym imitujący powierzchnię betonową:
np. system STOTHERM z wyprawą zewnetrzną Stolit Milano "efekt betonu"
zacierany na gładko , kolor S-2500N wg wzornika NCS
lub
np. firmy DRYWIT tynk Freestyle Mid w kolorze 132 (wg wzornika Drywit)
lub równoważny

Materiały zawarte w projekcie można zastąpić materiałami równoważnymi.

UWAGI:
- wszelkie rozbieżności, zmiany i odstępstwa od projektu należy uzgadniać z projektantem;
- projekt architektoniczny rozpatrywać łącznie z projektem konstrukcji oraz innymi projektami branżowymi
- szczegółowe rozmieszczenie pozycji konstrukcyjnych naniesione na schematach konstrukcyjnych;
- konstrukcja nośna widowni w klasie odporności ogniowej R60 i wydzielona od pomieszczeń użytkowych okładzinami o odporności ogniowej EI60.
- elementy i materiały użyte do wykonania obiektów objętych opracowaniem powinny posiadać wymagane przepisami atesty i świadectwa

Materiały zawarte w projekcie można zastąpić materiałami równoważnymi.

PRACOWNIA PROJEKTOWA ARCHITEKTURY KRAJOBRAZU "JANUSZÓWKA" Bielsko-Biała Rynek 4 tel. (033) 8123913

TEMAT:	**ZAGOSPODAROWANIE TERENU WOKÓŁ AMFITEATRU WRAZ Z PARKINGIEM ORAZ BUDOWA WIDOWNI AMFITEATRU** na działkach nr: 1-1816/1, 1-1816/2, 1-1817/13, 1-8184, 1-1827/3, 1-1827/11, 1-1827/14, 1-2119/5		DIGITALIZACJA PROJEKTU: AutoCAD 2009
INWESTOR:	**Urząd Miasta w Szczyrku, 43-370 Szczyrk, ul. Beskidzka 4**		FAZA: P.W-A
TREŚĆ RYS.:	**Elewacja - widok nr 2**	PODPIS:	SKALA : **1:100**
WYKONAŁ:	**mgr inż. arch. kraj. Przemysław JANUSZ** **artysta plastyk Rafał KOZŁOWSKI** **mgr inż. arch. Olga SIOPIS-SICIŃSKA** **nr upr. 13/07/SLOKK** **mgr inż. arch. Barbara KLUZ**		DATA: **02.2010**
SPRAWDZIŁ:			NR RYS.: **25**