
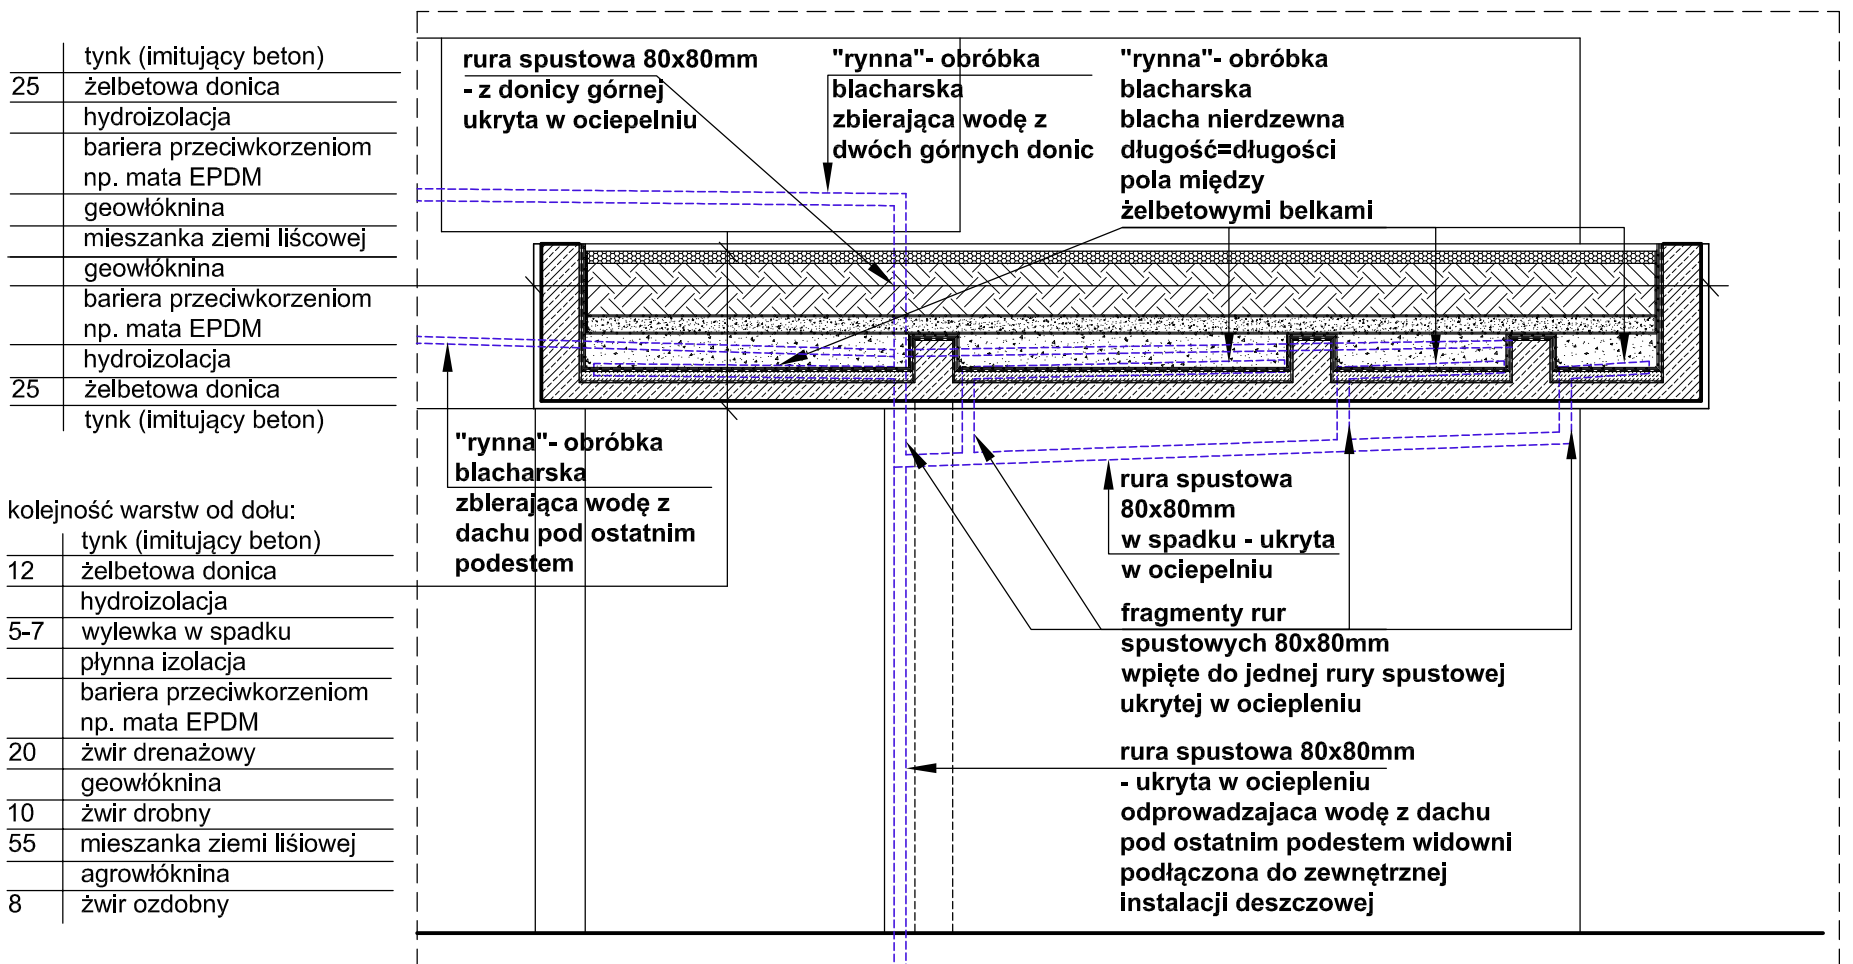


PRZEKRÓJ PIONOWY 2-2- fragment sektora C - donica górna i dolna
schemat odwodnienia

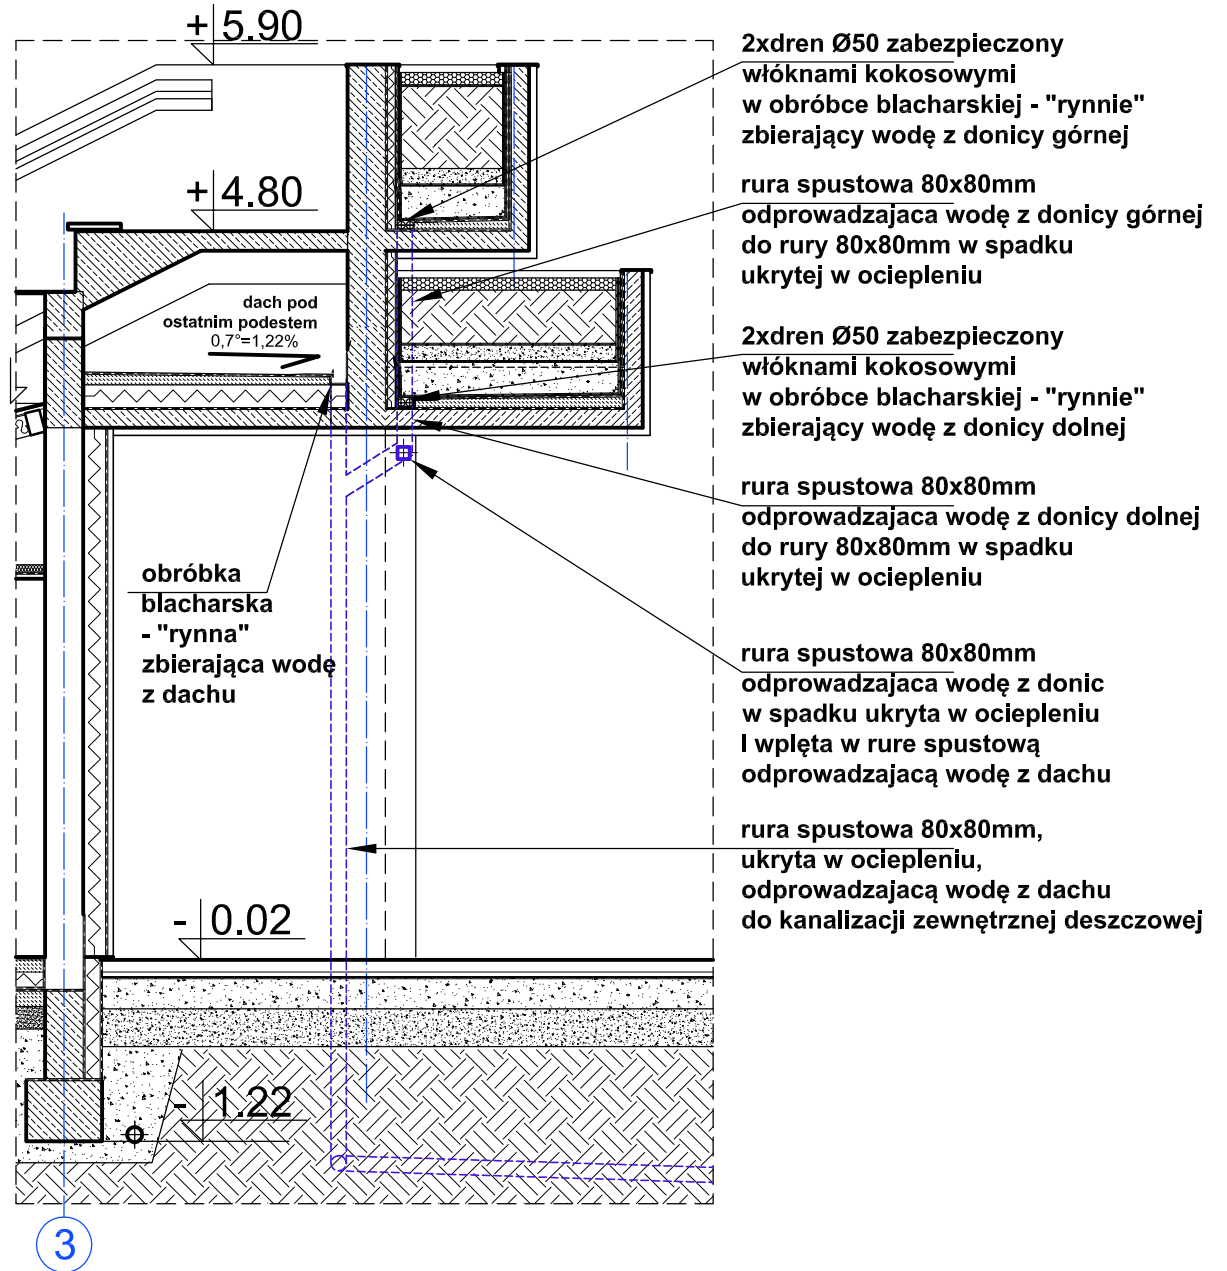

PRZEKRÓJ PIONOWY 1-1- fragment sektora C - donica dolna
schemat odwodnienia

UWAGA:

Schemat dotyczy odwodnienia donic górnych i dolnej usytuowanych przy narożniku zewnętrznym sektora B i C. Na rysunkach przedstawiono sektor C - dla sektora B należy wykonać lustrzane odbicie przedstawionego rozwiązania.

Materiały zawarte w projekcie można zastąpić materiałami równoważnymi.

PRACOWNIA PROJEKTOWA ARCHITEKTURY KRAJOBRAZU "JANUSZÓWKA" Bielsko-Biała Rynek 4 tel. (033) 8123913		DIGITALIZACJA PROJEKTU: AutoCAD 2009
TEMAT:	ZAGOSPODAROWANIE TERENU WOKÓŁ AMFITEATRU WRAZ Z PARKINGIEM ORAZ BUDOWA WIDOWNI AMFITEATRU na działkach nr: 1-1816/1, 1-1816/2, 1-1817/13, 1-8184, 1-1827/3, 1-1827/11, 1-1827/14, 1-2119/5	FAZA: P.W-A
INWESTOR:	Urząd Miasta w Szczyrku, 43-370 Szczyrk, ul. Beskidzka 4	SKALA: 1:50
TREŚĆ RYS.:	SEKTOR "C" boczny - odwodnienie donic - schemat	DATA: 02.2010
WYKONAŁ:	mgr inż. arch. kraj. Przemysław JANUSZ artysta plastyk Rafał KOZŁOWSKI mgr inż. arch. Olga SIOPIS-SICIŃSKA nr upr. 13/07/SLOKK mgr inż. arch. Barbara KLUZ	NR RYS.: 31
SPRAWDZIŁ:		