



Widownia
rzut - fragment

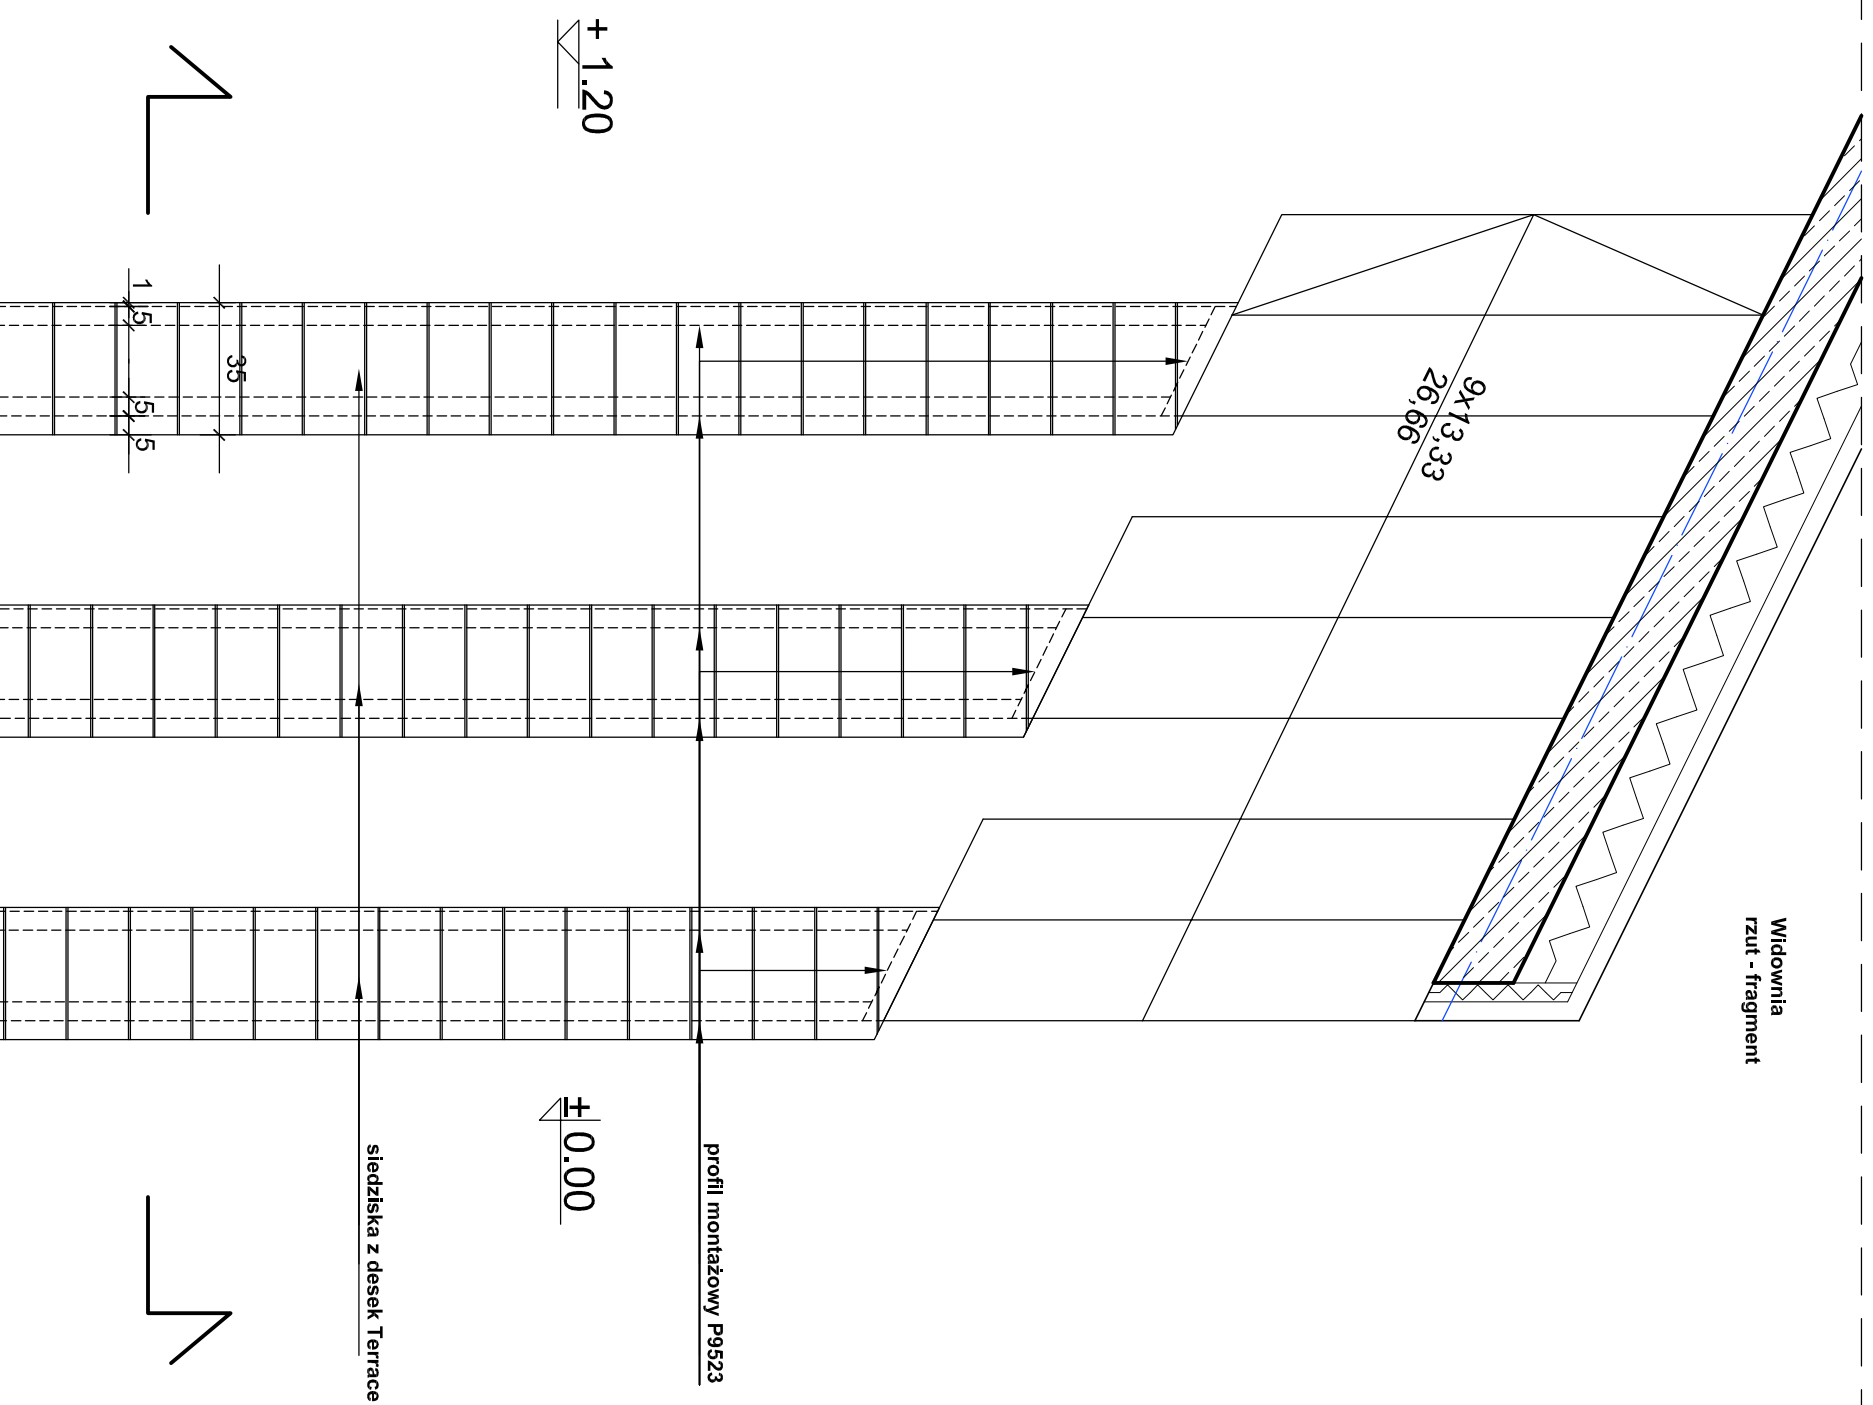

Widownia
przekrój pionowy - fragment

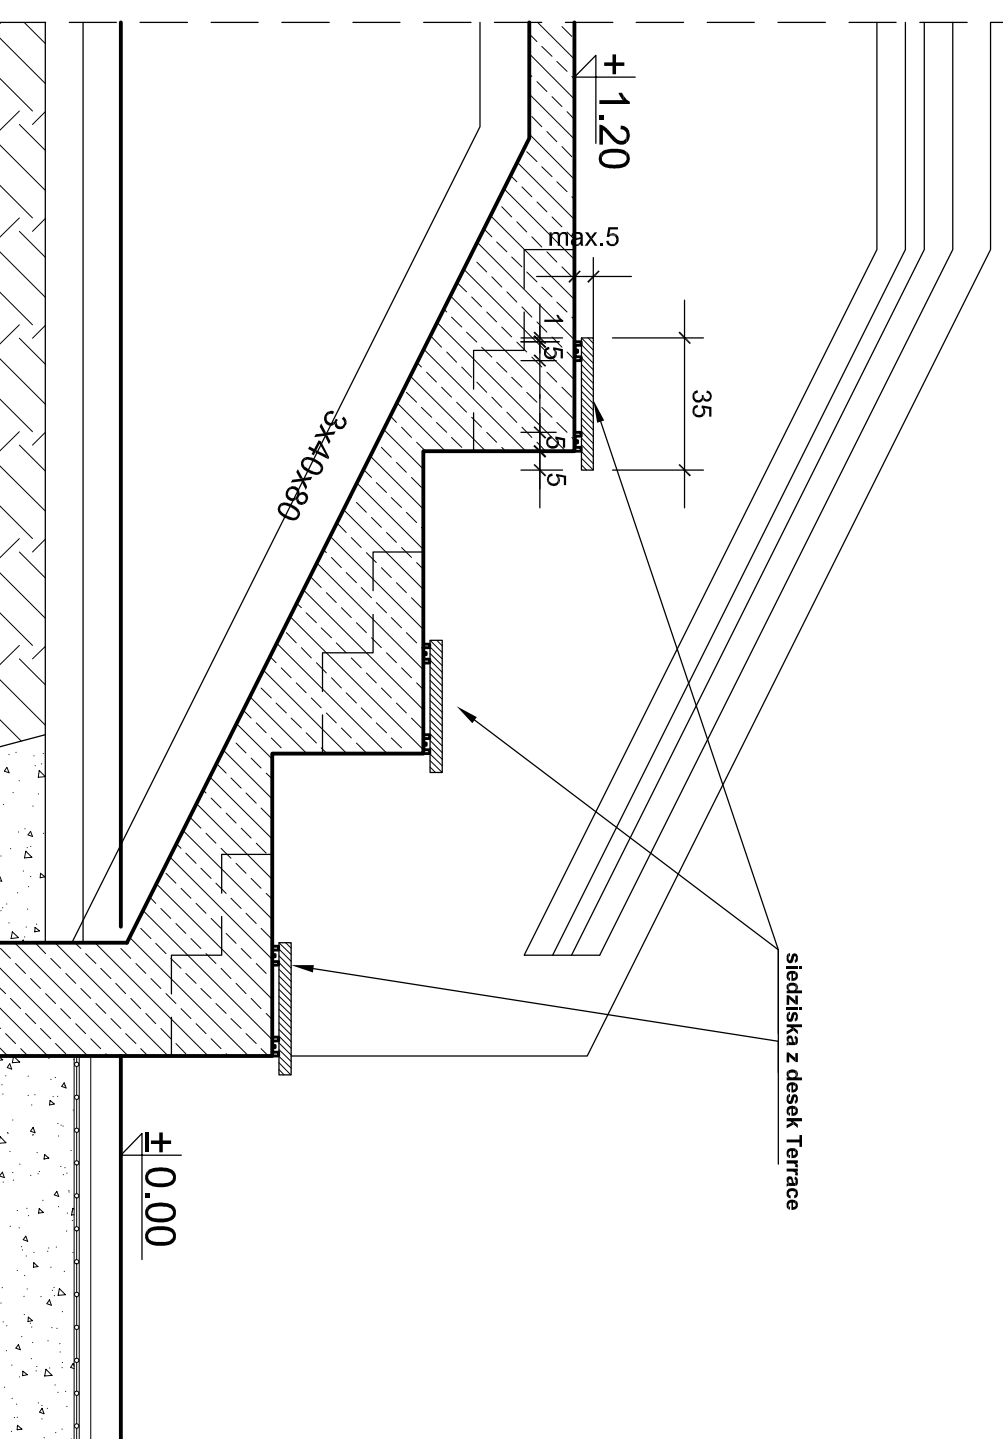

UWAGA:
Do wykonania siedzisk należy zastosować produkt -TERRACE+ firmy TWINSON (drewno+PCV).
Montaż desek za pośrednictwem profilu P9523 do podłoża żelbetowego lub stalowego.
Krawędzie należy wykończyć profilem zamykającym.
Deski w kolorze rd506 "morelowy brąz" (wzornik systemu TERRACE).
Można zastosować inny system np. deski tarasowe w systemie EccoWood
lub różnoważny do podanych.

Materiały zawarte w projekcie można zastąpić materiałami równoważnymi.

PRACOWNIA PROJEKTOWA ARCHITEKTURY KRAJOBRAZU "JANUSZÓWKA" Bielsko-Biała Rynek 4 tel. (033) 8123913	
TEMAT:	ZAGOSPODAROWANIE TERENU WOKÓŁ AMPITEATRU WRĄZ Z PARKINGIEM ORAZ BUDOWA WIDOWNI AMPITEATRU na działkach nr: 1-1816/1, 1-1816/2, 1-1817/13, 1-8184, 1-1827/3, 1-1827/11, 1-1827/14, 1-2119/5
INWESTOR:	Urząd Miasta w Szczyrku, 43-370 Szczyrk, ul. Beskidzka 4
TREŚĆ RVS.:	Siedziska na widowni - SCHEMAT
WYKONAŁ:	mgr inż. arch. kraj. Przemysław JANUSZ artyści plastyk Rafał KOZŁOWSKI mgr inż. arch. Olga SIOPIS-SIČIŃSKA nr upr. 13/07/SLOKK mgr inż. arch. Barbara KLUZ
SPRAWDZIŁ:	
FAZA:	P.W-A
PROJEKTU:	AutoCAD 2009
SKALA:	1:20
DATA:	02.2010
NR RVS.:	32