



PRZEKRÓJ A-A

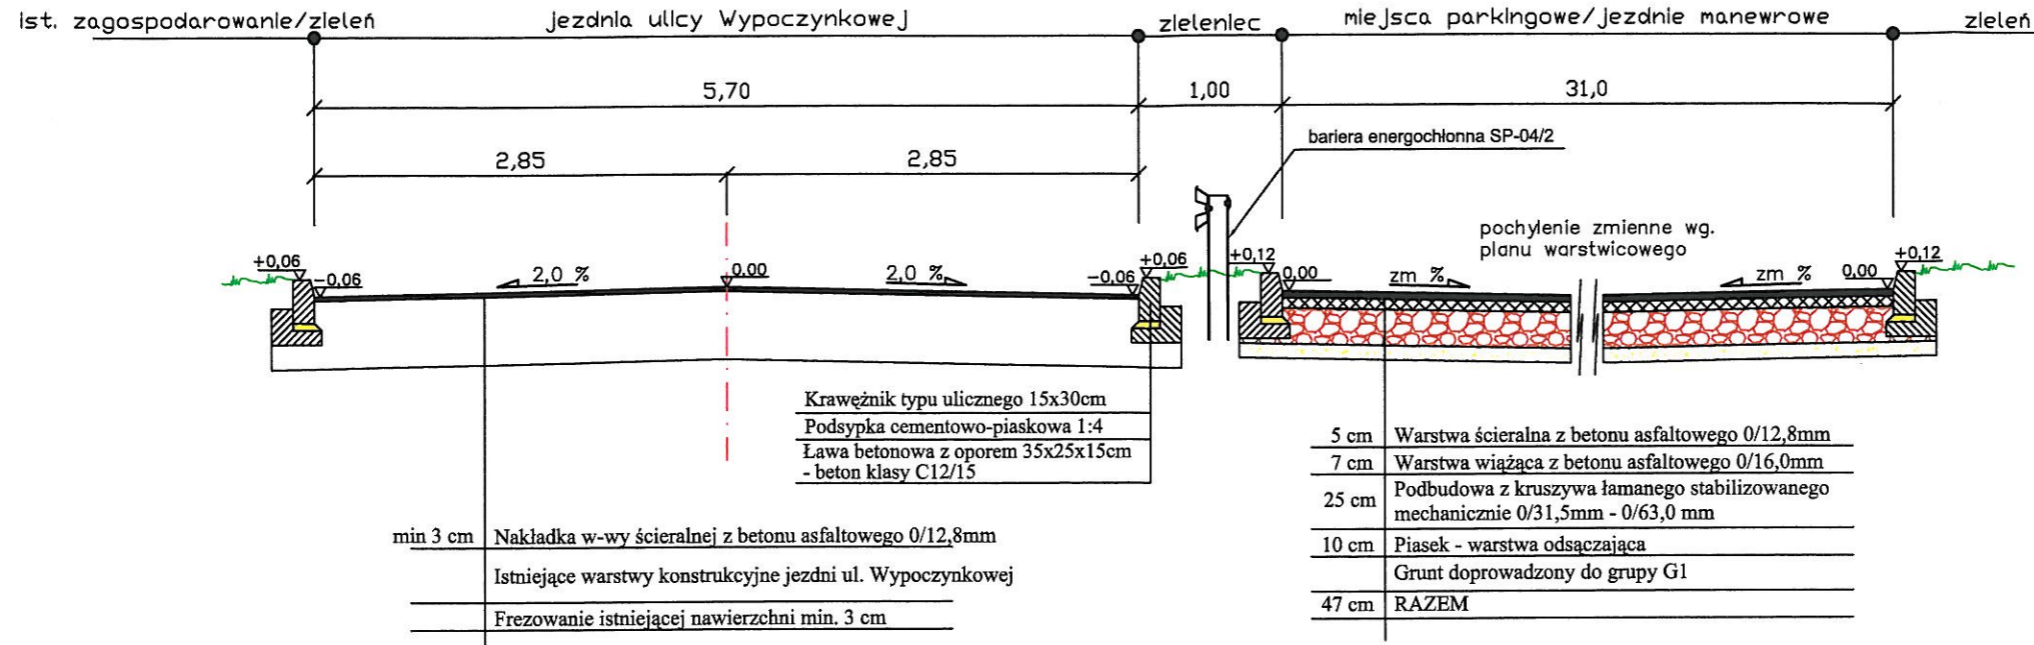

PRZEKRÓJ B-B

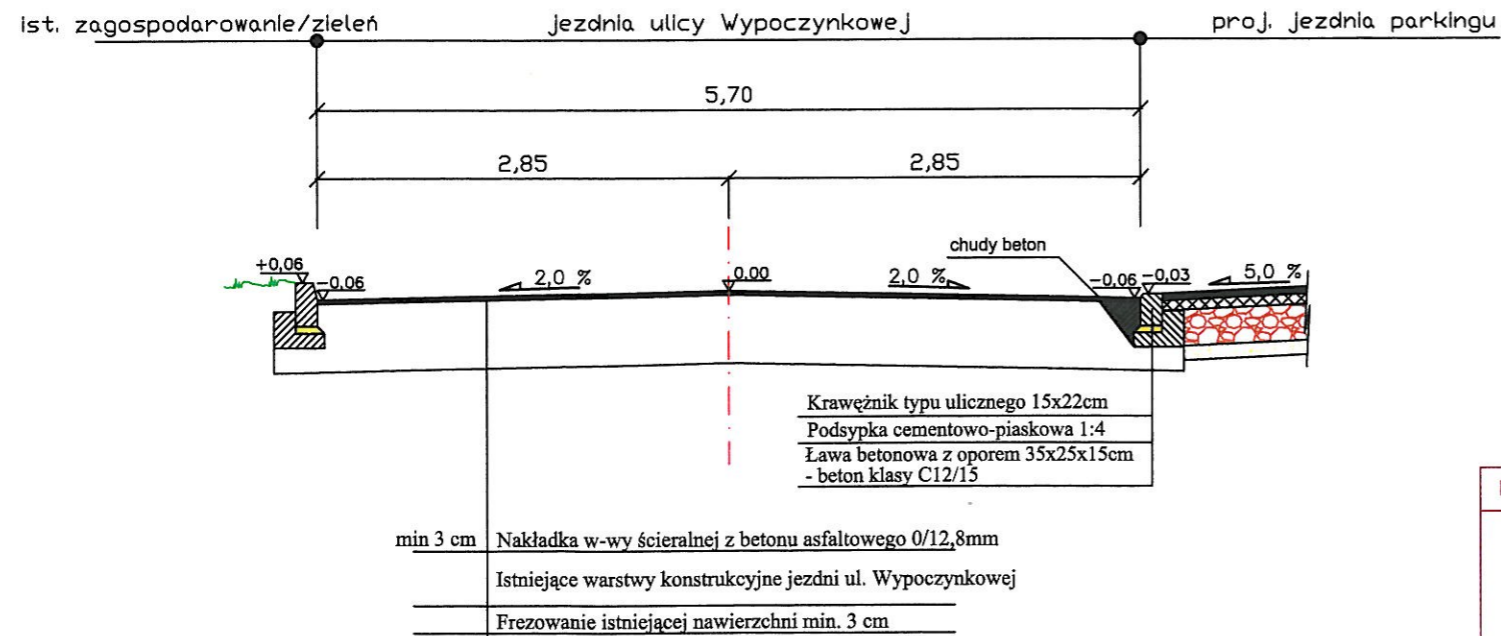

ANDRZEJ LITWINOWICZ
 magister inżynier budownictwa
 up. bud. do wyk. samodzi. funkcji
 kierownika budowy w specjalności
 konstr. budowl. w zakresie dróg i lotniskowych
 dróg starostw. z 18.09.82 Katowice
 k.d. 12.09.82 r.
 członek Śląskiego Związku Inżynierów Budownictwa nr rej. SLK/BD/9652/03

inż. MAŁGORZATA MANOWSKA
 upr. nr B-B 044/11/1227/105/88
 projekt. inż. w zakresie budowy dróg
 43-370 BUCZKOWICZ - BIALA
 ul. Górczewska 4/27
 tel. 11-35-26

PRACOWNIA PROJEKTOWA ARCHITEKTURY KRAJOBRAZU "JANUSZÓWKA" Bielsko-Biala Rynek 4 tel. (033) 8123913		DIGITALIZACJA PROJEKTU: AutoCAD 2009
TEMAT:	ROZBUDOWA I MODERNIZACJA ŚCIEŻKI ROWEROWO-PIESZEJ W SZCZYRKU (DEPTAK NAD ŻYLIĆĄ I DALEJ W KIERUNKU BUCZKOWIC) ORAZ ZAGOSPODAROWANIE TERENU CENTRUM MIASTA SZCZYRK	FAZA: P.B-A
INWESTOR:	Urząd Miasta w Szczyrku, 43-370 Szczyrk, ul. Beskidzka 4	SKALA: 1:50
TREŚĆ RYS.:	Przekroje konstrukcyjne A-A; B-B	DATA: 11.2009
WYKONAŁ:	inż. Małgorzata Manowska mgr inż. Magdalena Herma	NR RYS.:
SPRAWDZIŁ:	mgr inż. Andrzej Litwinowicz	