

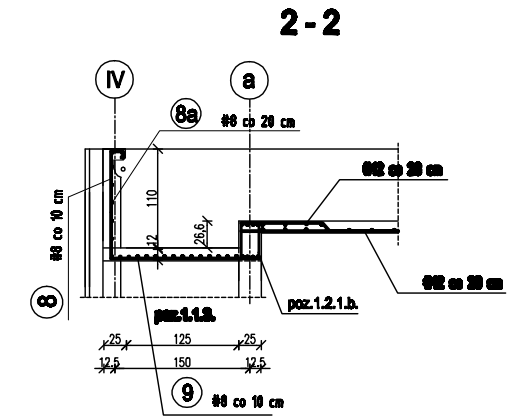
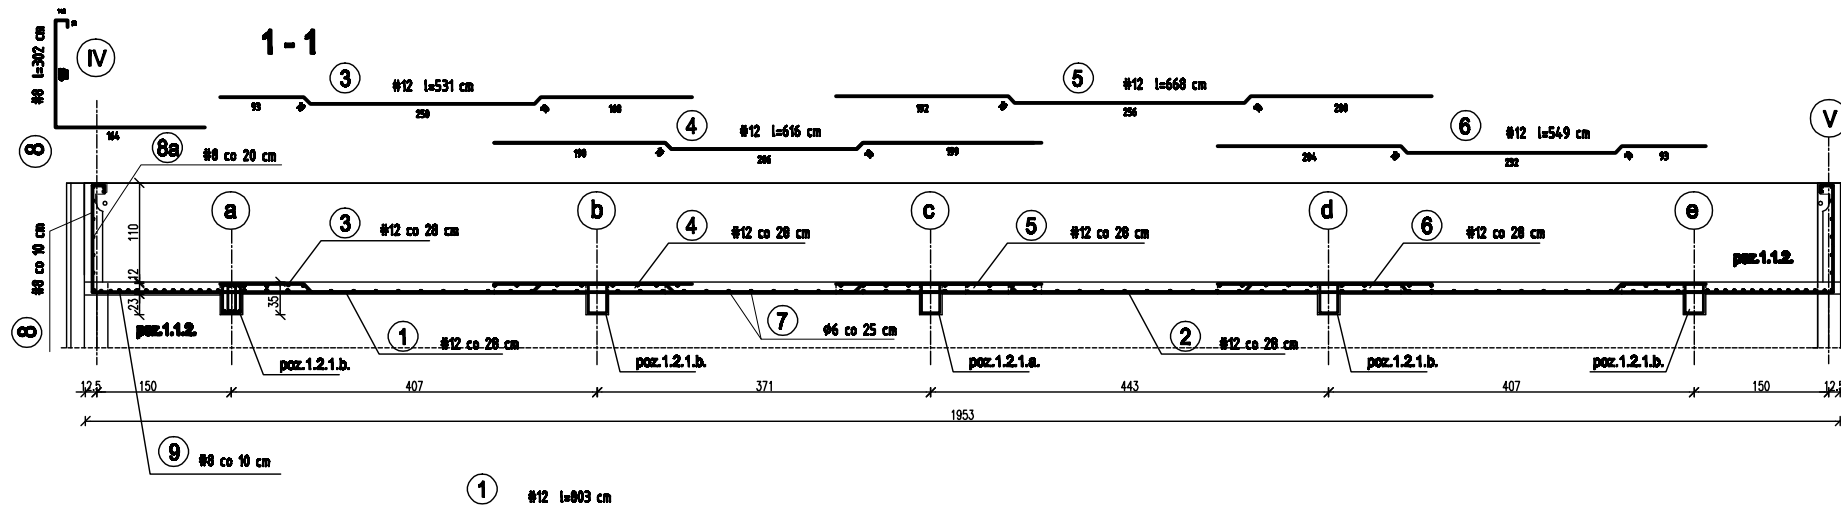


Poz. 1.1.1. Płyta żelbetowa g = 12 cm 1:50

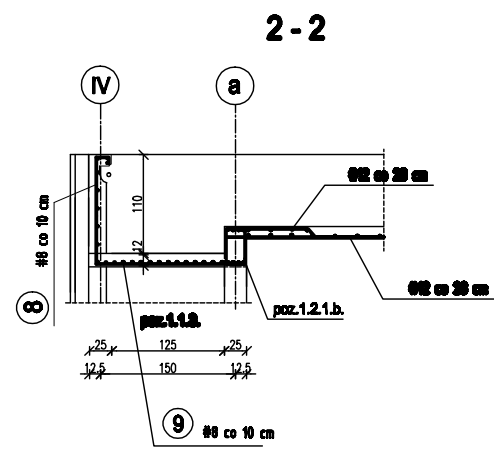

Poz. 1.1.1.a. Płyta żelbetowa g = 12 cm 1:50

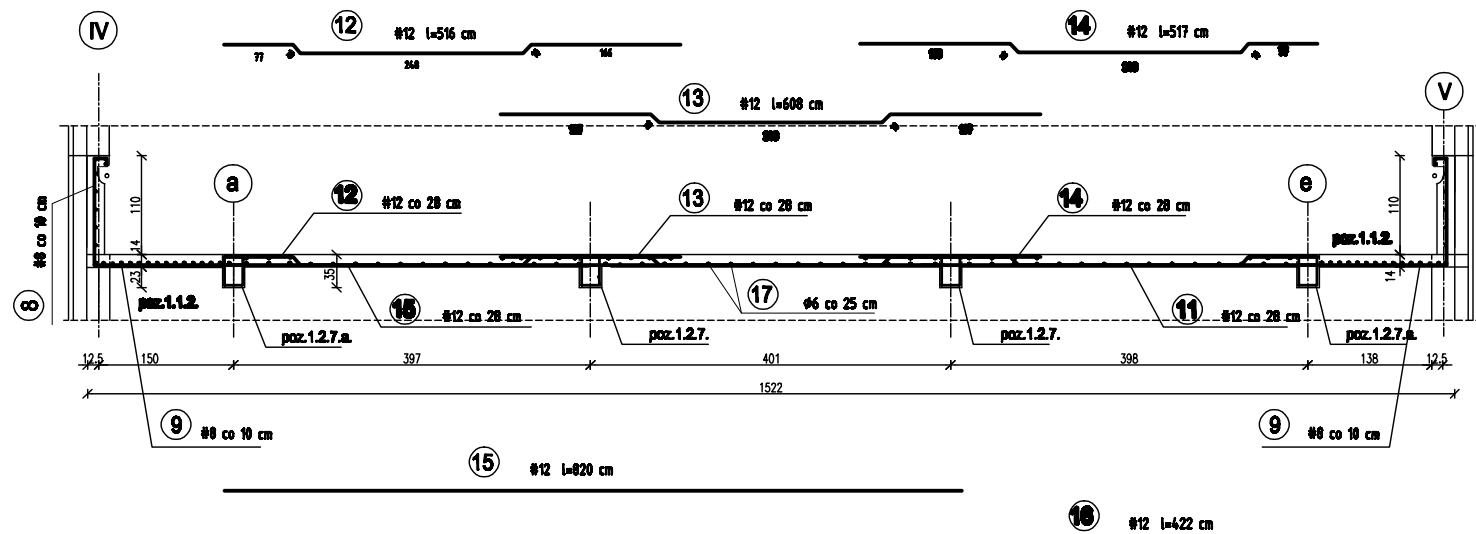

Zestawienie stali zbrojeniowej

Poz.	Nr	Średnica Ø	Długość ( mb )	Ilość szt	Długość łączna		
					Ø 6	Ø 8	Ø 12
1.1.1.	1	12	8,03	17			136,6
	2	12	8,75	17			148,8
	3	12	5,31	17			90,3
	4	12	6,16	17			104,8
	5	12	6,68	17			113,6
	6	12	5,49	17			93,4
	7	6	500 mb		500,0		
1.1.2.	8	8	3,02	288			870,0
	8a	8	14,27	18			282,0
1.1.1.a	9	8	14,50	28			446,0
	10	8	1,60	195			312,0
	11	8	19,35	8			170,0
	12	12	5,16	22			113,6
	13	12	6,08	22			133,8
	14	12	5,17	22			113,8
	15	12	8,20	21			172,2
	16	12	4,22	21			88,7
	17	6	420 mb		420,0		
	Długość łączna (mb)					920,0	2080,0
Ciężar jednostk. (kg/mb)					0,222	0,395	0,888
Ciężar razem (kg)					<b>204,5</b>	<b>822,0</b>	<b>1163,0</b>
Ogółem stali (kg)							<b>2190,0</b>

BETON B20  
STAL A-0  
STAL A-III

PRACOWNIA PROJEKTOWA ARCHITECTURY KRAJOBRAZU "JANUSZÓWKA" Bielsko-Biala Rynek 4 tel. (033) 8123913			
TEMAT:	ZAGOSPODAROWANIE TERENU WOKÓŁ AMFITEATRU WRAZ Z PARKINGIEM ORAZ BUDOWĄ NIDOWI AMFITEATRU nr obiektu: 1-0001, 1-0002, 1-0003, 1-0004, 1-0005, 1-0006, 1-0007, 1-0008	SCALA:	1:50
INWESTOR:	Urząd Miasta w Szarym, 43-579 Szaryk, ul. Białobłota 4	FAZA:	P-B
WYKONAWCA:	mgr inż. Maria Wacziargowa nr upr. 12891 BS	DATA:	01.2010
OPIS:		WYKONAWCA:	4W