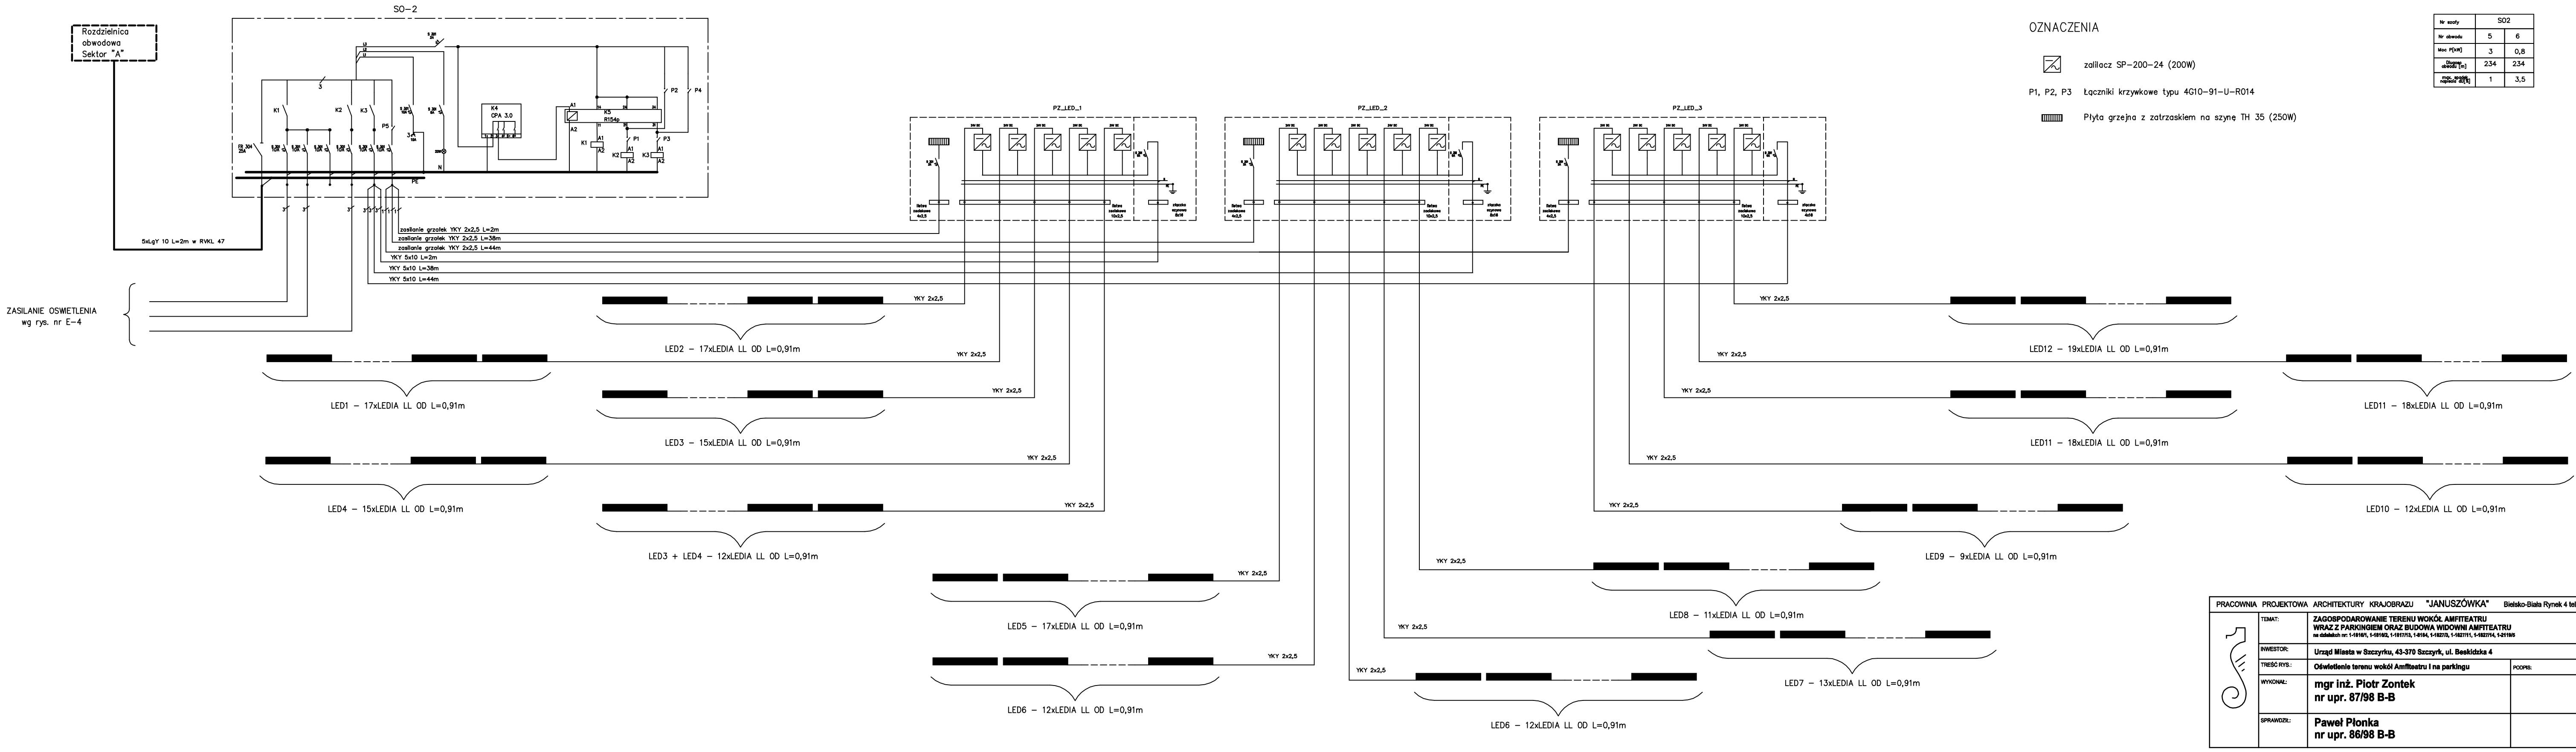

OZNACZENIA

- zaliłocz SP-200-24 (200W)
- P1, P2, P3 Łączniki krzywkowe typu 4G10-91-U-R014
- Płyta grzejna z zatrzaskiem na szynę TH 35 (250W)

Nr szafy	SO2	
Nr obwodu	5	6
Moc P[kW]	3	0,8
Dlugosc obwodu [m]	234	234
max. spadek napiecia dU[%]	1	3,5

PRACOWNIA PROJEKTOWA ARCHITEKTURY KRAJOBRAZU "JANUSZÓWKA" Bielsko-Biała Rynek 4 tel. (033) 8123913	
TEMAT:	ZAGOSPODAROWANIE TERENU WOKÓŁ AMFITEATRU WRAZ Z PARKINGIEM ORAZ BUDOWA WIDOWNI AMFITEATRU na działakch nr: 1-1816/1, 1-1816/2, 1-1817/13, 1-8184, 1-1827/3, 1-1827/11, 1-1827/14, 1-2119/5
DIGITALIZACJA PROJEKTU:	AutoCAD 2009
INWESTOR:	Urząd Miasta w Szczyrku, 43-370 Szczyrk, ul. Beskidzka 4
FAZA:	P.W.
TREŚĆ RYS.:	Oświetlenie terenu wokół Amfiteatru i na parkingu
PODPIS:	
WYKONAŁ:	mgr inż. Piotr Zontek nr upr. 87/98 B-B
SPRAWDZIŁ:	Paweł Płonka nr upr. 86/98 B-B
DATA:	02.2010
NR RYS.:	E-6