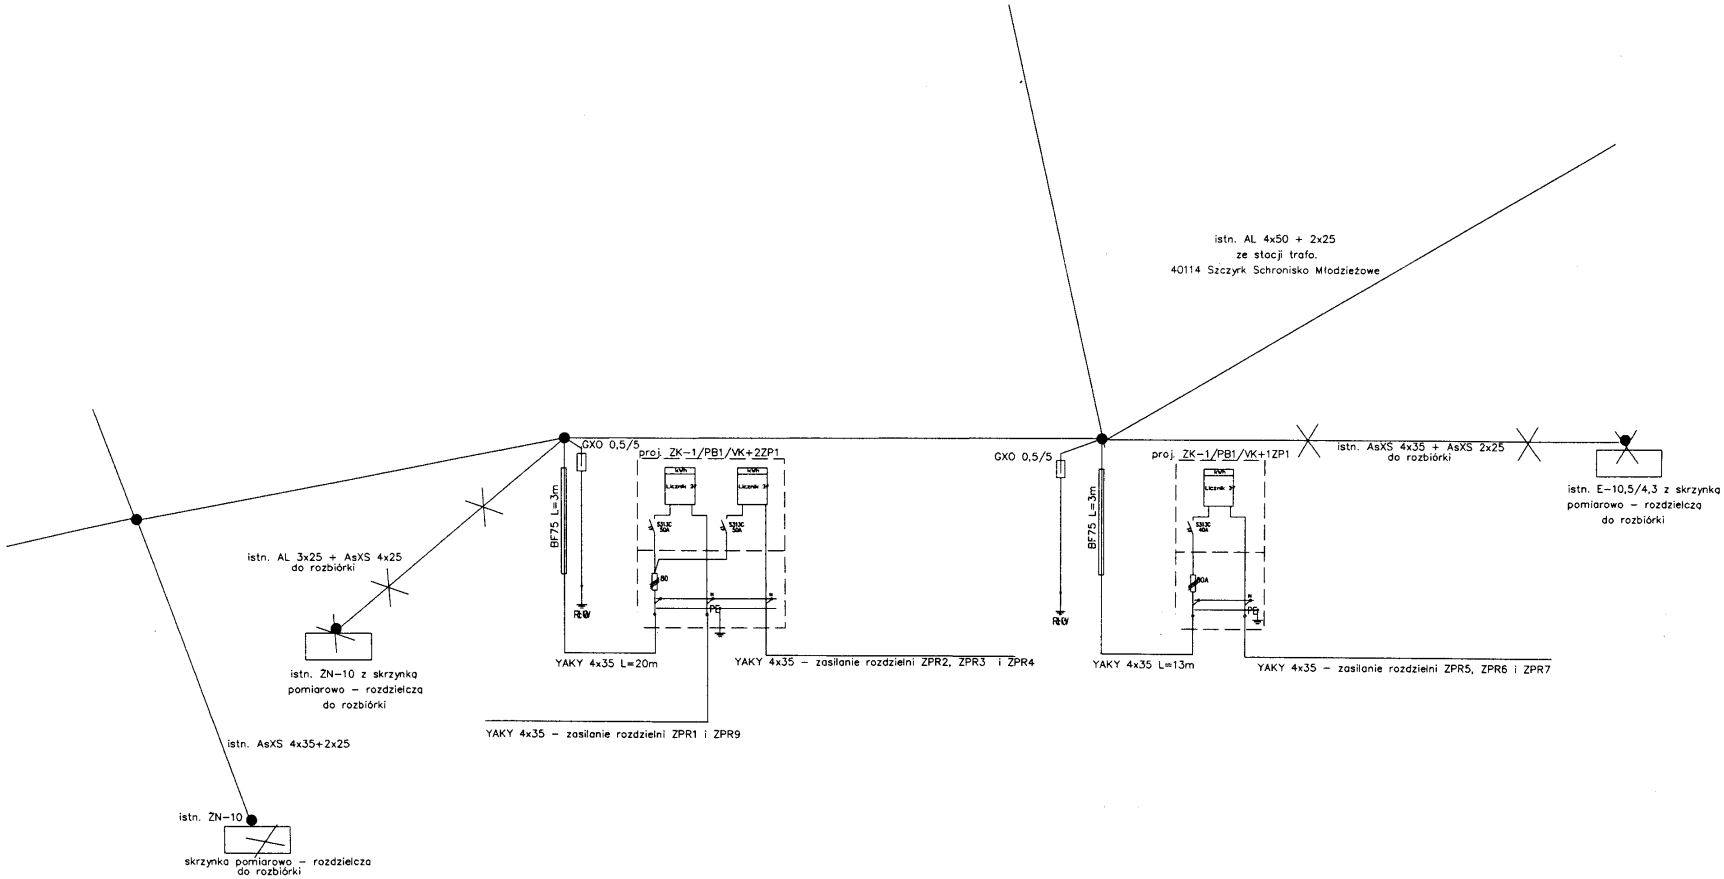

PRACOWNIA PROJEKTOWA ARCHITEKTURY KRAJOBRAZU "JANUSZÓWKA" Bielsko-Biała Rynek 4 tel. (033) 8123913

TEMAT:	**ZAGOSPODAROWANIE TERENU WOKÓŁ AMFITEATRU WRAZ Z PARKINGIEM ORAZ BUDOWA WIDOWNI AMFITEATRU** na działkach nr: 1-1816/1, 1-1816/2, 1-1817/13, 1-6164, 1-1827/5, 1-1827/11, 1-1827/14, 1-2119/5		DIGITALIZACJA PROJEKTU: AutoCAD 2009
INWESTOR:	**Urząd Miasta w Szczyrku, 43-370 Szczyrk, ul. Beskidzka 4**		FAZA: P.W.
TREŚĆ RYS.:	**Przebudowa układu zasilania stanowisk wystawienniczych - własność ENION S.A.**	PODPIS:	
WYKONAŁ:	**mgr inż. Piotr Zontek nr upr. 87/98 B-B**		DATA: 02.2010
SPRAWDZIŁ:	**Paweł Płonka nr upr. 86/98 B-B**		NR RYS.: E-8