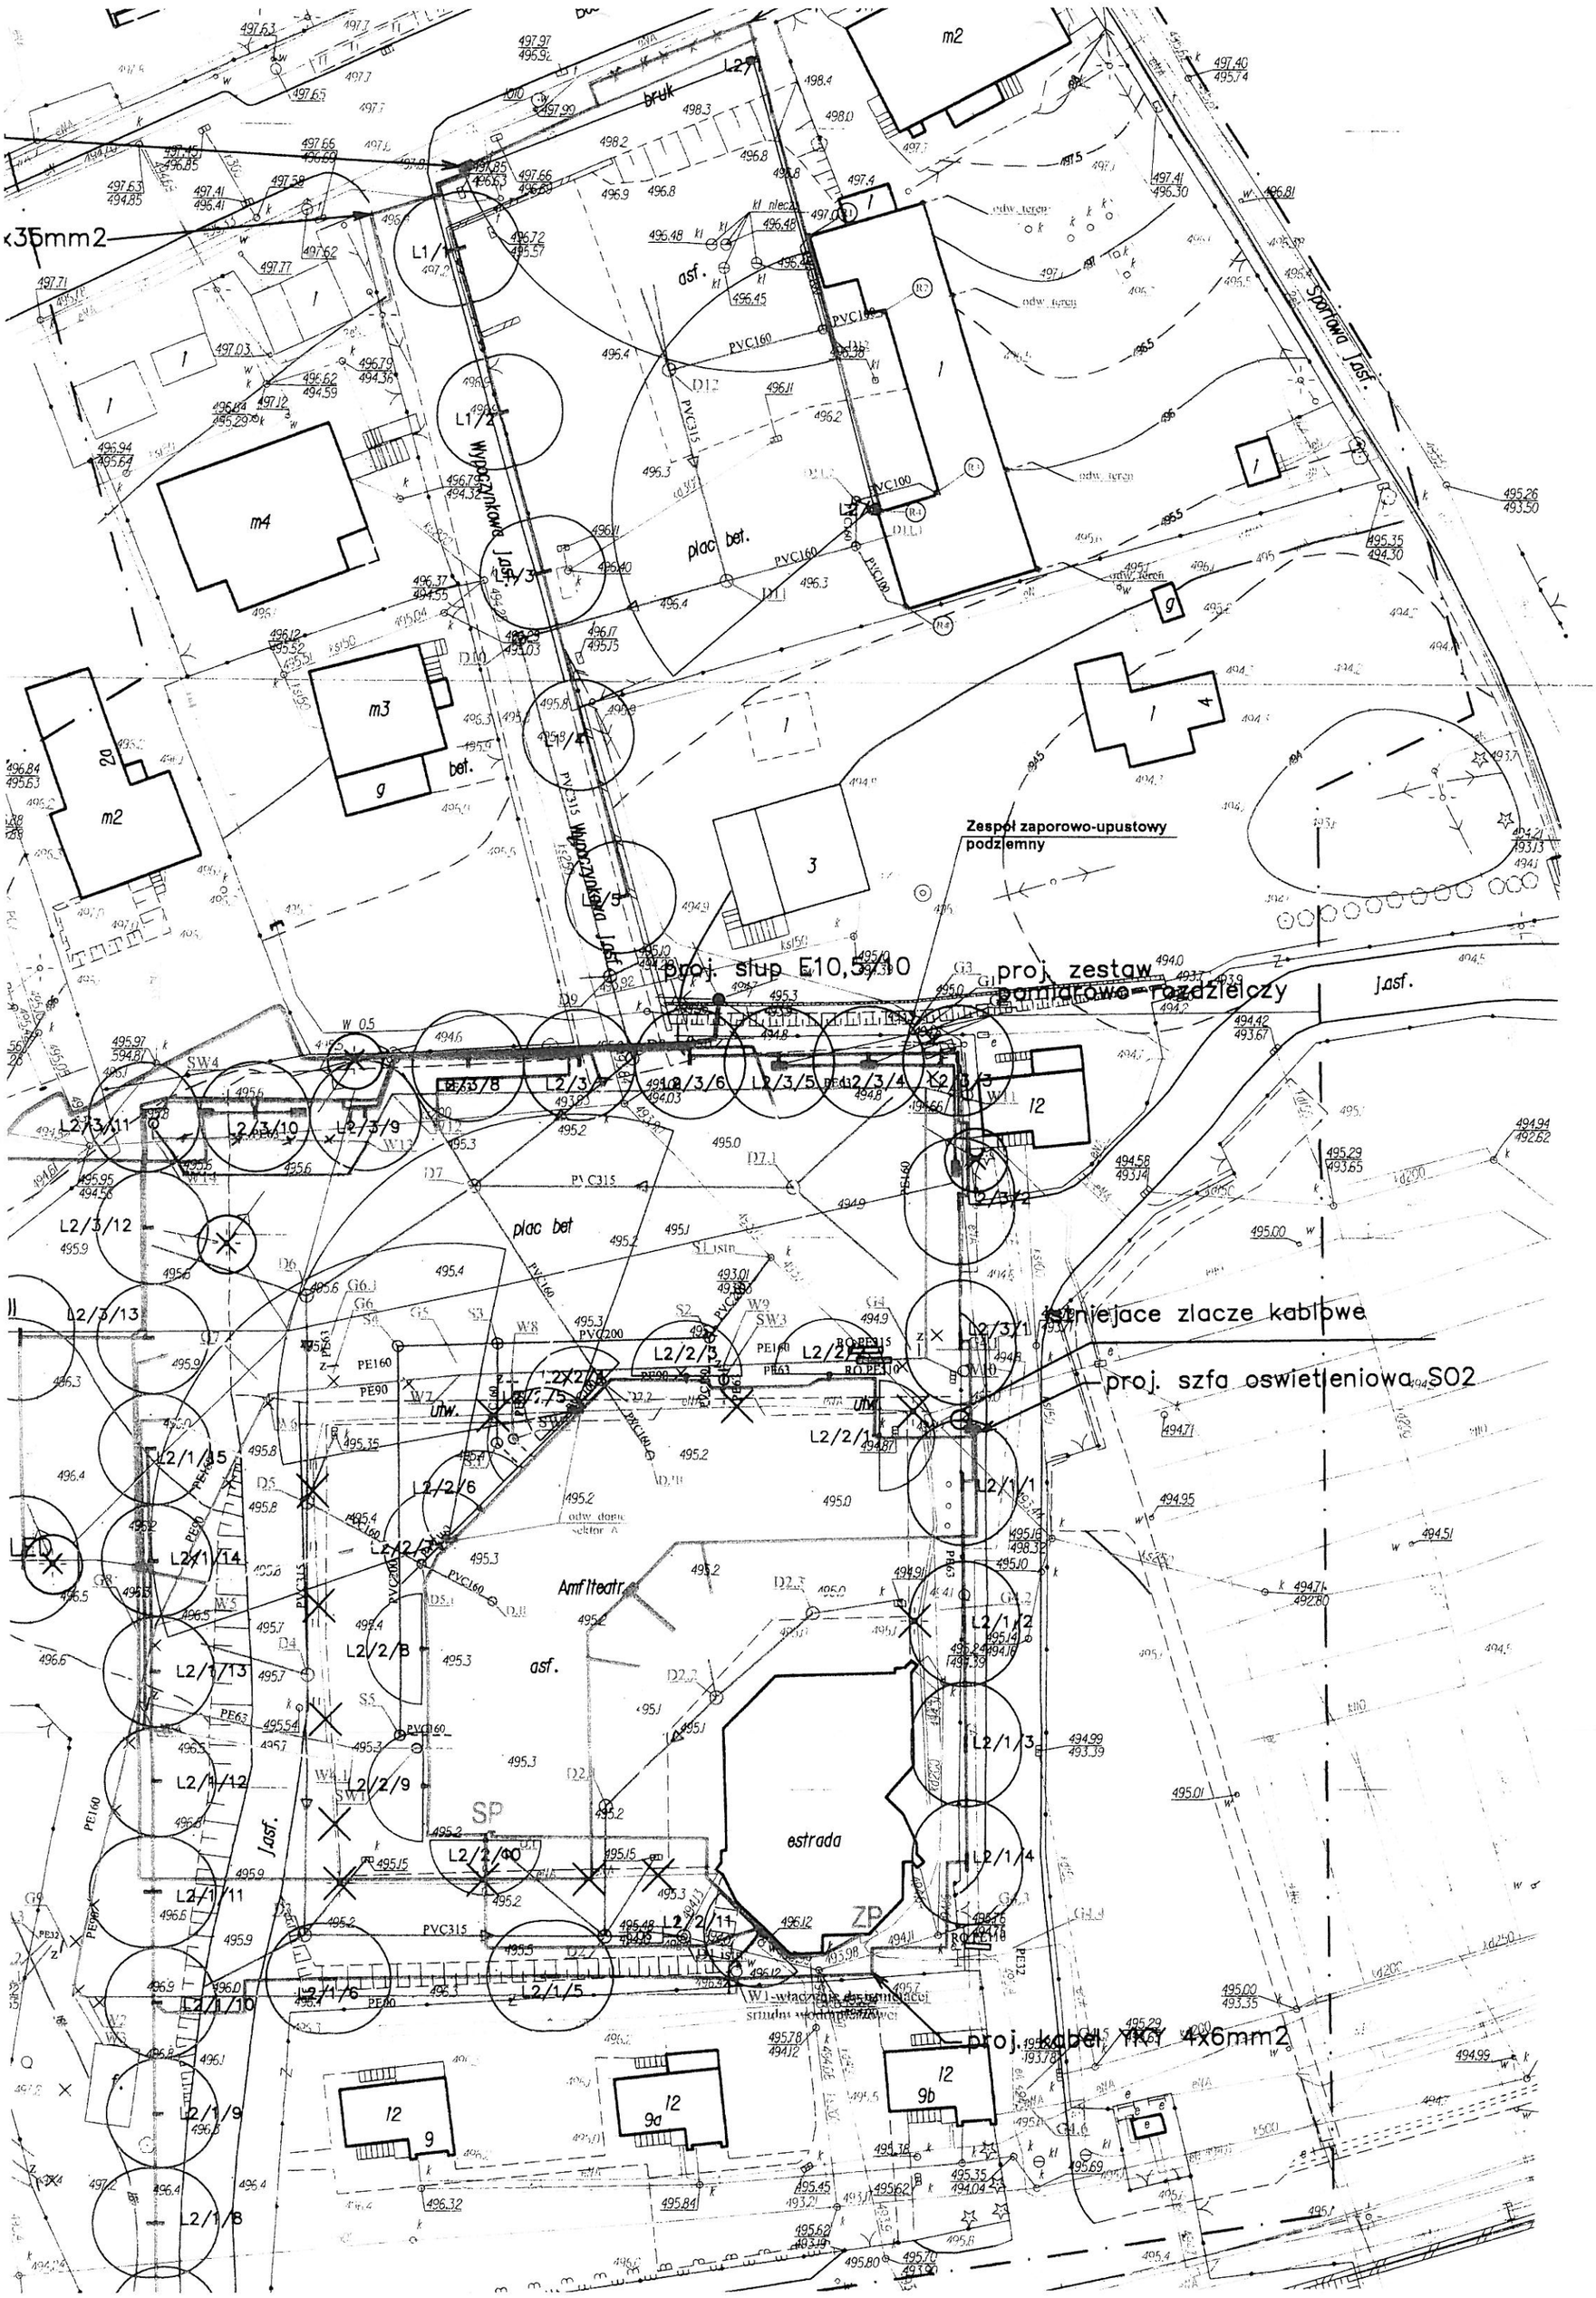

x35mm2
Zespoł zaporowo-upustowy podziemny
proj. slup E10,5/10
proj. zestaw pomiarowo-rozdzielczy
istniejace zlacze kablowe
proj. szfa oswietleniowa SO2
proj. kabel YKY 4x6mm2
Wypoczynkowa Jasf.
Sportowa Jasf.
plac bet.
Amfiteatr
estrada
asf.
bruk