


SEKTOR B

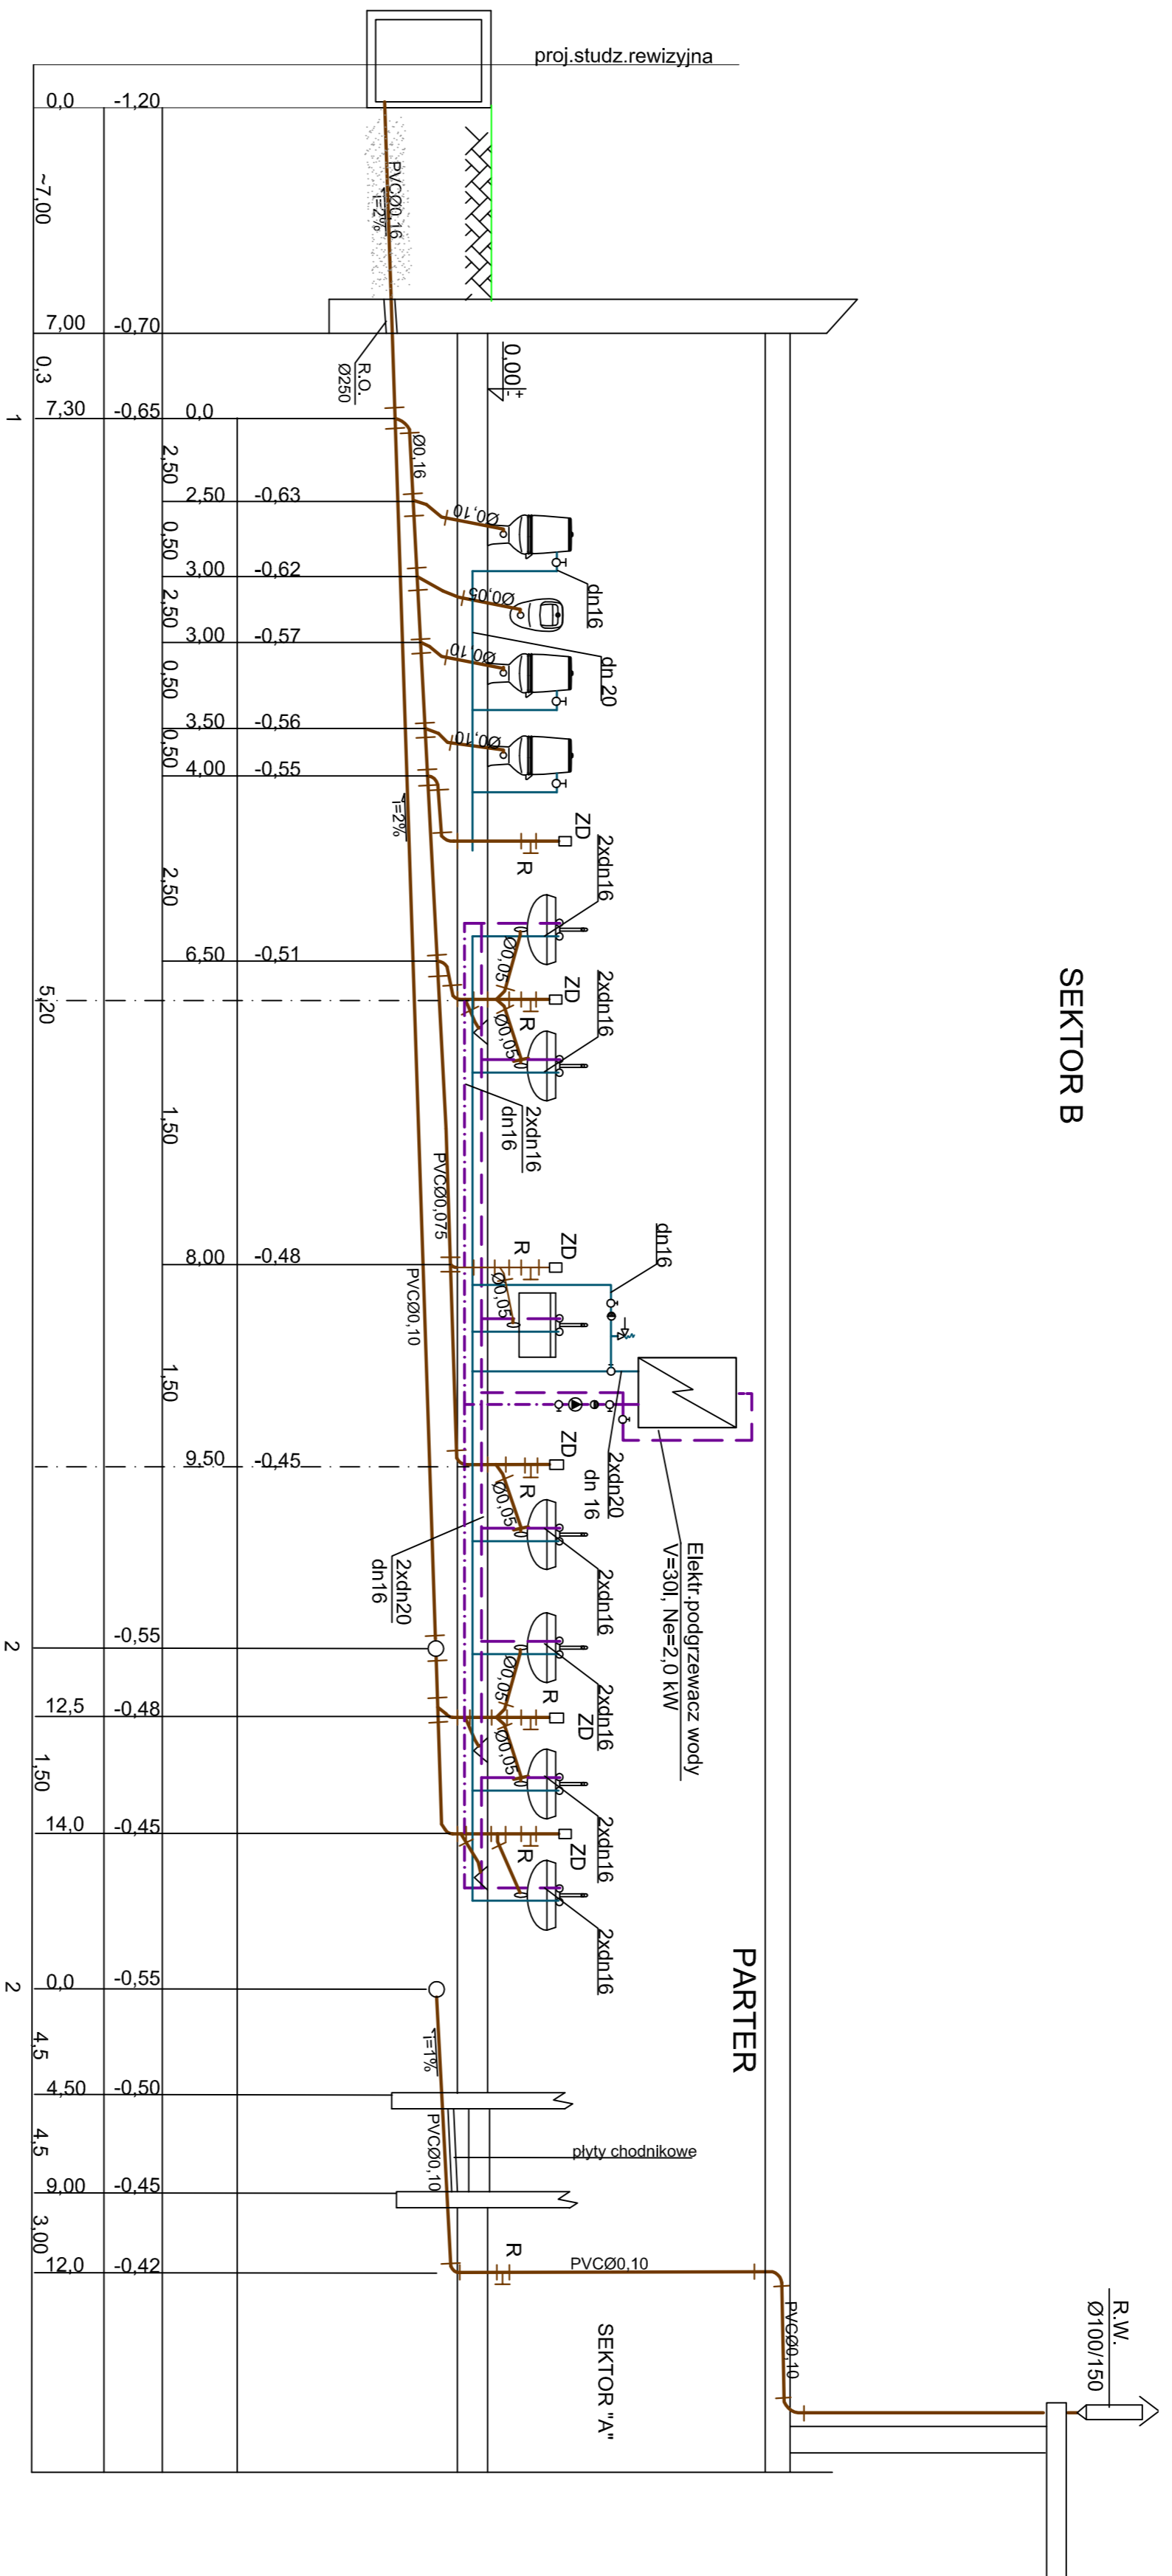

- OZNACZENIA:**
- - instalacja wody zimnej
  - - instalacja wody ciepłej
  - - - - instalacja cyrkulacji
  - ⊕ - numer kod. pionu kanalizacji sanitarnej
  - - kanalizacja sanitarna

PRACOWNIA PROJEKTOWA ARCHITEKTURY KRAUOBRAZU "JANUSZÓWKA" Bielsko-Biala Rynek 4 B/I, (033) 8123913	
TEMAT:	ZAGOSPODAROWANIE TERENU WOKÓŁ AMFITEATRU WRAZ Z PARKINGIEM ORAZ BUDOWA WIDOWNI AMFITEATRU na działkach nr: 1-1816/1, 1-1816/2, 1-1817/13, 1-1818, 1-1818/2, 1-1827/1, 1-1827/14, 1-1827/14, 1-2119/5
INWESTOR:	Urząd Miasta w Szczepku, 43-370 Szczepko, ul. Beskidzka 4
TRZEŚC RYSU:	SEKTOR "B" - boczny - ROZWIINIĘCIE WOD KAN I CWU
BRANŻA:	Instalacja wod-kan, cwu, ogrzewania i wentylacji
WYKONALC:	Edward Nowak nr upr. 38M/84
SPRACOWNICZEL:	mgr inż. Paweł Zawalski nr upr. 529/74/KI
FAZA PROJEKTU:	PROJEKT: AutoCAD 2007
BRANŻA:	P-B-IS
SKALA:	1:100
DATA:	11.2009
NR RYSU:	07