


l.p.	nazwa pom.	pow. (m ²)	posadzka	ściany
1	korytarz	6.40	plytki gresowe	lynk+farba
2	pom. pierwszej pomocy	21.12	plytki gresowe	pl. ceramiczne/farba
3	pom. dodatkowe	15.57	plytki gresowe	farba
4	pom. dodatkowe (magazyn)	9.86	plytki gresowe	farba
5	pom. gosp. (smietnik)	7.19	plytki gresowe	farba
6	korytarz	4.50	plytki gresowe	farba
7	przełaznik wc męskiego	5.73	plytki gresowe	pl. ceramiczne/lustra
8	wc męski	12.11	plytki gresowe	pl. ceramiczne
9	wc NPS	4.40	plytki gresowe	pl. ceramiczne/lustra
10	przełaznik wc damskiego	7.88	plytki gresowe	pl. ceramiczne/lustra
11	wc damski	12.28	plytki gresowe	pl. ceramiczne
12	pom. porządkowe	1.95	plytki gresowe	pl. ceramiczne
13	pom. gospodarcze	4.42	plytki gresowe	pl. ceramiczne
RAZEM		113.41		

POWIERZCHNIA ZABUDOWY=226,8m²

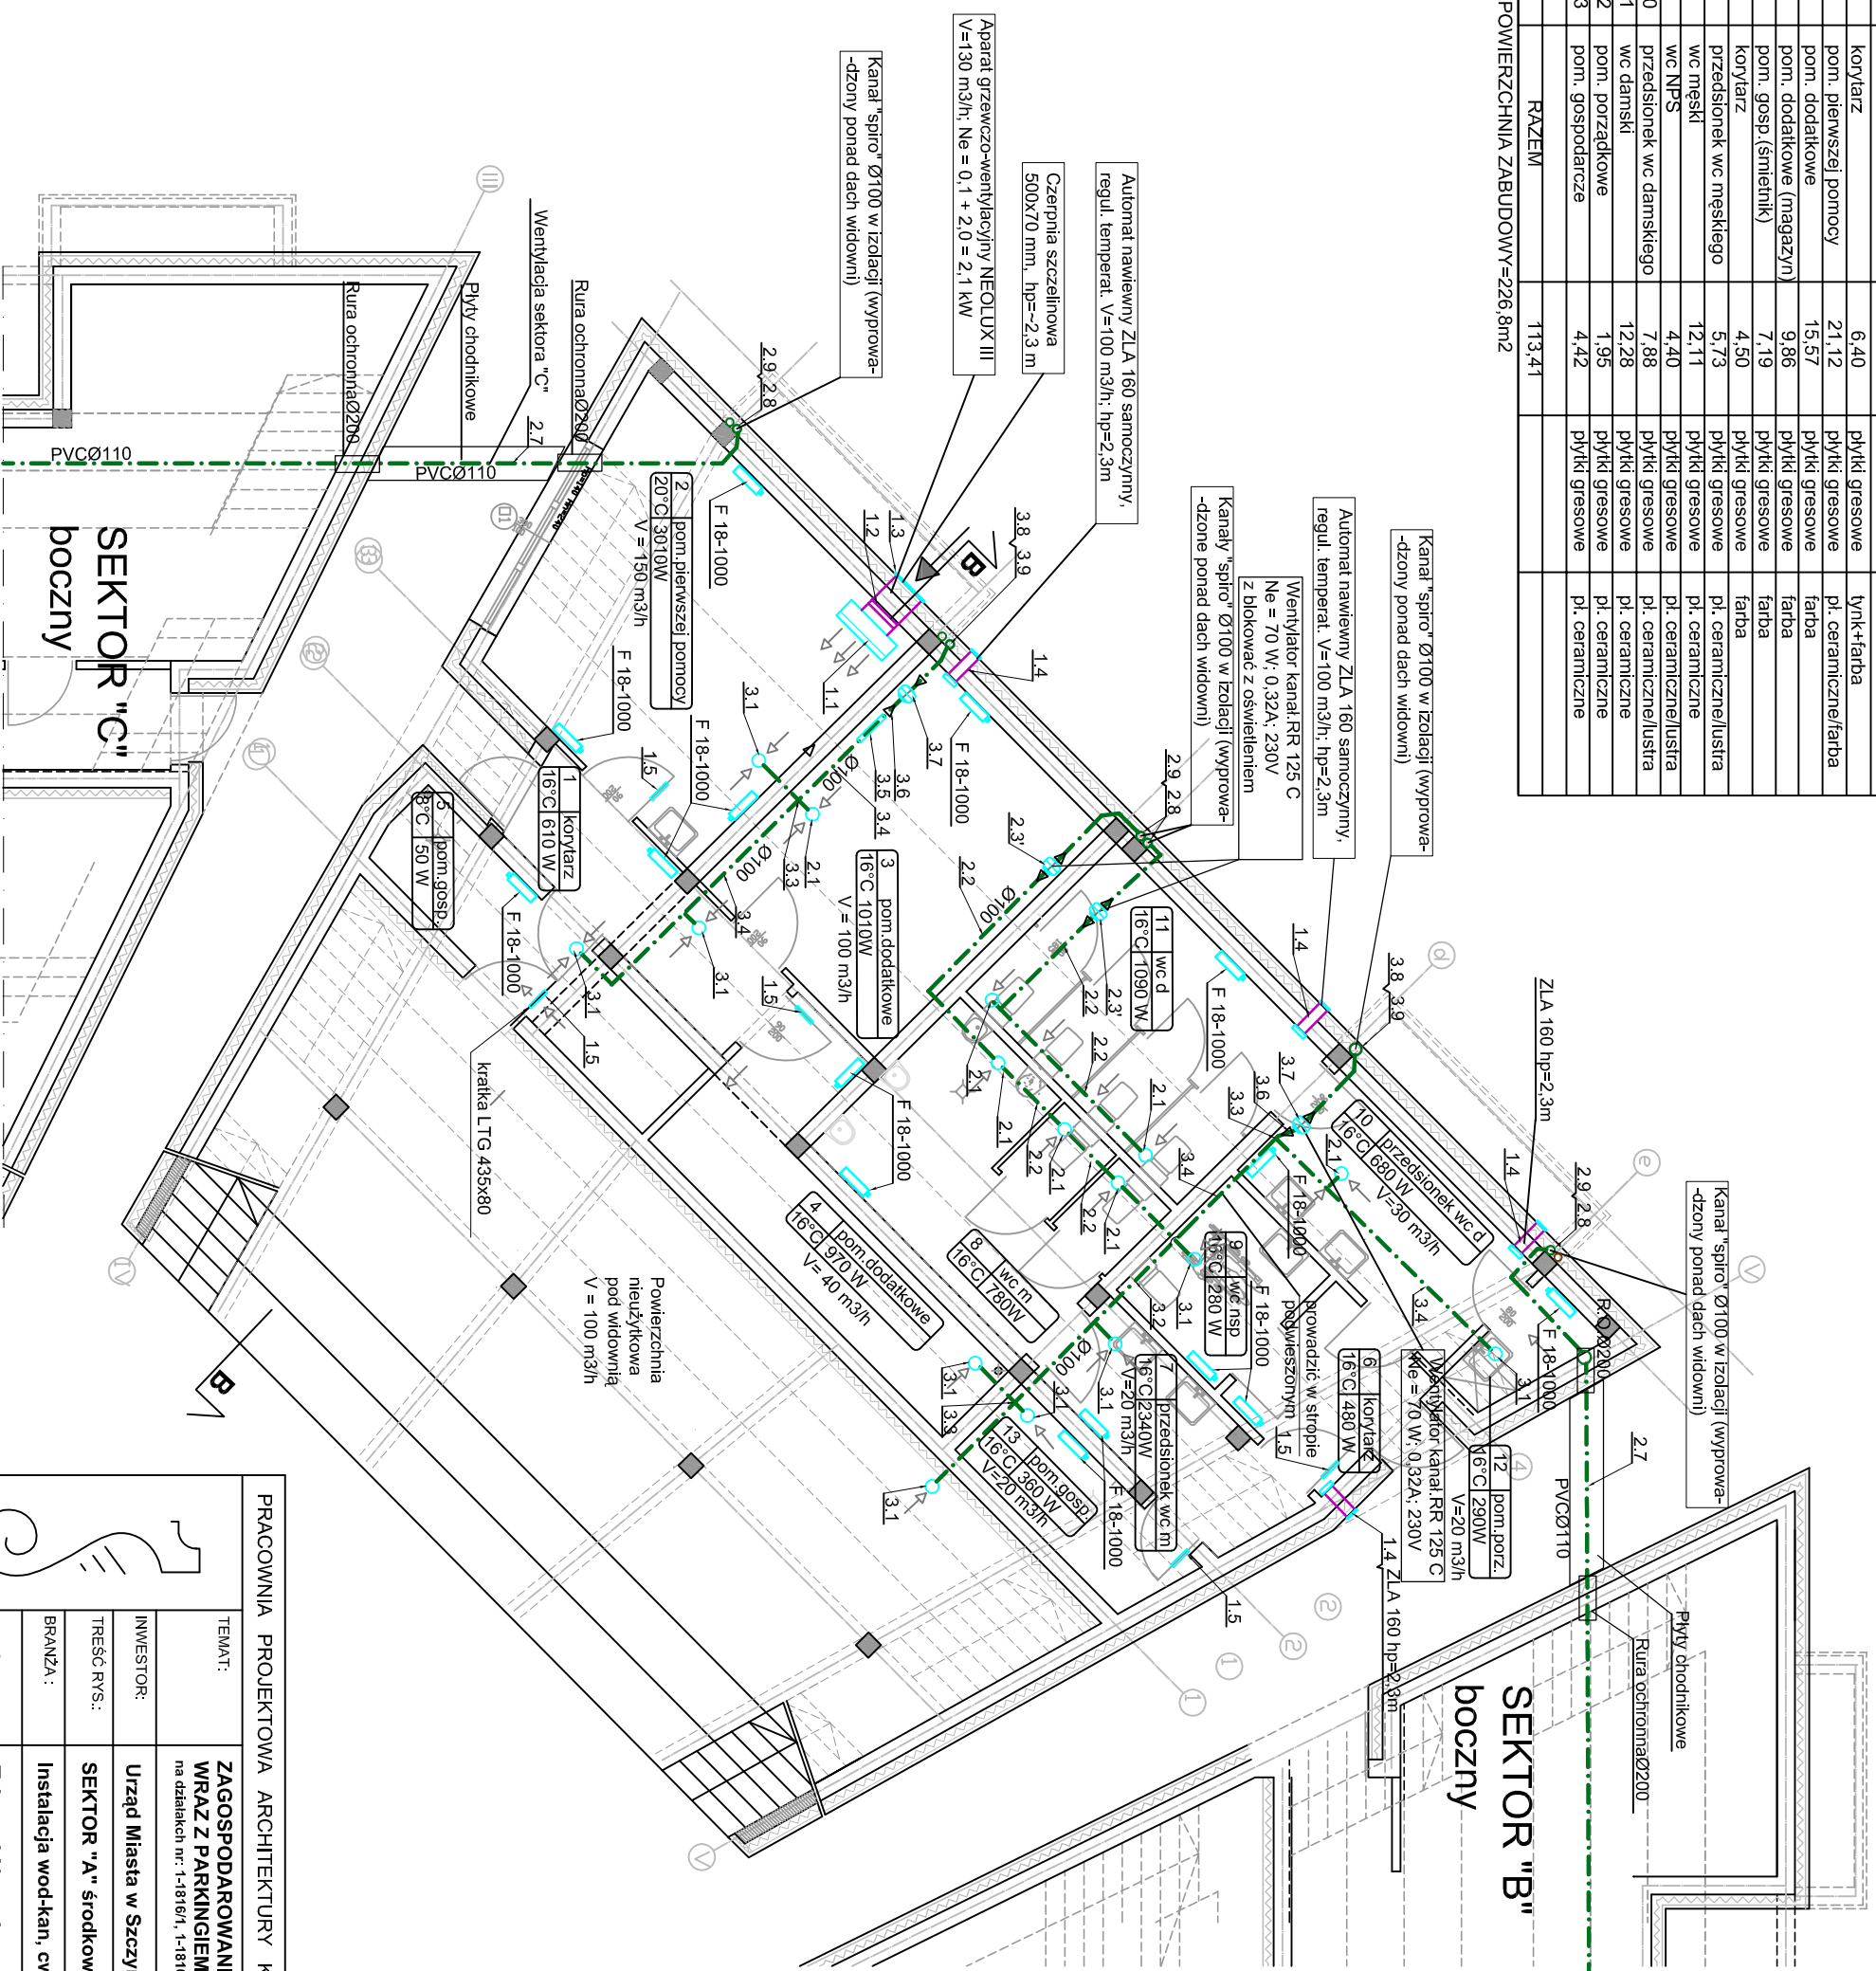

- OZNACZENIA :**
- instalacja wentylacji wywiewnej
 - instalacja wentylacji nawiewnej
 - urządzenia wentylacyjne
 - grzejniki elektryczne

PRACOWNIA PROJEKTOWA ARCHITEKTURY KRAJOBRAZU "JANUSZÓWKA"		Bielsko-Biała Rynek 4 tel. (033) 8123913	
TEMAT:	ZAGOSPODAROWANIE TERENU WOKÓŁ AMFITEATRU WRAZ Z PARKINGIEM ORAZ BUDOWA WIDOWNI AMFITEATRU	DATA:	01.2010
INWESTOR:	Urząd Miasta w Szczepku, 43-370 Szczepk, ul. Beskidzka 4	PROJEKTANT:	AutocAD 2007
TREŚĆ RYS.:	SEKTOR "A" - środkowy - rzut przyziemia INST. WENTYLACJI	BRANŻA:	P-W-IS
BRANŻA:	Instalacja wod-kan, c.w.u. ogrzewania i wentylacji.	SKALA:	1:100
WYKONAŁ:	Edward Nowak nr upr. 38/M/84	DATA:	01.2010
SPRAWDZIŁ:	mgr inż. Paweł Zawalski nr upr. 52974/KI	PODPIS:	
		NR RYS.:	014