


POWIERZCHNIA ZABUDOWY=241,1m2				
l.p	nazwa pom.	pow. (m2)	posadzka	ściany
1	korytarz	21,19	plytki gresowe	tynk+farba
2	szatnia artystów	28,69	plytki gresowe	pl. ceramiczne/farba
3	wc męski	8,48	plytki gresowe	pl. ceramiczne
4	wc damski	8,48	plytki gresowe	pl. ceramiczne
5	pom. porządkowe	1,20	plytki gresowe	pl. ceramiczne
6	szatnia artystów	30,39	plytki gresowe	pl. ceramiczne/farba
RAZEM		98,43		

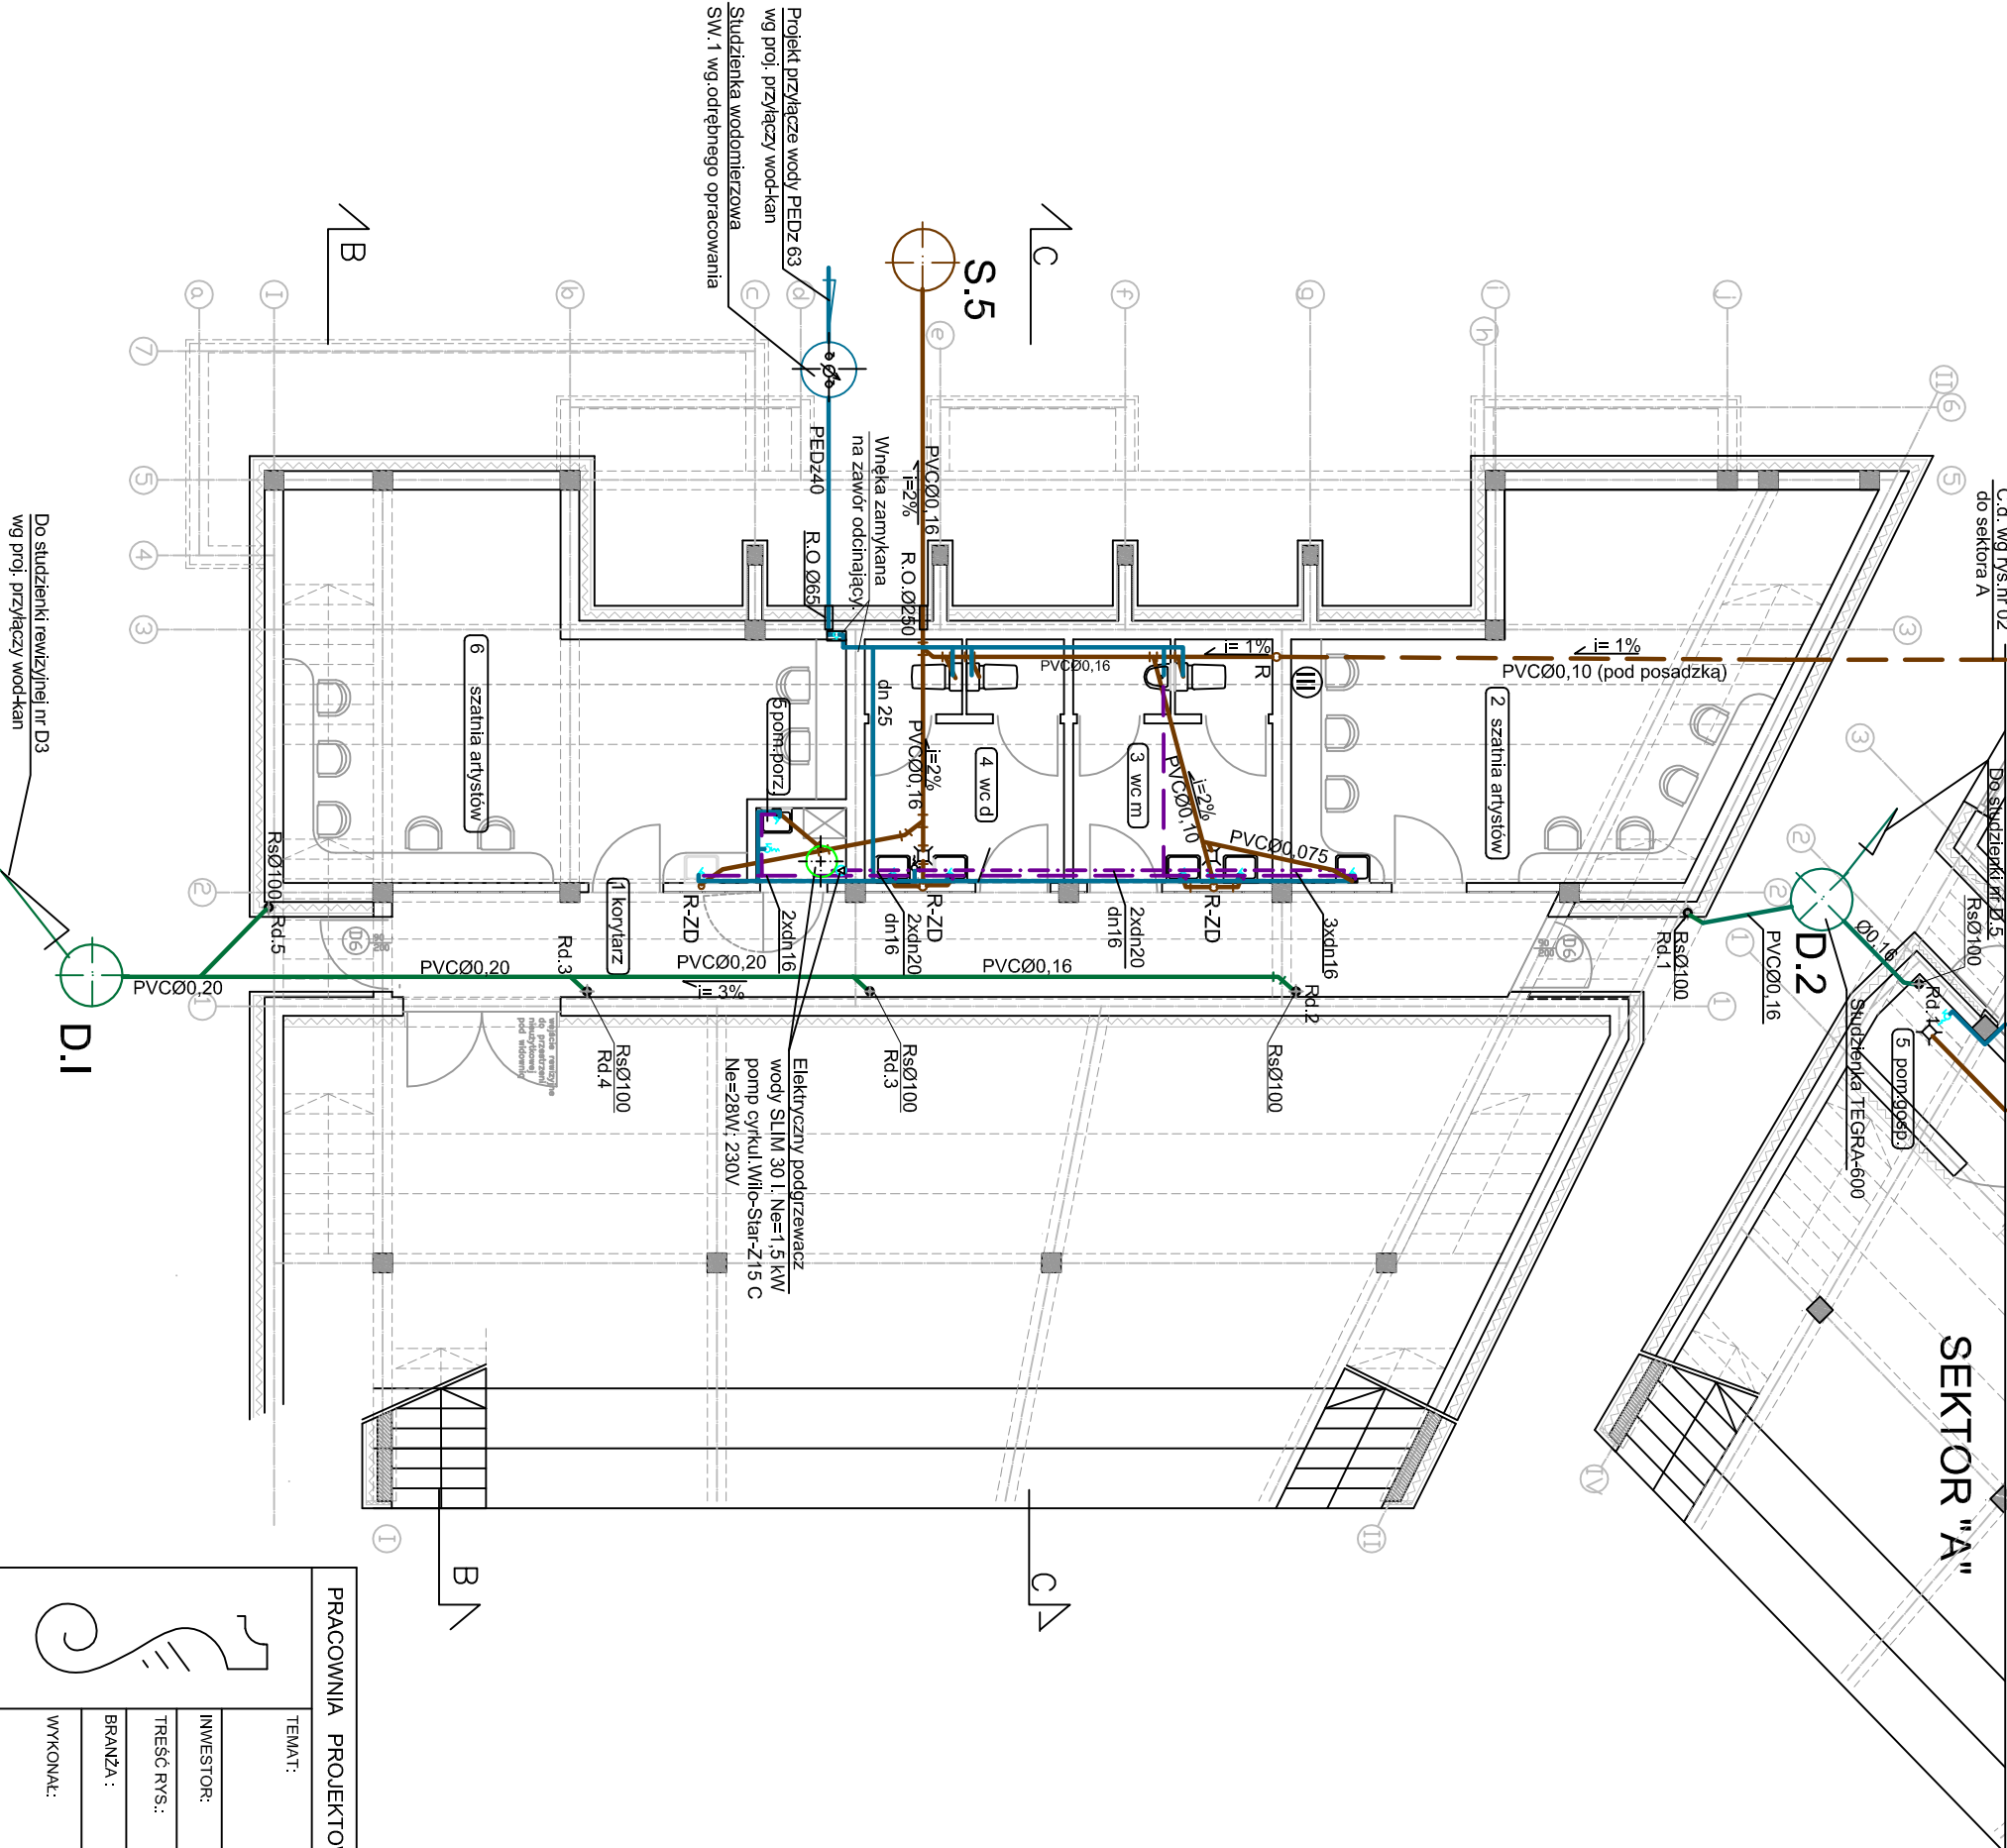

- OZNACZENIA :
- instalacja wody zimnej
 - instalacja wody ciepłej
 - instalacja cyrkulacji
 - numer kol. planu kanalizacji sanitarnej
 - kanalizacja sanitarna

PRACOWNIA PROJEKTOWA ARCHITEKTURY KRAJOBRAZU "JANUSZÓWKA" Bielsko-Biała Rynek 4 tel. (033) 8123913			
TEMAT:	ZAGOSPODAROWANIE TERENU WOKÓŁ AMFITEATRU WRAZ Z PARKINGIEM ORAZ BUDOWA WIDOWNI AMFITEATRU na działkach nr: 1-1816/1, 1-1816/2, 1-1817/3, 1-1818/4, 1-1827/3, 1-1827/11, 1-1827/14, 1-2119/5	DYKTYLIZACJA PROJEKTU:	AutocAD 2007
INWESTOR:	Urząd Miasta w Szczytku, 43-370 Szczytk, ul. Beskidzka 4	FAZA:	BRANŻA: P-W-IS
TREŚĆ RVS.:	SEKTOR "C" boczny - rzut przyziemia INST.WOD KAN	SKALA:	1:100
BRANŻA:	Instalacja wod-kan, cwu, ogrzewania i wentylacji.	DATA:	01.2010
WYKONAŁ:	Edward Nowak nr upr. 38/M/84	PODPIS:	NR RVS.: 010
SPRAWDZIŁ:	mgr inż. Paweł Zawalski nr upr. 52974/Kt		