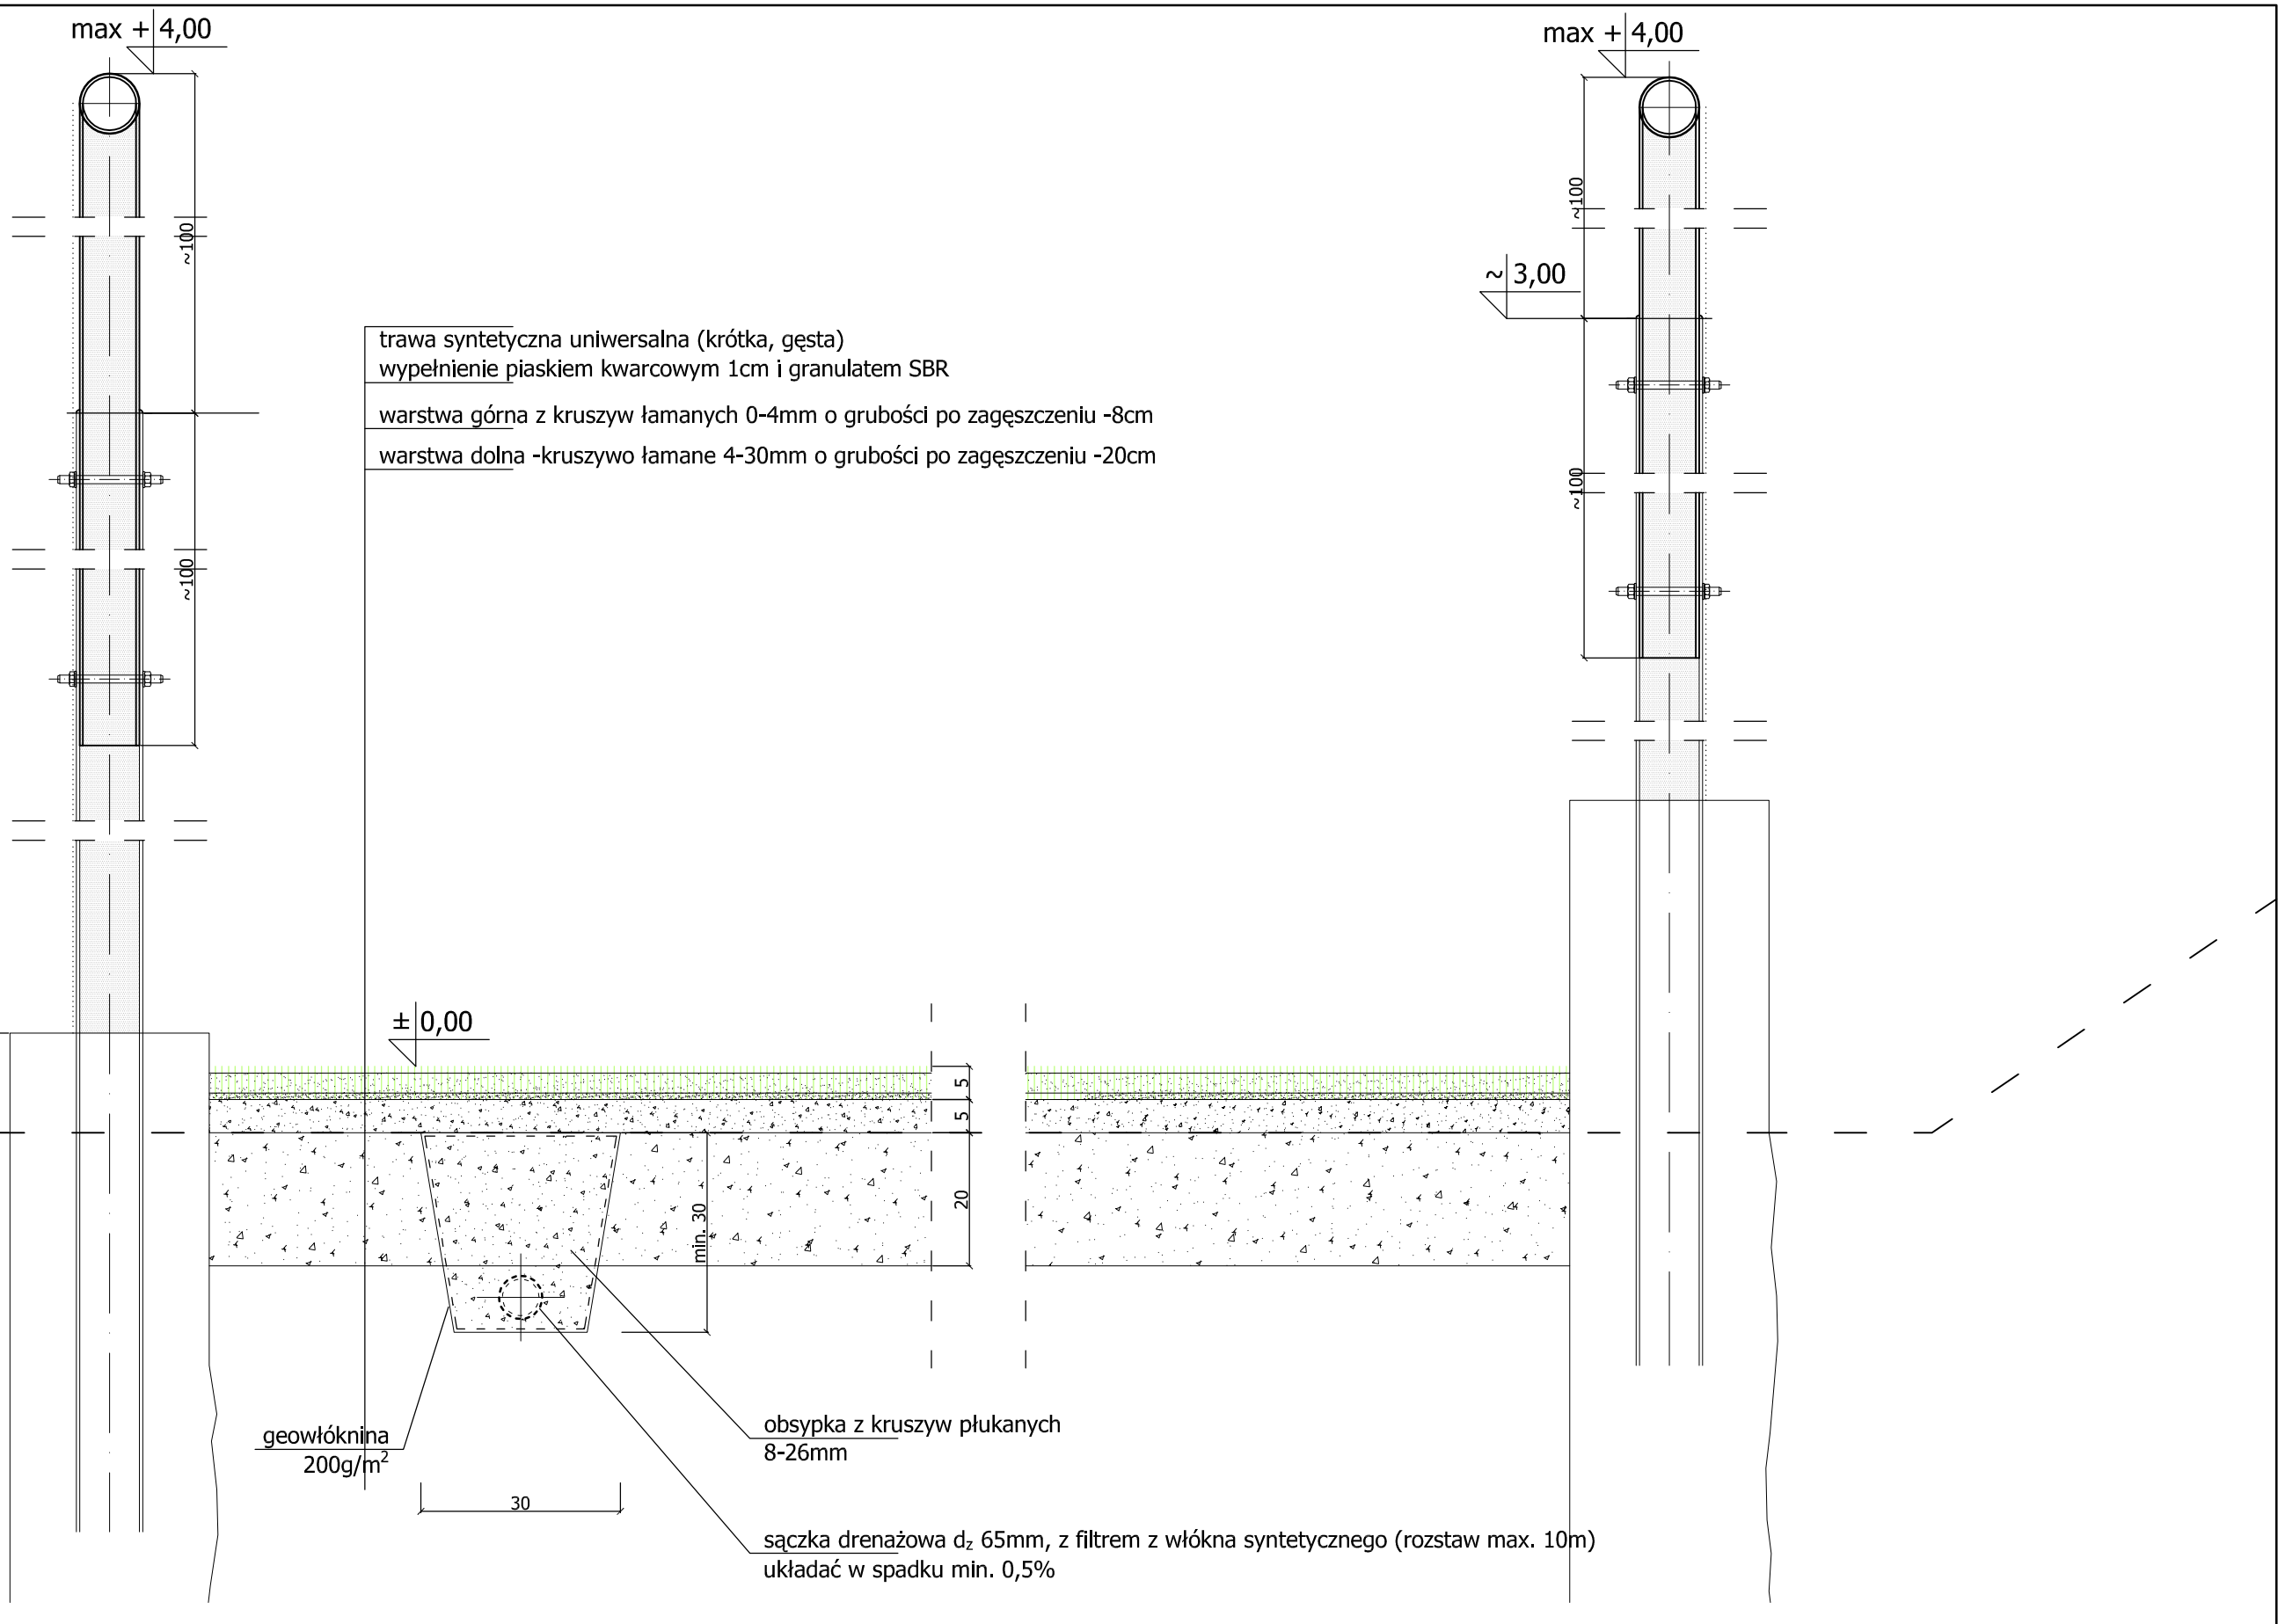

AutoCAD LT 2007 - licensed to: Przemysław Stawinoga - pracownia projektowa proFORMA - serial number: 345-33873683

proFORMA
przemysław stawinoga · pracownia projektowa proFORMA
43-300 bielsko-biała · ul.cieszyńska 60/7 · tel.033-496-09-69 · e-mail: pro_FORMA@o2.pl

wielofunkcyjne boisko sportowe, ogólno dostępne dla dzieci i młodzieży w Szczyrku -Biłej
Inwestor: Urząd Miasta Szczyrk, ul. Beskidzka 43-370 Szczyrk

tytuł rysunku:

PRZEKRÓJ SZCZEGÓŁOWY

projektował:
mgr inż. arch.Przemysław Stawinoga
ul.Cieszyńska 60/7
43-300 Bielsko-Biała
upr.bud.nr: 126/02, SL-0610

skala: 1:10

data: III/IV 2007

nr rys: 03