
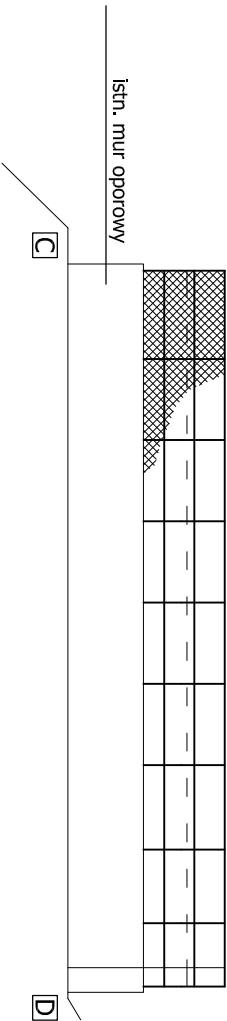
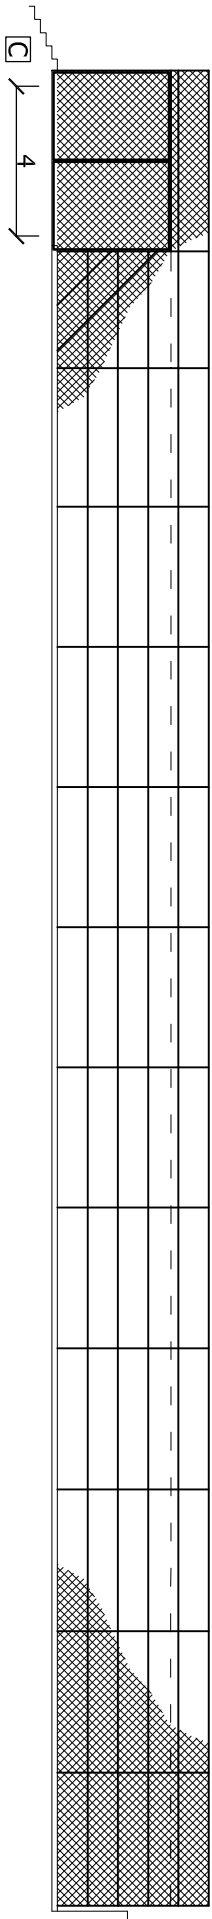
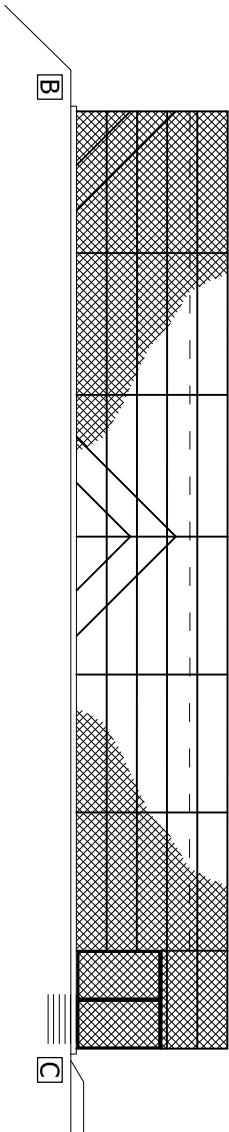


- Słupy o wysokości do 4,0m; elementy zabezpieczone antykorozyjnie, dwukrotnie malowane (natrysk pistoletem) - kolor ciemna zieleń.
- Linki naciągowe do siatki: stalowe, ocynkowane, zabezpieczone otuliną PCV, (drut $\varnothing 3\text{mm}$), kolor - ciemna zieleń.
- Siatka stalowa ocynkowana, zabezpieczona otuliną PCV, (rozmiar oczka: $\sim 60 \times 60 \text{ mm}$, drut $\varnothing 2,4 \text{ mm}$) . Kolor ciemna zieleń.
- Furtka wejściowa i brama wjazdowa

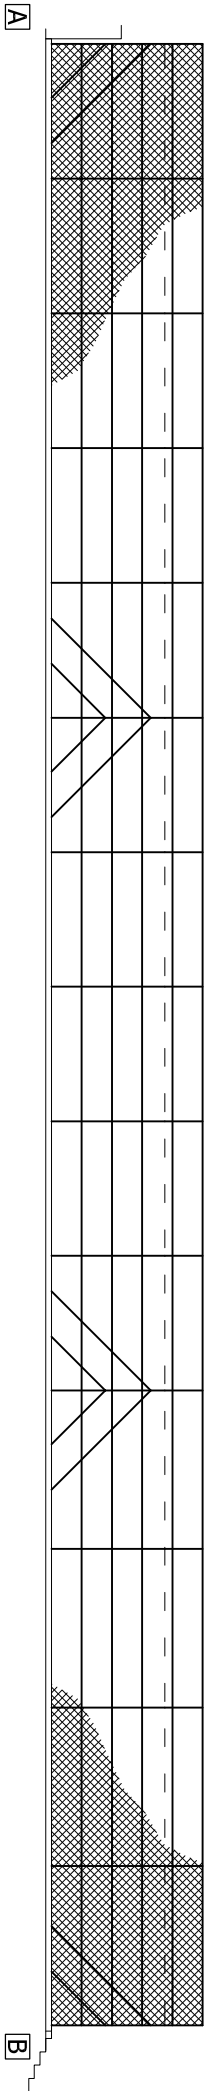

proFORMA <small>przemysław stawinoga - pracownia projektowa proFORMA</small> 43-300 Białsko-Śbiała - ul. Dęczyńska 60/7 - tel.033-965-05-69 - e-mail: pro_FORMA@o2.pl			
wielofunkcyjne boisko sportowe, ogólnie dostępne dla dzieci i młodzieży w Szczyrku - Błej			
Inwestor: Urząd Miasta Szczyrk, ul. Beskidzka 43-370 Szczyrk			
tytuł rysunku:	projektował:	skala:	1:200
OGRODZENIE - WIDOKI		data:	III/IV 2007
mgr inż. arch. Przemysław Stawinoga 43-300 Białsko-Śbiała ul. Dęczyńska 60/7 upr. budowl.: 126/02, SL-6610		nr rys:	04