
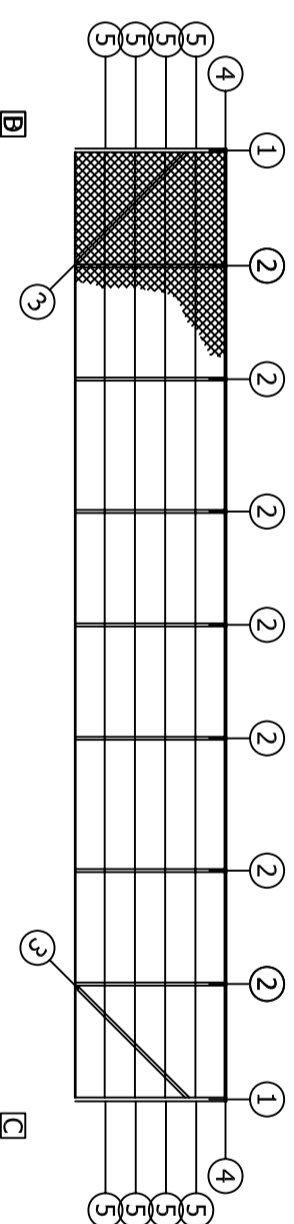
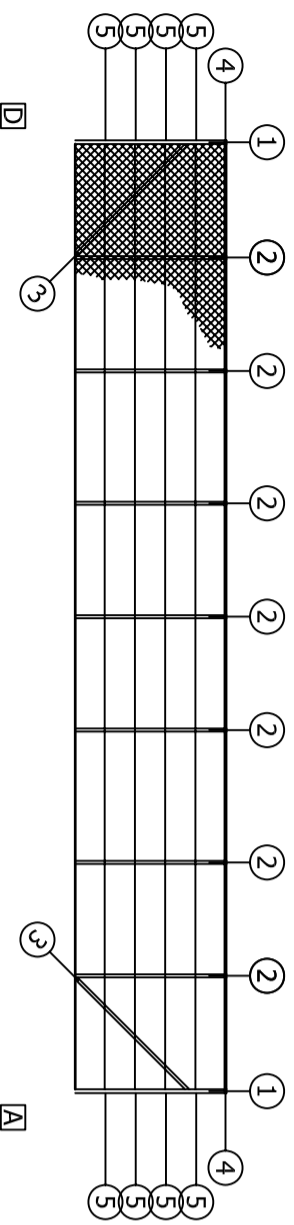
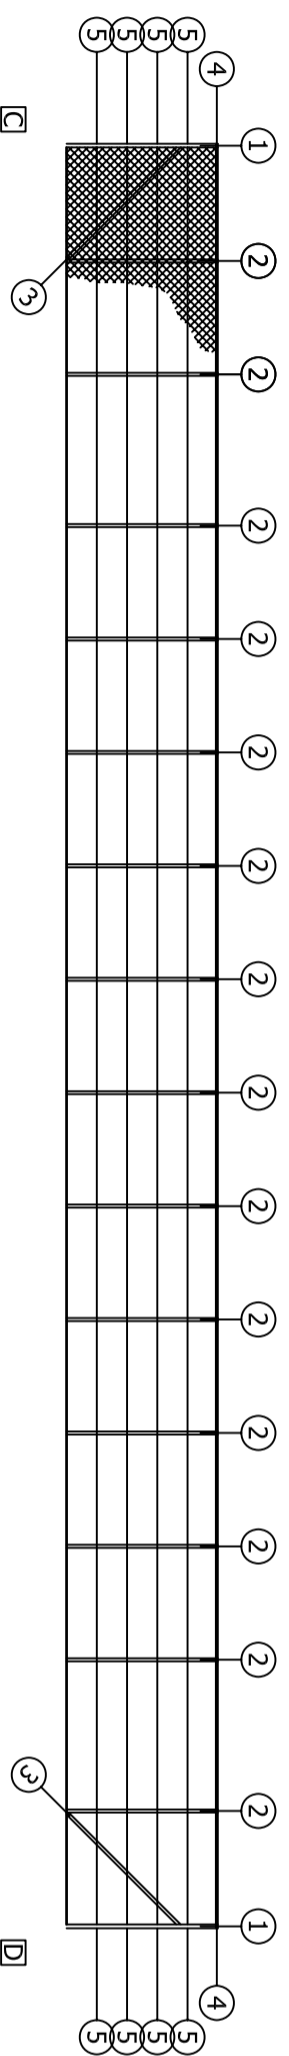


- 1 - Słupy narożne oraz przy bramie wjazdowej i furcie: wysokość 4,0m; profil 100x100x3, ocynkowane, dwukrotnie malowane (natrysk pistoletem) - kolor ciemna zieleń.
  - 2 - Słupy "przelotowe": wysokość 4,0m; profil 80x80x3, ocynkowane, malowane jak wyżej.
  - 3 - Odciąg słupów narożnych mocowanych pod kątem 45 stopni na wysokość 2 lub 3 m; profil 80x80x3 mm, ocynkowane, malowane jak wyżej, kolor ciemna zieleń.
  - 4 - Poprzeczki usztywniające biegnące po obwodzie ogrodzenia na wysokość 4 m; profil 50x30x3, ocynkowane, malowane jak wyżej.
  - 5 - Cztery linki nadciągowe do siatki: stalowe, ocynkowane, zabezpieczone otuliną PCV, rozmiar oczka: 40x40 mm, drut Ø3,5 mm kolor - ciemna zieleń.
- Siatka stalowa ocynkowana, zabezpieczona otuliną PCV, rozmiar oczka: 40x40 mm, drut Ø3 mm . Kolor ciemna zieleń.
  - Furtka wysokość 2,5 m, szerokość 1,2m. Wykonana z profilu 50x50x3 mm z wypełnieniem z siatki.
  - Brama wjazdowa dwuskrzydłowa montowana w ogrodzeniu bocznym. Wysokość: 2,5 m; szerokość 3 m, wykonana z profilu 50x50x3 mm z wypełnieniem z siatki
  - Słupy osadzone w podłożu w fundamentach punktowych wykonanych z betonu B 15; Wymiar fundamentów: 50x50x120

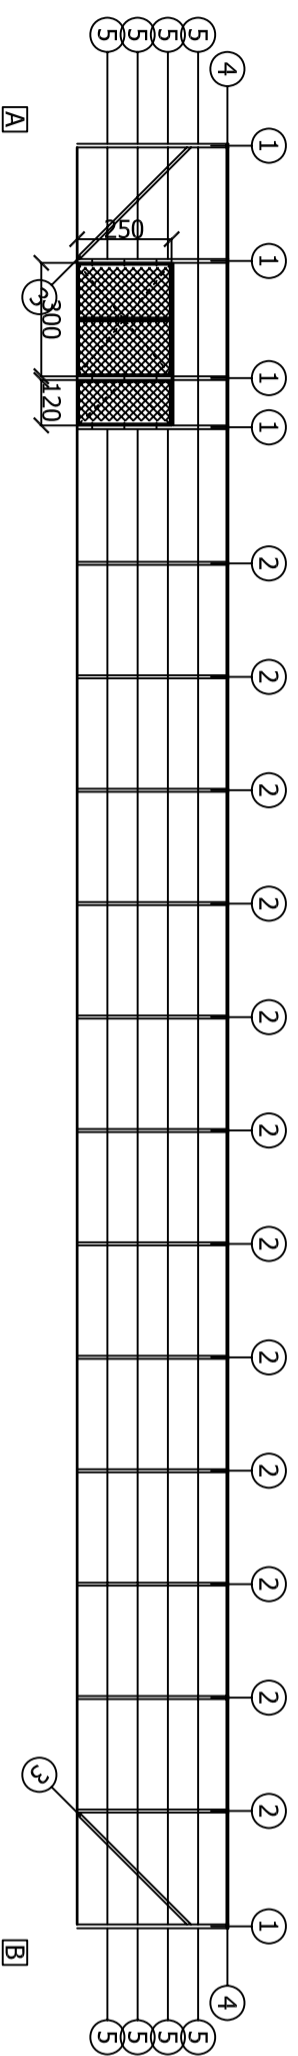

**FORMA** pracownia projektowa architektura

43-300 Dąbsko-Dąbła • ul. deszczowa 60/7 • tel.033-496-0569 • e-mail: pro FORMA@o2.pl

wielofunkcyjne, ogólnie dostępne boisko sportowe, przy ul. Szkolnej w Szczyрку

Investor: Urząd Miasta Szczyрк, ul. Beskidzka 43-370 Szczyрк

Tytuł rysunku:

projektował:

skala: 1:50

ogrodzenie boiska

mgr inż. arch. Przemysław Świątko  
43-300 Dąbsko-Dąbła  
ul. budowlana 128/02, St-06-10

data: XII 2008  
nr rys: 04