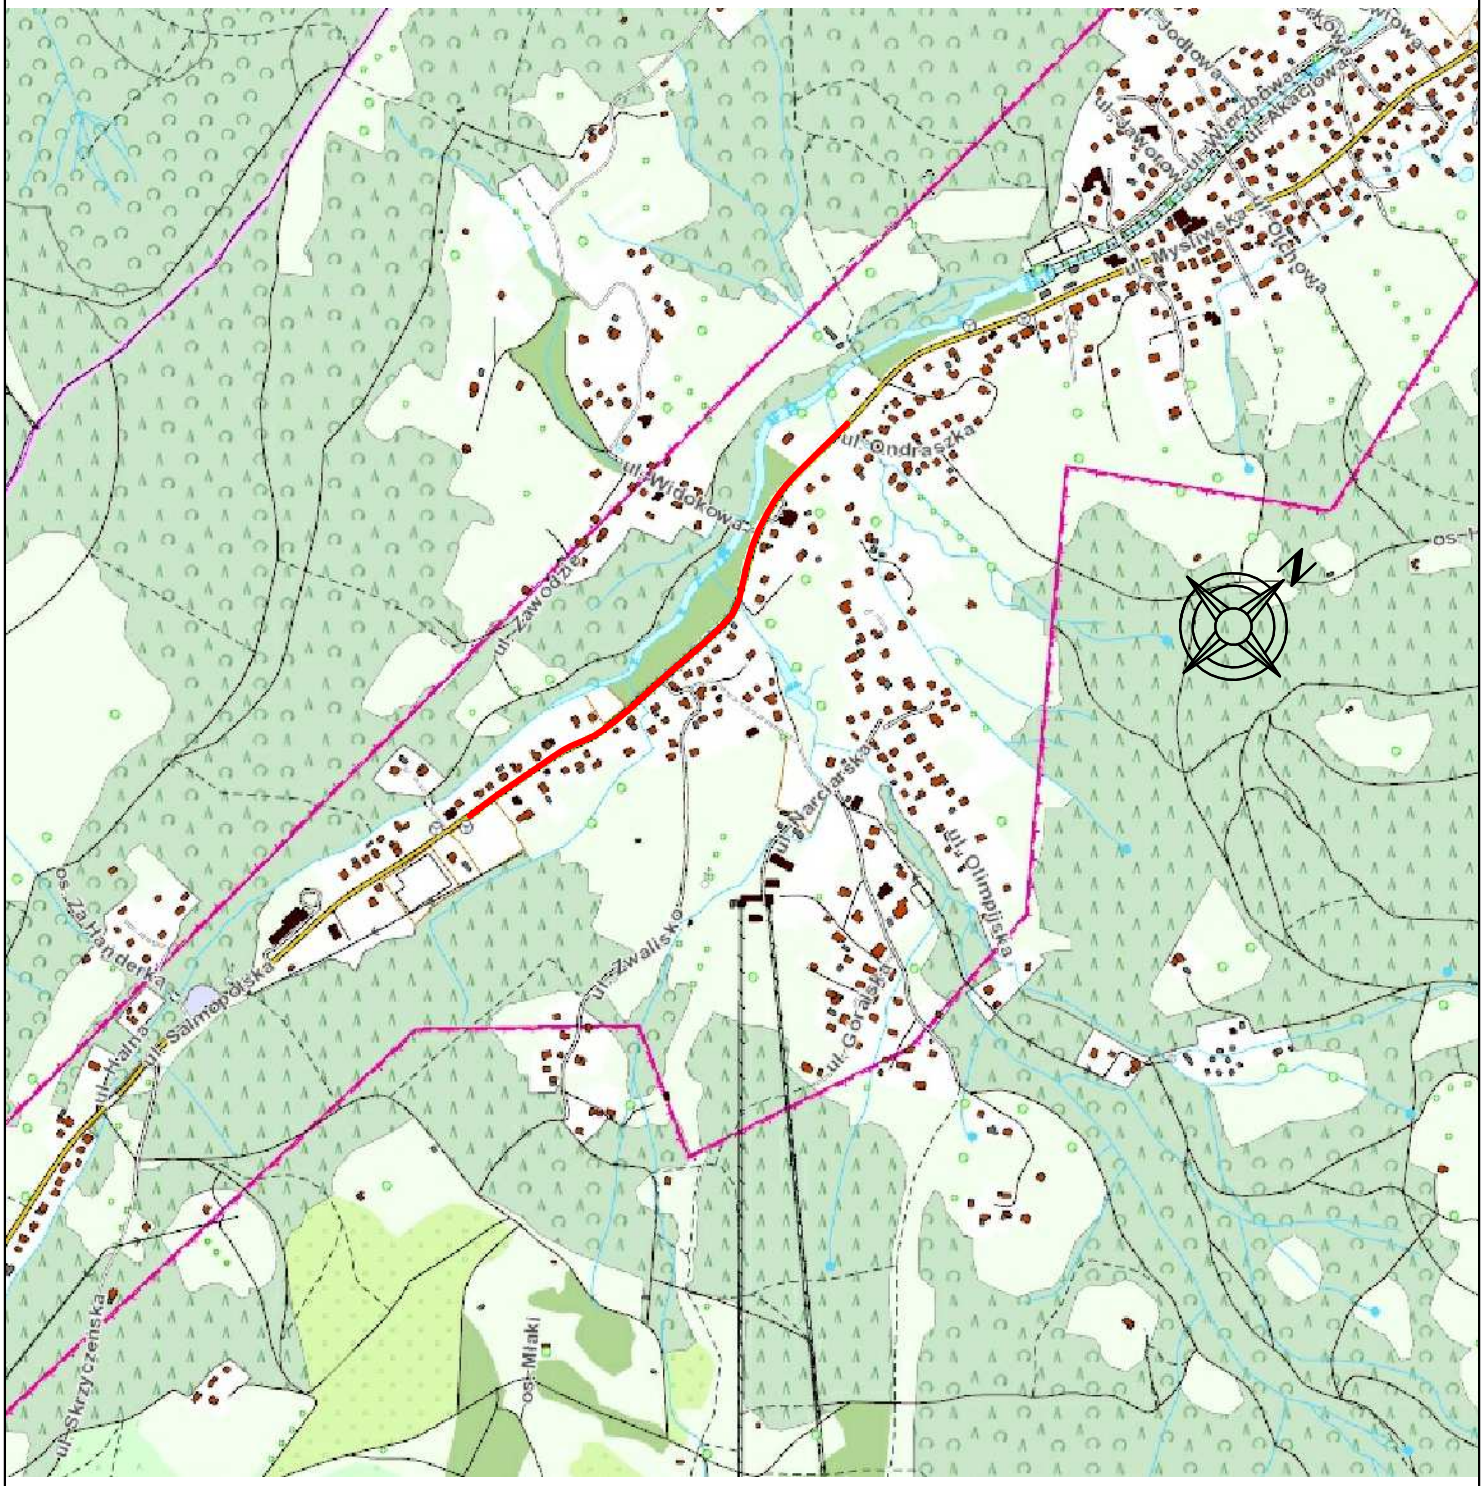

- LOKALIZACJA INWESTYCJI

temat: BUDOWA CHODNIKA DLA PIESZYCH W CIĄGU DROGI WOJEWÓDZKIEJ 942 UL. SALMOPOLSKA W SZCZYRKU	inwestor: GMINA SZCZYRK 43-370 Szczyrk ul. Beskidzka 4
treść: ORIENTACJA	jednostka projektowa: USŁUGI PROJEKTOWE "PRO-ZAT" mgr inż. Andrzej Zaniat ul. Ogrodowa 35 43-360 Bystra

projektował:	podpis:	stadium:	skala:	nr rys.
mgr inż. Andrzej Zaniat opracował: mgr inż. Tomasz Szafrański		organizacja ruchu - docelowa		0.