


PRZEKRÓJ NA WYSOKOŚCI POSZERZEŃ DROGI WOJEWÓDZKIEJ

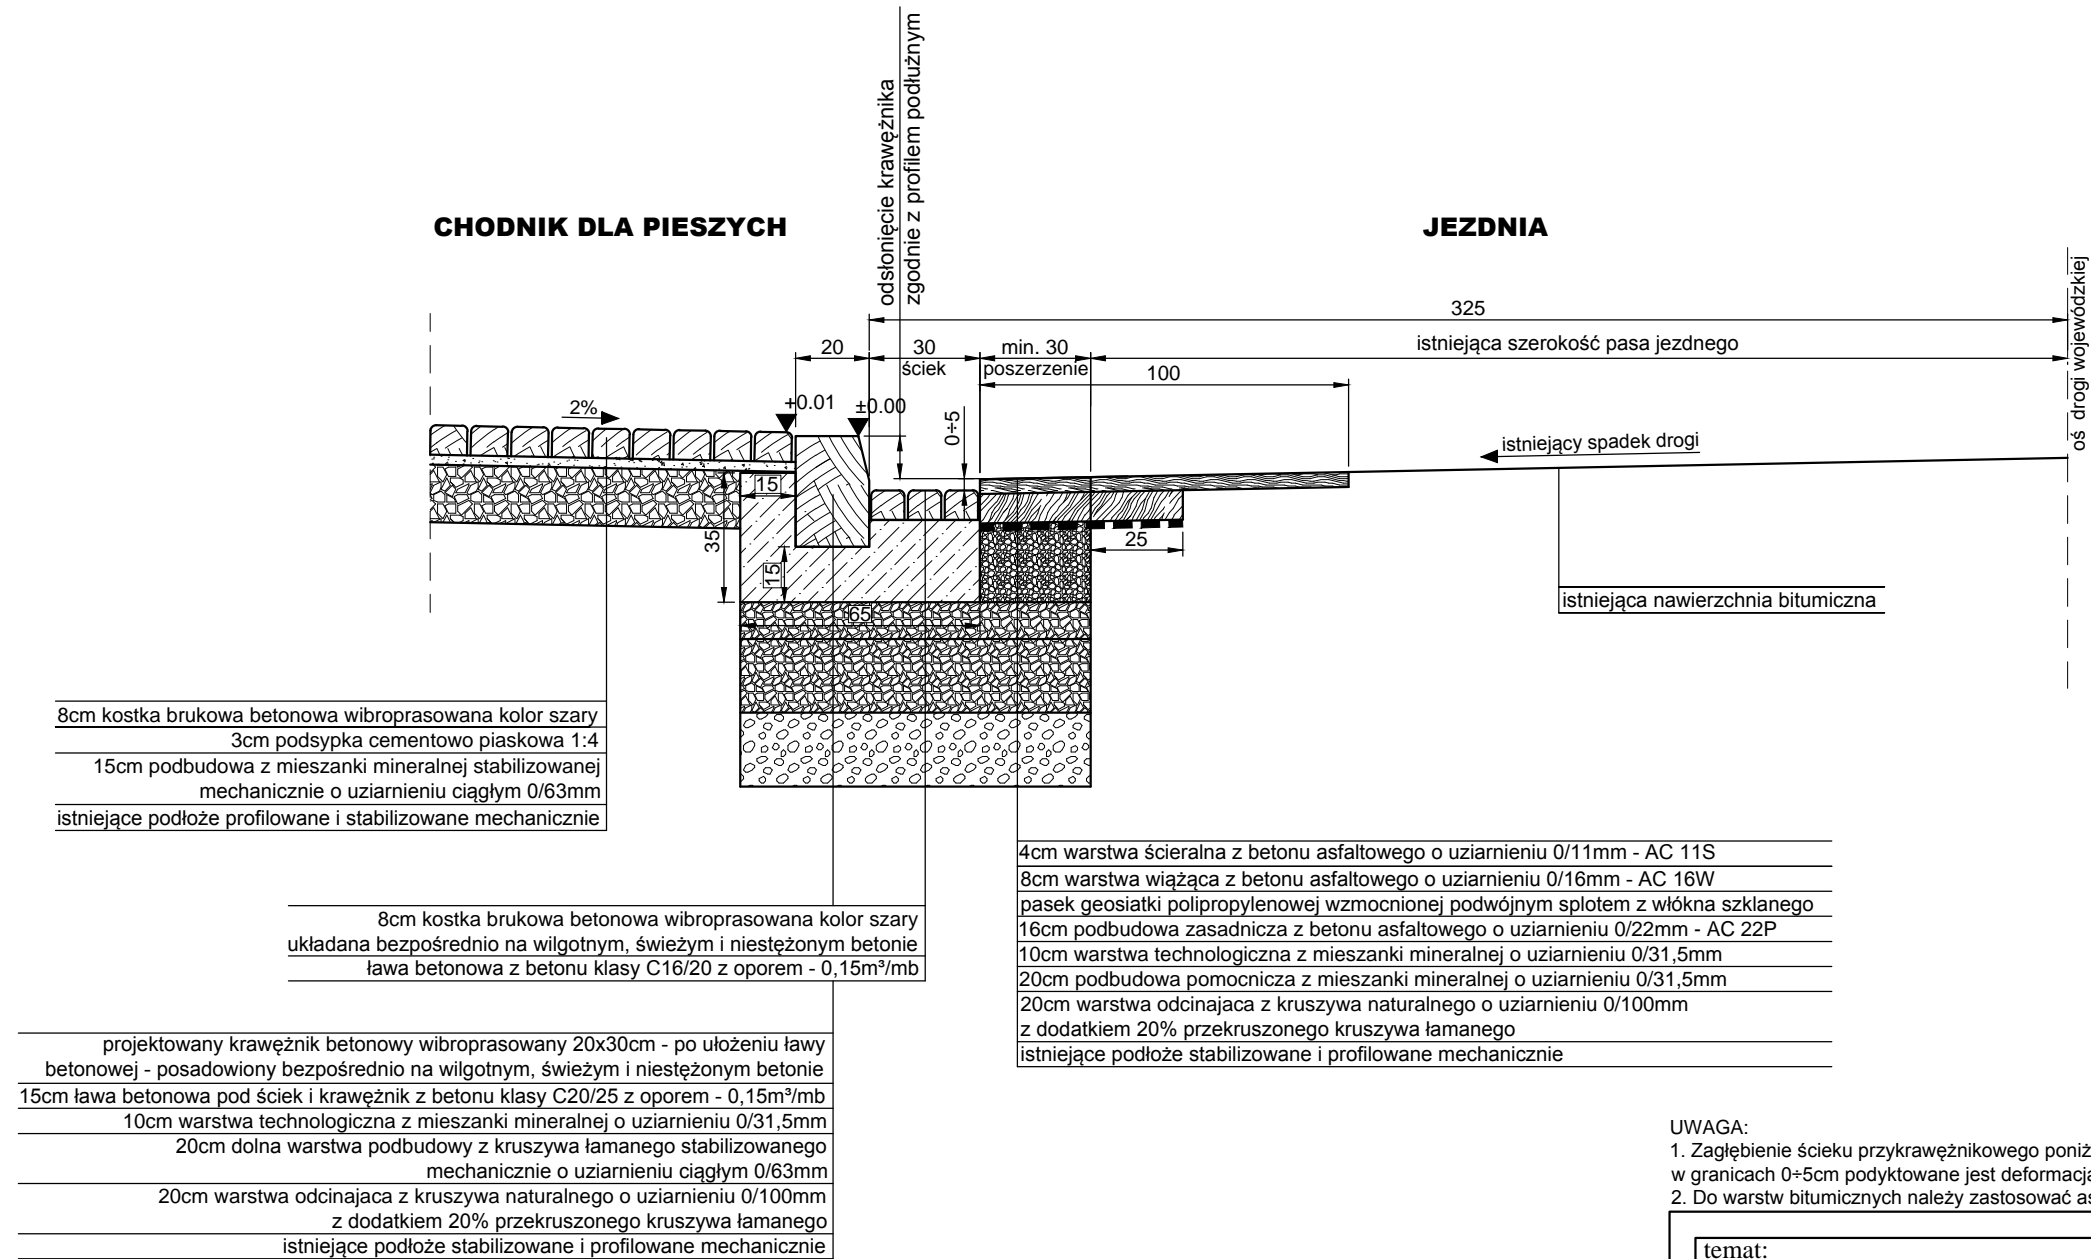

UWAGA:

1. Zagłębienie ścieku przykrawężnikowego poniżej istniejącej krawędzi drogi w granicach 0±5cm podyktowane jest deformacją istniejącej jezdni.
2. Do warstw bitumicznych należy zastosować asfalt wielorodzajowy

temat: BUDOWA I PRZEBUDOWA CHODNIKA DLA PIESZYCH W CIĄGU DROGI WOJEWÓDZKIEJ 942 UL. SALMOPOLSKA W SZCZYRKU		inwestor: GMINA SZCZYRK 43-370 Szczyrk ul. Beskidzka 4		
treść: PRZEKRÓJ NA WYSOKOŚCI POSZERZEŃ DW 942		jednostka projektowa: USŁUGI PROJEKTOWE "PRO-ZAT" mgr inż. Andrzej Zaniat ul. Ogrodowa 35 43-360 Bystra		
zespół projektowy: projektował: mgr inż. Andrzej Zaniat upr. RINB-VI-U-7342/77/98 specjalność: konstrukcyjno-budowlana sprawdził: mgr inż. Lech Marcisz upr. AG.II.4/2/7131-2/8/2001 specjalność: konstrukcyjno-budowlana opracował: mgr inż. Tomasz Szafranski	podpis:	stadium: projekt wykonawczy	skala: 1:20	nr rys. 2.9.
data: 28.11.2014r.				